

bergen 27.05.2014

Meland Kommune
v/Byggesak
5918 Frekhaug

Prosjekt: Mjåtveitmarka – B 16
Gnr 22 – Bnr 190 – Mjåtveitmarka - Frekhaug
Søk Midlertidig bruk B164 – deler av tiltaket med Garasje :

Ansvarsbelegg vedr. Søk og prosjektering:

G1 – SØK/PRO – ARK – Tysseland Arkitektur as

Ansvar for utførelsen:

G4 – UTF – Grunn & Betong – Magne Hope as

Redegjørelse for arbeider som gjenstår
Bygg på garasje gjenstår til neste søknad
Garasje med sikringstiltak er klar for bruk

Mvh



Magnar Tysseland
Tysseland Arkitektur as
Epost magnar@tyark.no
Mobil +47 909 55 119
Adresse
Valkendorfsgt 9
5124 Bergen

Vedlagt:

1. Søknad om Midlertidig Bruksløyve
2. Gjennomføringsplan

Søknad om midlertidig brukstillatelse



Plan- og bygningsloven § 21-10 og SAK10 § 8-1

Søknaden gjelder

Eiendom/Byggested

Kommunens saksnummer 444-2015
Kommune Meland
Gnr. 22
Bnr. 246
Adresse mjåtveitmarka, 5918 FREKHAUG

B164 - Garasje

Ansvarlig søker

Navn TYSSELAND ARKITEKTUR AS
Organisasjonsnummer 942389000
Kontaktperson Magnar Tysseland
Telefon 90955119
Mobiltelefon 90955119
e-postadresse magnar@tyark.no

Dato for søknad om ferdigattest

Dato: 2017-04-01

Midlertidig brukstillatelse søkes for

Deler av tiltaket
Søknaden gjelder følgende deler av tiltaket: B 164 - Garasje

Gjenstående arbeider frem mot ferdigattest

Gjenstående arbeider av mindre vesentlig betydning, innenfor den delen av tiltaket det søkes om midlertidig brukstillatelse for, er følgende: Bygg på garasje
Resterende deler av tiltaket, hvor det her ikke søkes om midlertidig brukstillatelse, er følgende: Resten av felt B16

Sikkerhetsnivå og arbeider som vil bli utført innen 14 dager

Tiltaket har pr i dag tilstrekkelig sikkerhetsnivå til å tas i bruk

Signering

(tiltakhaver signere for tiltak uten ansvarlig søker)

Ansvarlig søker


Dato 24.5.2016

Signatur *Magnar Tysseland*

Gjentas med blokkbokstaver

Magnar Tysseland

Gjennomføringsplan

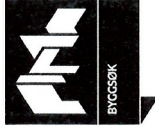

Søknaden gjelder

Eiendom/Byggested

Kommune Gnr. Bnr. Adresse
Meland 22 246 mjåtveitmarka, 5918 FREKHAUG

Dato 27.05-16

Sign./Ansv. søker [Signature]

Kommunens saksnr. 444-2015

Beskrivelse fagområde

Prosjektering

Fagområde	Beskrivelse av ansvarsområde, hentet fra søknad/ferkøring om ansvarsrett	Tiltaksklasse	Foretakets navn	Søknad om rammertilatelse	Søknad om igangsettings tilatelse /ett-trinn søknad	Søknad om midlertidig bruks tilatelse	Søknad om ferdigattest	Arbeidet innenfor ansvarsretten er avsluttet
arkitektarbeider	arkitektarbeider	1	942389000 TYSSELAND ARKITEKTUR AS		X			

Utførelse

Fagområde	Ansvarsområde	Tiltaksklasse	Foretakets navn	Søknad om rammertilatelse	Søknad om igangsettings tilatelse /ett-trinn søknad	Søknad om midlertidig bruks tilatelse	Søknad om ferdigattest	Arbeidet innenfor ansvarsretten er avsluttet
Grunn og murarbeider	Grunn og murarbeider	1	918366016 MAGNE HOPE AS ENTREPRENØRFORRETNING		X	X	X	
Bygg totalentreprise	Bygg med tekniske fag	1	966742178 BYGGMESTER HITLAND AS				X	


Gjennomføringsplan



Kontroll

Fagområde	Ansvarsområde	Tillegsklasse	Foretakets navn	Søknad om rammetilattelse	Søknad om igangsettings- /ett-trinn søknad tilattelse	Søknad om midlertidig bruks tilattelse	Søknad om ferdigattest
våtrom og tetthet	våtrom og tetthet	1	979292716 FINN SKARPENES AS			X	

Per 30.04 på garanti

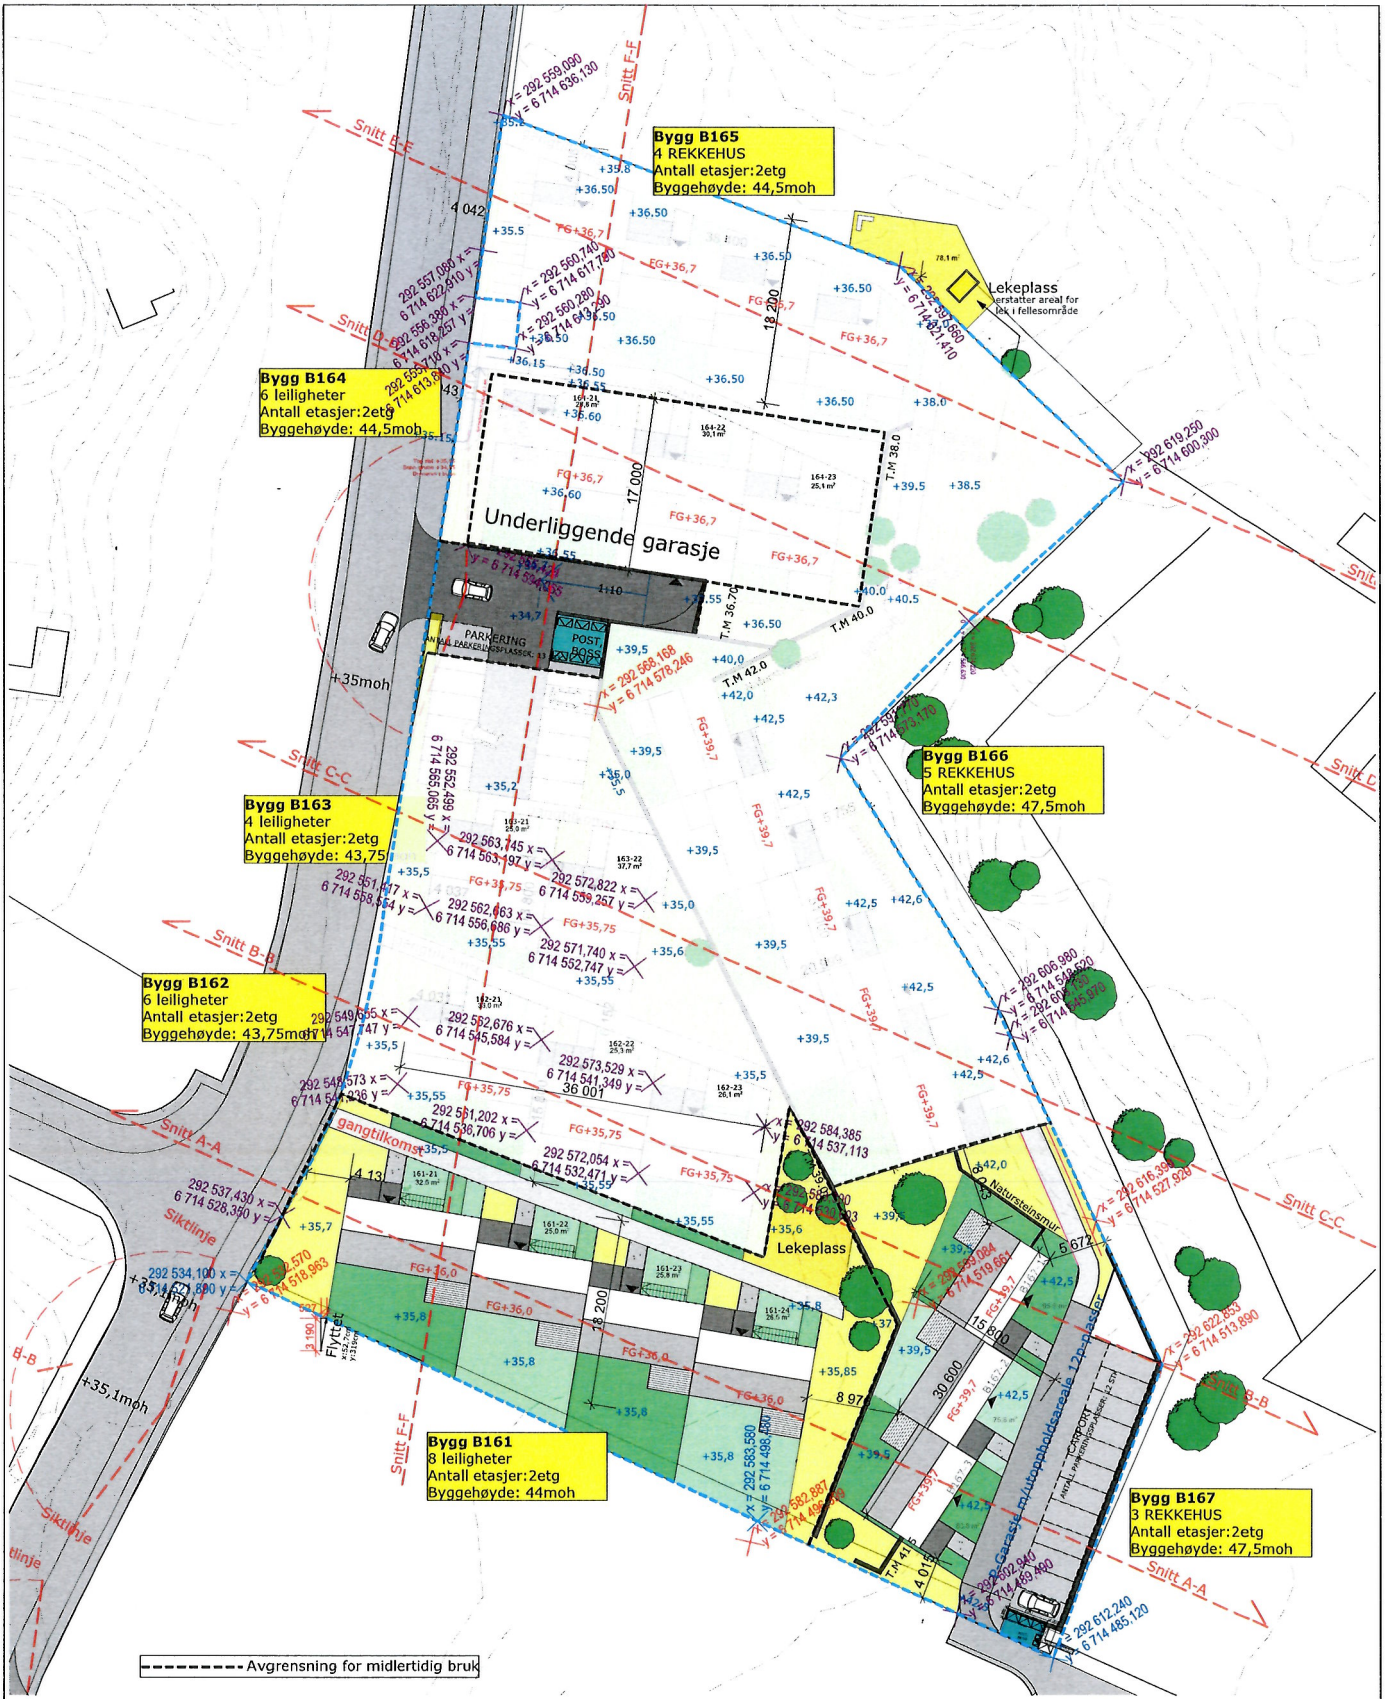

	Boss/post		Terrengsnitt/frisikt
	Støttemurer		Byggegrense
	gangvei		Innganger
	Felles uteomr, fast dekke		Kotehøyder nytt terreng
	Privat hage		Høyder bygg
	Felles lek		Illustrert vegetasjon
	Lekeutstyr		Garasje
	Plangrense		
	Bygg		



Fase: Byggemelding		Tilskriver: Tysseiland Arkitektur AS		Revisjon nr: Revisjonsdato:
Arkitekt, Ansvarlig søker: Tysseiland Arkitektur AS Strandgaten 50 5004 Bergen Tlf. 55 30 26 26 www.TyArk.no		Prosjekt: Mjøtveitmarka B161 Håkonskna B16, 5118 Fjellvang		Fødsel: 811 5447 1978-09-24 Date: 27.05.2016
Prosjekt nr: 1304	Tegning nr: B10-01	Målestokk: 1:500	Kontroll prosjekt: Sign: [] [] Kontroll: KB [] MT []	Type tegning: Situasjonsplan 1-500