

bergen 27.05.2014

Meland Kommune
v/Byggesak
5918 Frekhaug

Prosjekt: Mjåtveitmarka – B 16
Gnr 22 – Bnr 190 – Mjåtveitmarka - Frekhaug
Søk Midlertidig bruk Deler av Utomhus med Carport :


Ansvarsbelegg vedr. Søk og prosjektering:

G1 – SØK/PRO – ARK – Tysseland Arkitektur as

Ansvar for utførelsen:

G4 – UTF – Grunn & Betong– Magne Hope as

Mvh

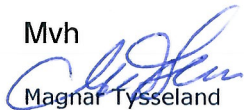

Magnar Tysseland
Tysseland Arkitektur as
Epost magnar@tyark.no
Mobil +47 909 55 119
Adresse
Valkendorfsgt 9
5124 Bergen

Vedlagt:

1. Søknad om Midlertidig Bruksløyve
2. Gjennomføringsplan

Søknad om midlertidig brukstillatelse



Plan- og bygningsloven § 21-10 og SAK10 § 8-1

Søknaden gjelder

Eiendom/Byggested

Kommunens saksnummer 444-2015
Kommune Meland
Gnr. 22
Bnr. 246
Adresse mjåtveitmarka, 5918 FREKHAUG

Del av Utomhus

Ansvarlig søker

Navn TYSSELAND ARKITEKTUR AS
Organisasjonsnummer 942389000
Kontaktperson Magnar Tysseland
Telefon 90955119
Mobiltelefon 90955119
e-postadresse magnar@tyark.no

Dato for søknad om ferdigattest

Dato: 2017-04-01

Midlertidig brukstillatelse søkes for

Hele tiltaket

Gjenstående arbeider frem mot ferdigattest

Gjenstående arbeider av mindre vesentlig betydning, innenfor den delen av tiltaket det søkes om midlertidig brukstillatelse for, er følgende: Det søkes ferdigattest når hele felt B16 er utbygget

Sikkerhetsnivå og arbeider som vil bli utført innen 14 dager

Tiltaket har pr i dag tilstrekkelig sikkerhetsnivå til å tas i bruk

Vedlegg

Vedleggstype	Gruppe	Beskrivelse av vedlegget	Hvordan oversendes vedlegget?
annet	Q	Søknad	vedlegges som papir
kontrollplan	G	Kart med avmerket omsøkt område	vedlegges som papir

Søknad om midlertidig brukstillatelse



Signering

(tiltakhaver signere for tiltak uten ansvarlig søker)

Ansvarlig søker

Dato 27/5 - 2016


Signatur *Magnar Tysse Land*

Gjentas med blokkbokstaver

Magnar Tysse Land

Tysse Land Indel Vokseveier 8
5012 Bergen
ARKITEKTUR AS torg 842 389 000

Gjennomføringsplan

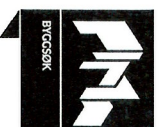

Søknaden gjelder

Eiendom/Byggested

Kommune Gnr. Bnr. Adresse
Meland 22 246 mjåvvetimarka, 5918 FREKHAUG

Dato

27/5-16

Sign. Ans. søker

[Signature]

Kommunens saksnr.
444-2015

Beskrivelse fagområde


Prosjektering

Fagområde	Beskrivelse av ansvarsområde, hentet fra søknad/erklæring om ansvarsrett	Tiltaksklasse	Foretakets navn	Søknad om rammetillatelse	Søknad om igangsettings tillatelse /ett-trinn søknad	Søknad om midlertidig bruks tillatelse	Søknad om ferdigattest	Arbeidet innenfor ansvarsretten er avsluttet
arkitektarbeider	arkitektarbeider	1	942389000 TYSSELAND ARKITEKTUR AS		X			

Utførelse

Fagområde	Ansvarsområde	Tiltaksklasse	Foretakets navn	Søknad om rammetillatelse	Søknad om igangsettings tillatelse /ett-trinn søknad	Søknad om midlertidig bruks tillatelse	Søknad om ferdigattest	Arbeidet innenfor ansvarsretten er avsluttet
Grunn og murarbeider	Grunn og murarbeider	1	918366016 MAGNE HOPE AS ENTREPRENØRFORRETNING		X		X	

10/5-16

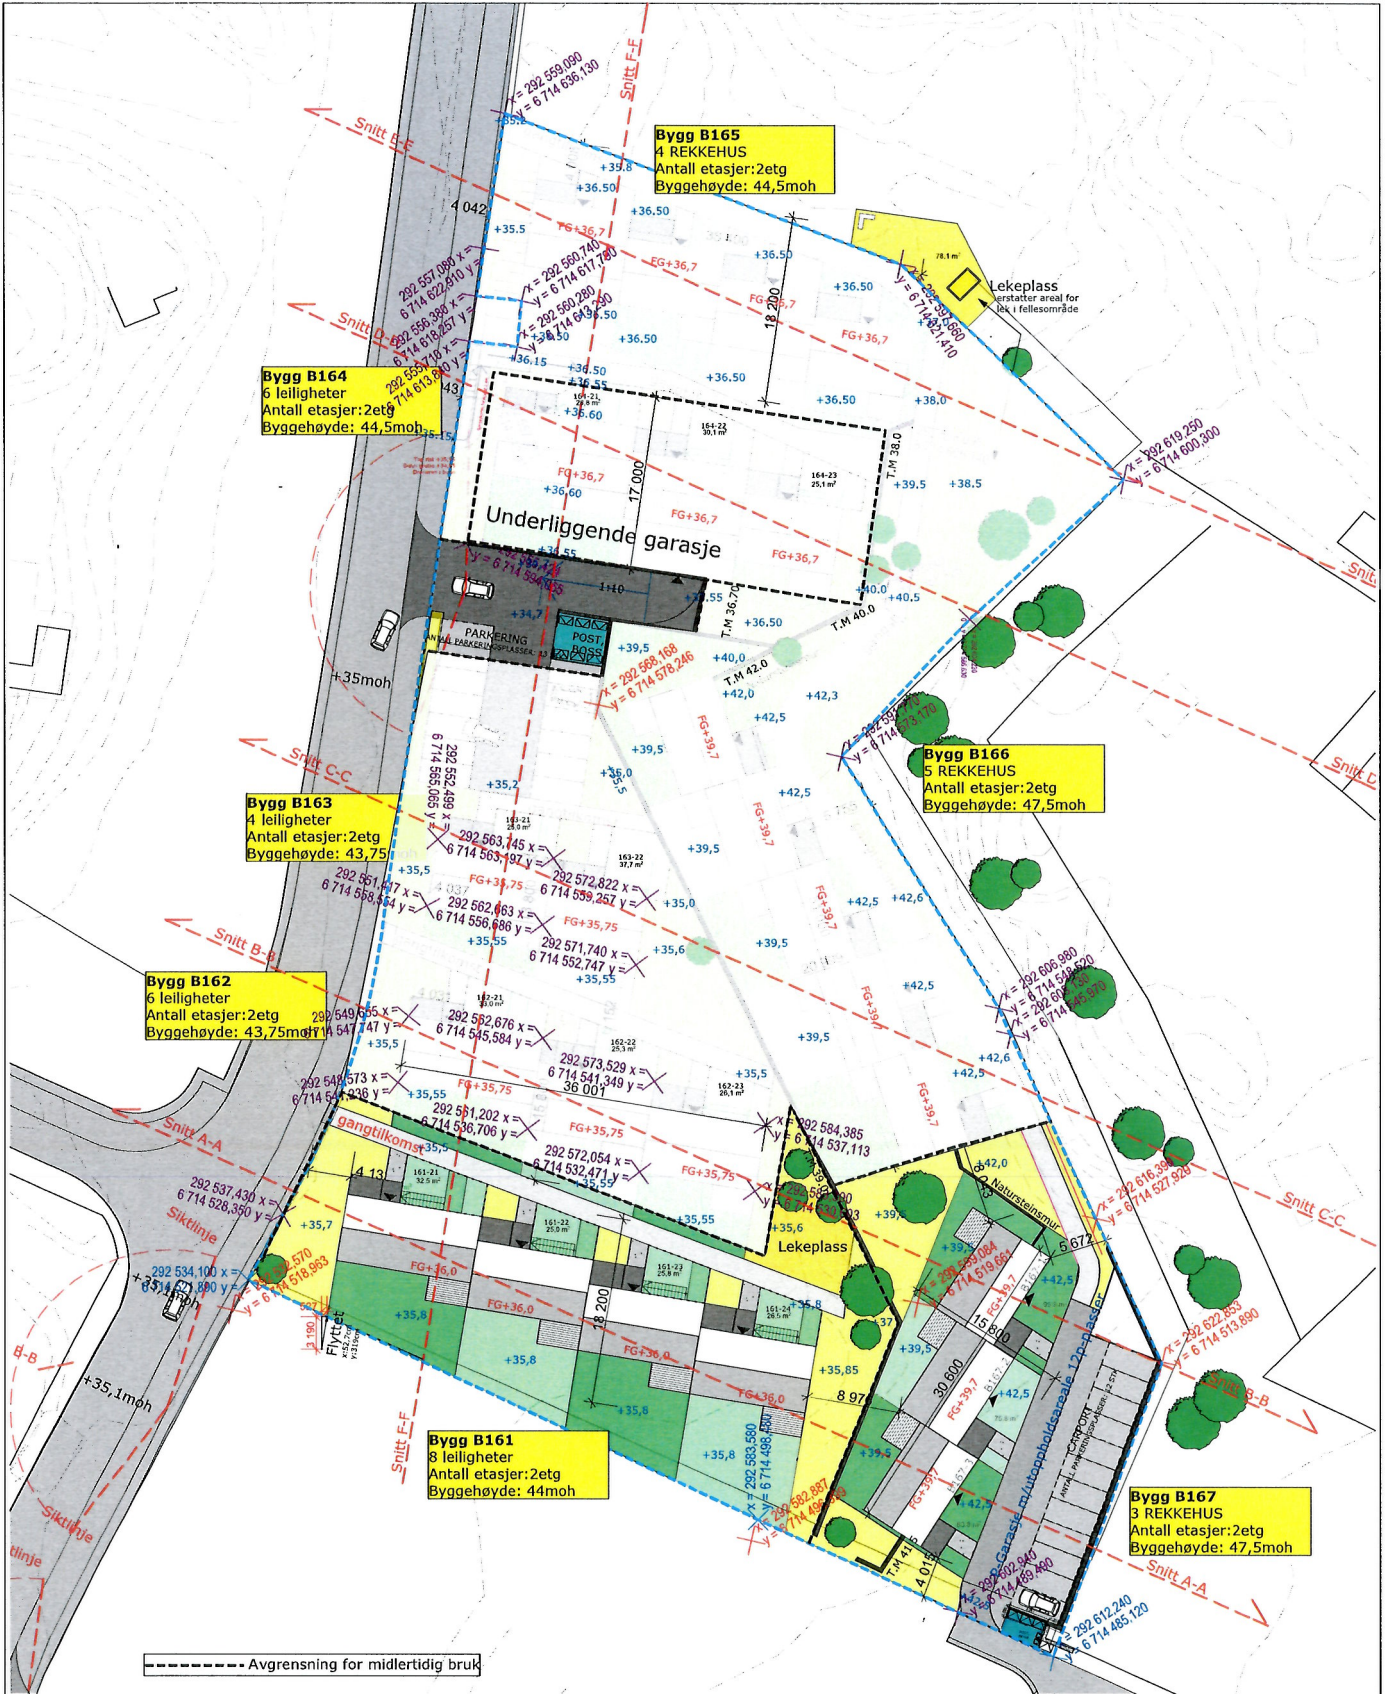

----- Avgrensning for midlertidig bruk

	Boss/post		Terrengsnitt/frisikt
	Støttemurer		Bygggrense
	gangvei		Innganger
	Felles uteomr, fast dekke		Kotehøyder nytt terreng
	Privat hage		Høyder bygg
	Felles lek		Illustrert vegetasjon
	Lekeutstyr		Garasje
	Plangrense		
	Bygg		



Pass: Byggemelding		Tiltakshaver: Tysseiland Arkitektur AS		Revisjon nr: _____
Arkitekt, Ansvarlig søker: Tysseiland Arkitektur AS Strandgaten 50 5004 Bergen Tlf. 55 30 26 26 www.TyArk.no				Revisjonsdato _____
Prosjekt: Mjøtveitmarka B161 <small>Mjøtveitmarka B16, 5919 Ferrosjøen</small>				Formål: <small>Byggeskisse</small>
Prosjekt nr: 1304	Tegning nr.: B10-01	Målestokk: 1:500		Kontroll prosjekt Sigr. MT
Type tegning: Situasjonsplan 1-500				