

# SITUASJONSKART

Gnr/Bnr: 48/8  
Adresse: Skurtveitvegen 56  
Eigar/søkar: Arne Moldrheim

Kvalitet : FKB-B

Gjeldande plan : Kommuneplan  
Planformål : LNF

Vår referanse: PAS

Sign. ....




MELAND  
KOMMUNE



Målestokk: 1:500  
Dato: 15.10.2014

- Gjerde
- Usikker eigedomsgrænse
- Målt eigedomsgrænse
- Bolighus
- Andre bygg

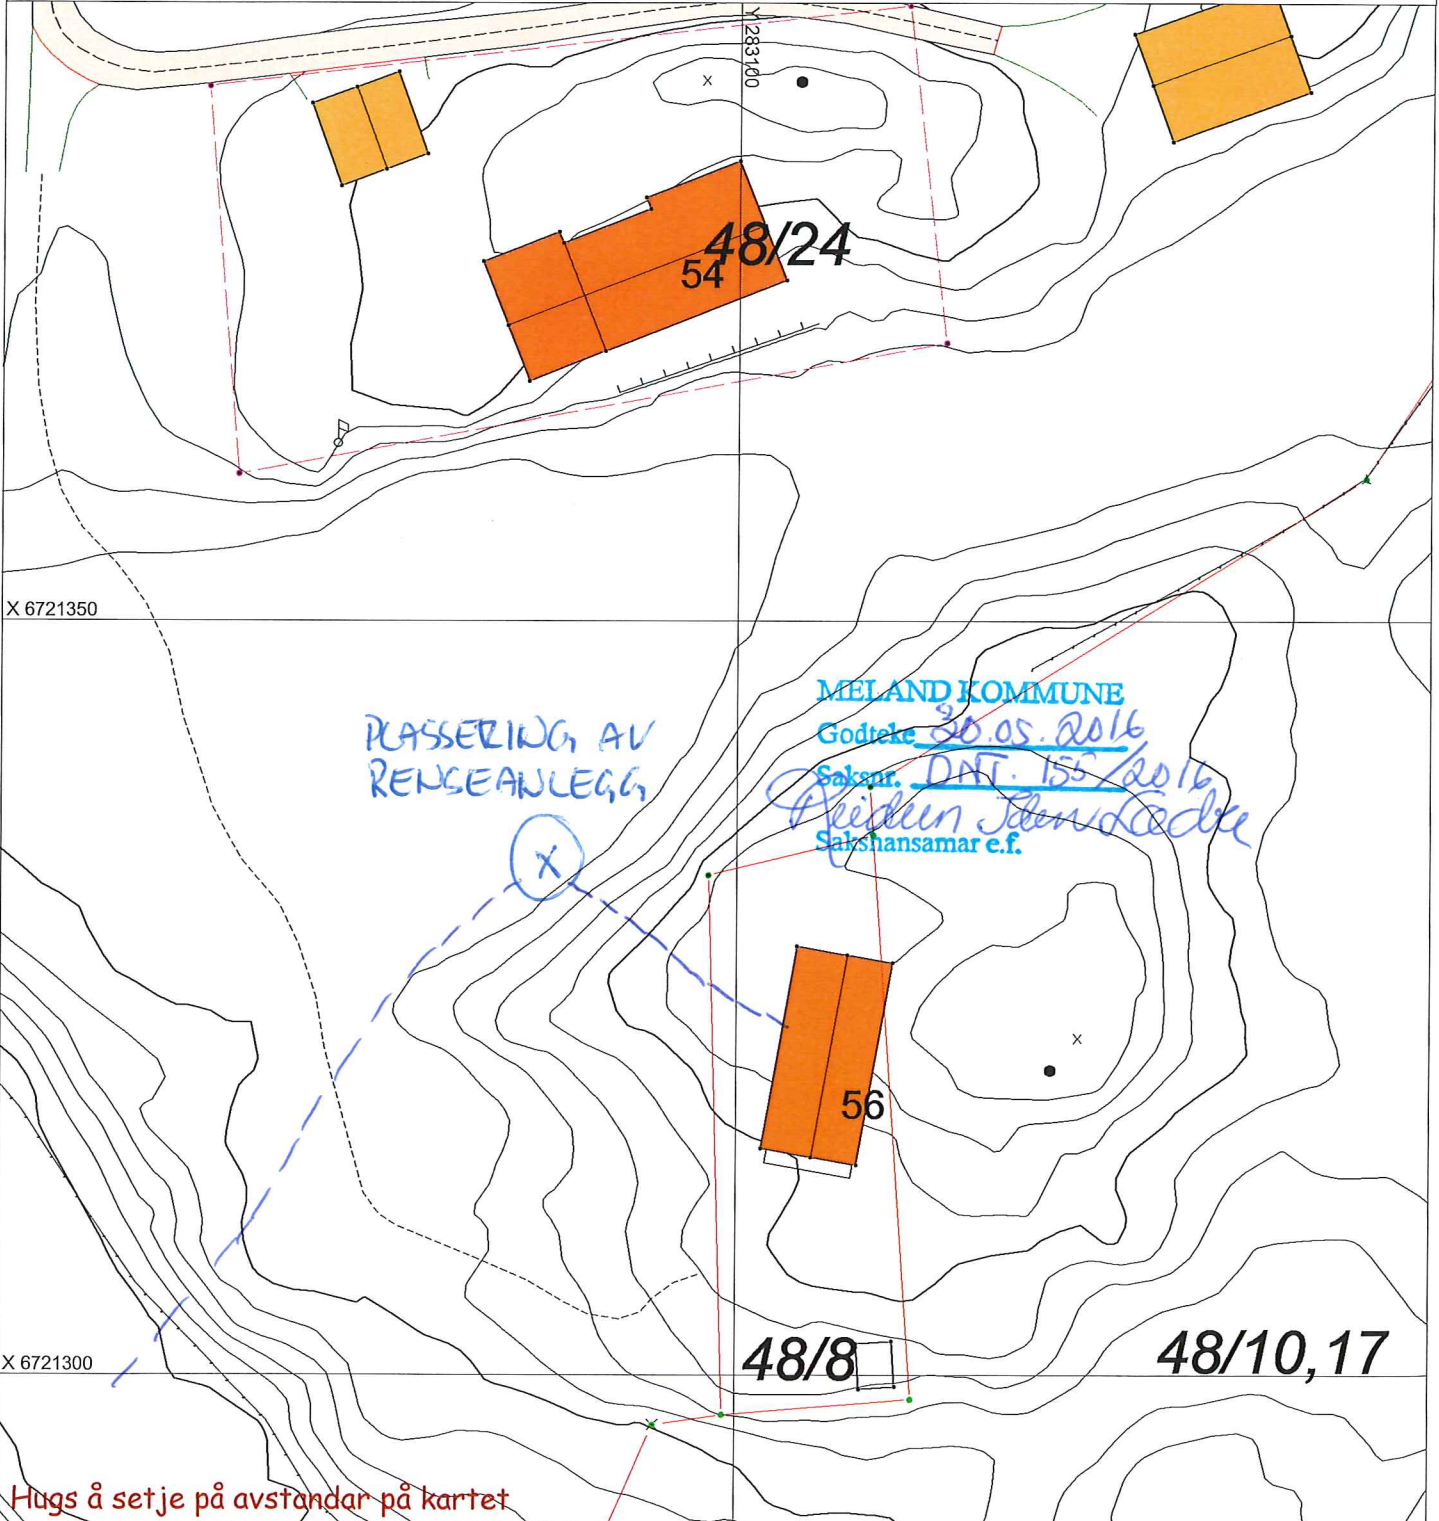

## SITUASJONSPLAN

Tiltak

*Arne Moldrheim 12.4.16*

Underskrift Situasjonplan      Dato