

☒ **Ett-trinns søknadsbehandling**
Oppfylles vilkårene for 3 ukers saksbehandling, jf. § 21-7 annet ledd? ☒ Ja ☐ Nei

Erklæring om ansvarsrett for ansvarlig søker
foreligger sentral godkjenning? ☒ Ja ☐ Nei

16/960

DIREKTORATET FOR BYGGKVALITET

Berører tiltaket eksisterende eller fremtidige arbeidsplasser? ☐ Ja ☒ Nei
Hvis ja, skal samtykke innhentes fra Arbeidstilsynet før igangsetting av tiltaket. Byggblankett 5177 med vedlegg.

Berører tiltaket byggverk oppført før 1850, jf. Kulturminneloven § 25, andre ledd? ☐ Ja ☒ Nei
Hvis ja, skal uttalelse fra fylkeskommunen foreligge før igangsetting av tiltaket.

Opplysninger gitt i søknad eller vedlegg til søknaden vil bli registrert i matrikkelen.

Søknaden gjelder	
Elendom/byggested	Gnr. 37 Bnr. 32 Festenr. Seksjonsnr. Byggningsnr. Bolignr. Kommune Meland
	Adresse Adlandsvegen 937. Postnr. 5918 Poststed Frekhaug
Planlagt bruk/formål	☒ Bolig ☐ Fritidsbolig ☐ Garasje ☐ Annet: Beskriv Bygn.typekode (jf. s. 2)
Tiltakets art pbl § 20-1 (flere kryss mulig)	Nye bygg og anlegg ☐ Nytt bygg *) ☐ Parkeringsplass *) ☐ Anlegg ☐ Veg ☐ Vesentlig terrenginngrep
	Endring av bygg og anlegg ☐ Tilbygg, påbygg, underbygg *) ☐ Fasade
	☐ Konstruksjon ☐ Reparasjon ☐ Ombygging ☐ Anlegg
	Endring av bruk ☐ Bruksendring ☐ Vesentlig endring av tidligere drift
	Riving ☒ Hele bygg *) ☐ Deler av bygg *) ☐ Anlegg
	Bygn.tekn. installasj.**) ☐ Nyanlegg *) ☐ Endring ☐ Reparasjon
	Endring av bruks-enhet i bolig ☐ Oppdeling ☐ Sammenføyning
	Innhegning, skilt ☐ Innhegning mot veg ☐ Reklame, skilt, innretning e.l.
*) Byggblankett 5175 fylles ut og vedlegges. (Vedlegg gruppe A) **) Gjelder kun når installasjonen ikke er en del av et større tiltak.	


Vedlegg			
Beskrivelse av vedlegg	Gruppe	Nr. fra - til	Ikke relevant
Opplysninger om ytre rammer og bygningsspesifikasjon for tiltaket (Byggblankett 5175)	A	-	☐
Dispensasjonssøknad (begrunnelse/vedtak) (pbl kap. 19)	B	-	☐
Nabovarsling (Kvittering for nabovarsel/Opplysninger gitt i nabovarsel/nabomerknader/kommentarer til nabomerknader)	C	-	☐
Situasjonsplan, avkjørselsplan bygning/eiendom	D	-	☐
Tegninger	E	-	☐
Redegjørelser/kart	F	-	☐
Erklæring om ansvarsrett/gjennomføringsplan	G	-	☐
Boligspesifikasjon i Matrikkelen	H	-	☐
Uttalelse/vedtak fra annen offentlig myndighet	I	-	☐
Andre vedlegg	Q	-	☐

Erklæring og underskrift			
Ansvarlig søker bekrefter at hele tiltaket belegges med ansvar, og dekker kravene i henhold av plan- og bygningsloven. En er kjent med reglene om straff og sanksjoner i pbl kap. 32 og at det kan medføre reaksjoner dersom det gis uriktige opplysninger. Foretaket forplikter seg til å stille med nødvendig kompetanse i tiltaket, jf. SAK10 kap. 10 og 11.			
Ansvarlig søker for tiltaket		Tiltakshaver	
Foretak Ingeniør Aarland AS.	Org.nr. 979971044	Navn Britt Eide og Tellef Moland	
Adresse Eidsvågbakken 1,		Adresse Adlandsvegen 937,	
Postnr. 5105	Poststed Eidsvåg	Postnr. 5918	Poststed Frekhaug
Kontaktperson Hans Magnar Aarland	Telefon 55310544	Mobiltelefon 91868203	Eventuelt organisasjonsnummer
E-post INFO@ING-AARLAND.NO		E-post TELLEFMOLAND@GMAIL.COM	
Dato 18/5-16		Dato 18/5-16	
Underskrift H M Aarland		Underskrift Britt Eide	
Gjentas med blokkbokstaver HANS MAGNAR AARLAND		Gjentas med blokkbokstaver TELLEF MOLAND	

Kommune: 1256 Meland
Eiendom: 1256/37/32



Målestokk 1:1000
Dato: 26.4.2016

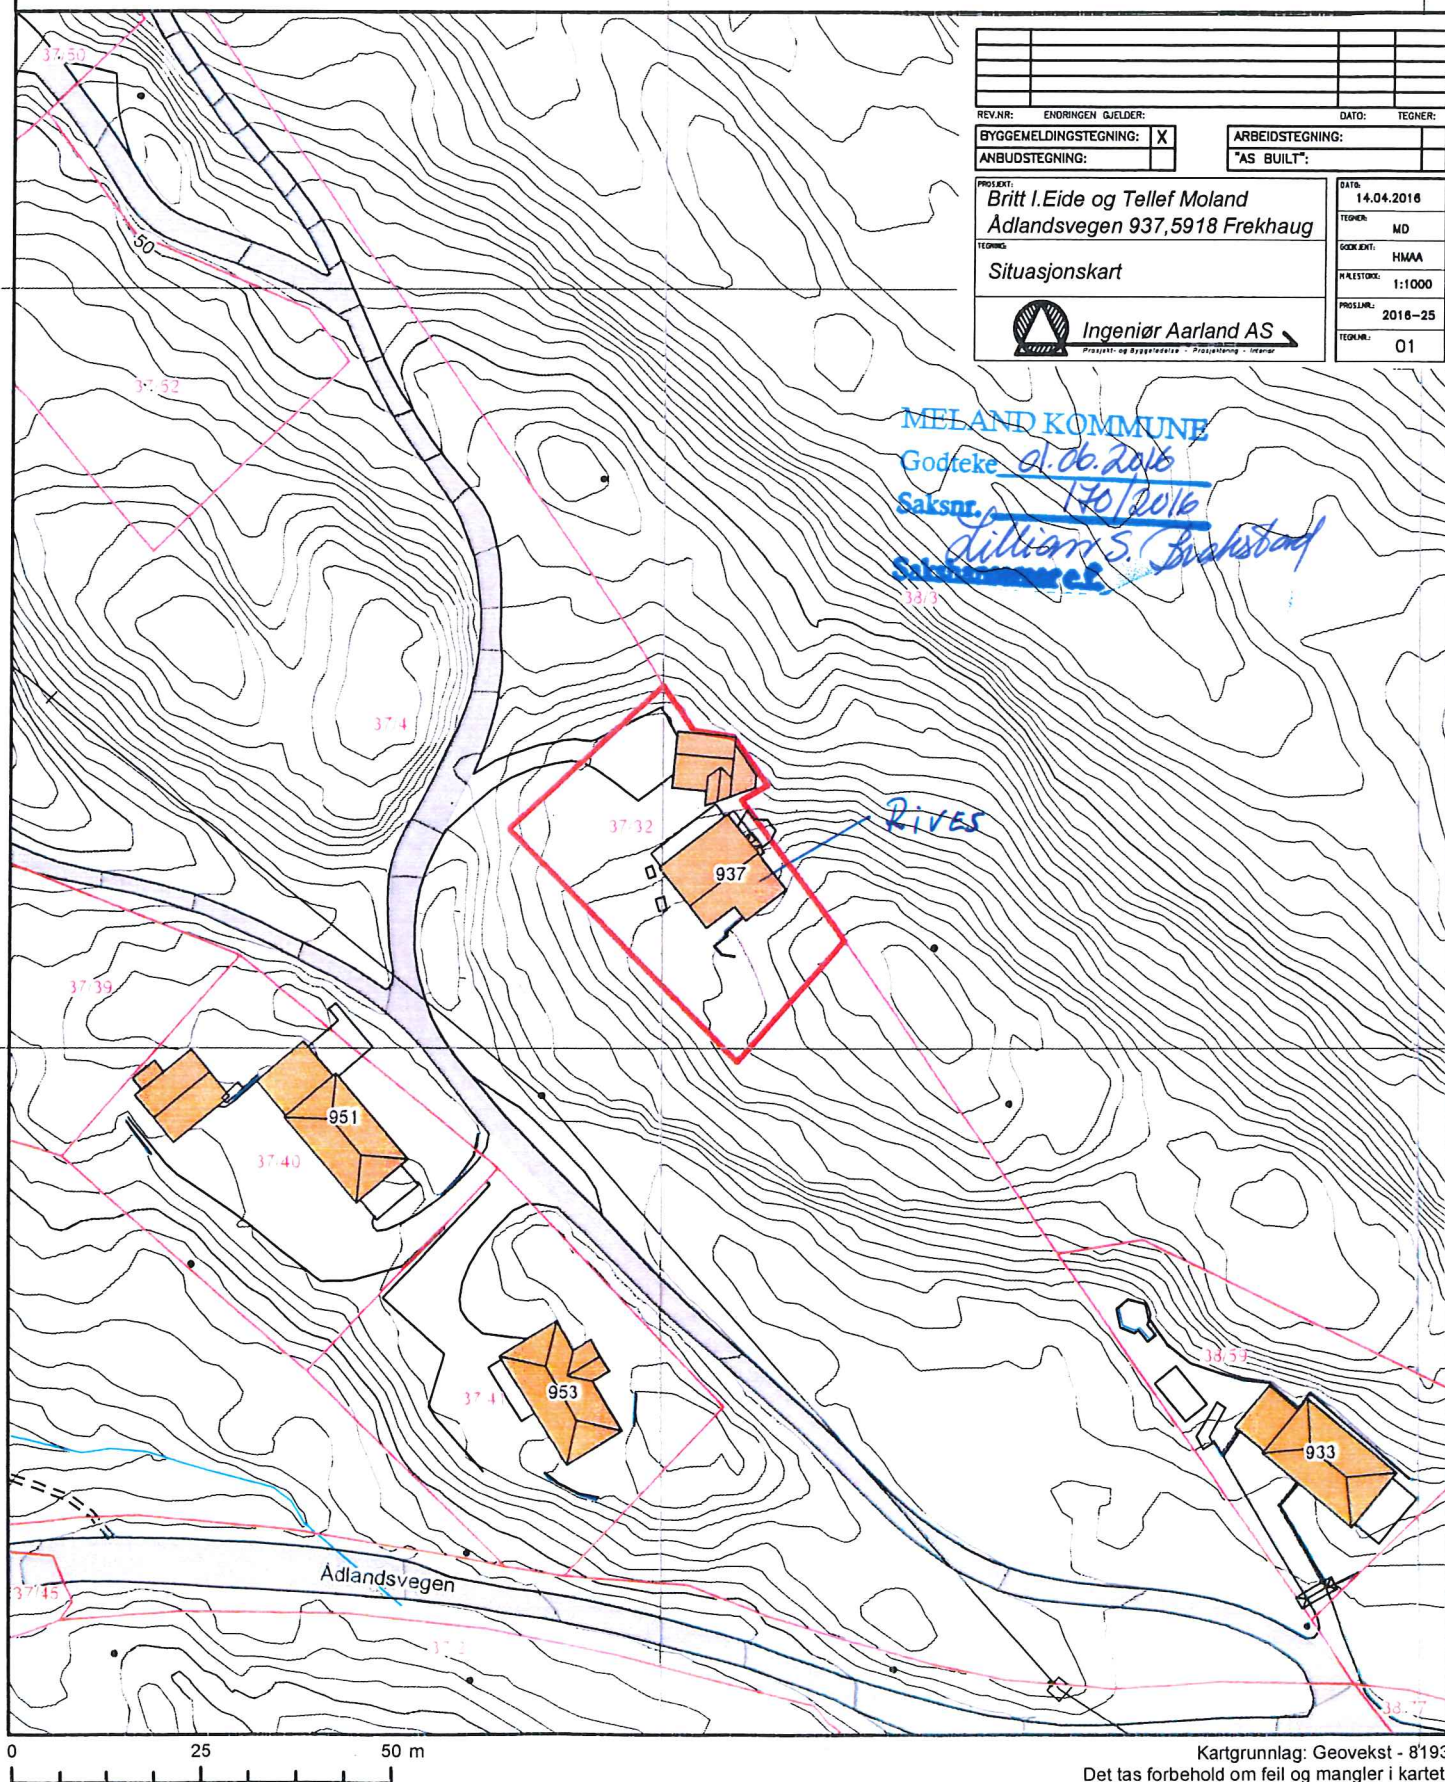

Kartgrunnlag: Geovekst - 8193
Det tas forbehold om feil og mangler i kartet.
Kartet kan ikke benyttes i byggesaksbehandling.