




SNITTA

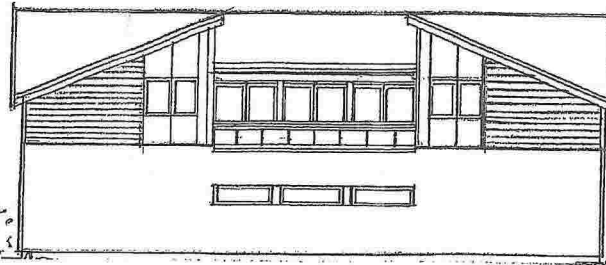


FASADE Mot: SØR - VEST

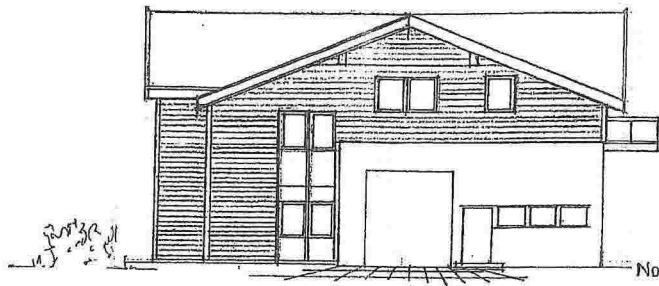

NORD - VEST.

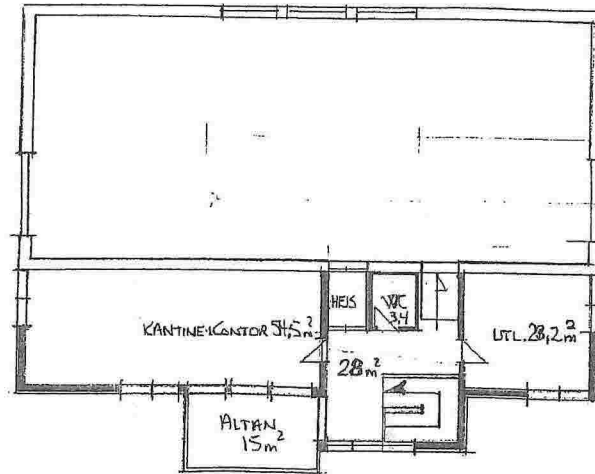


SNITT A.

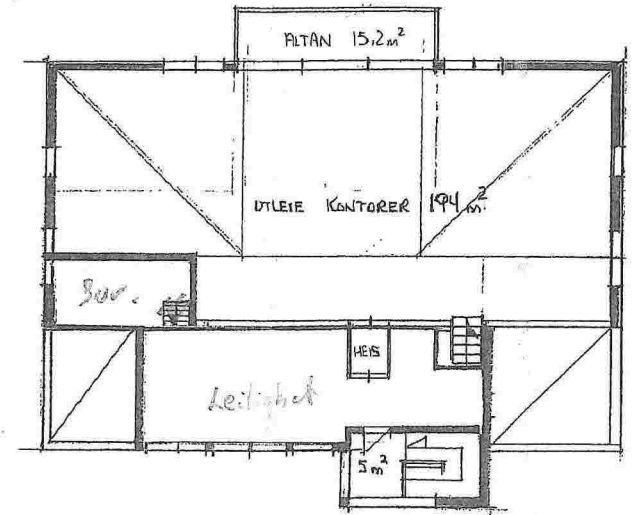

E10

TILT. HAYER	GUR. BNR
ARNHØGE EIENDOM	27-255
10.2.15 Martin Væge	MÅL: 1:100

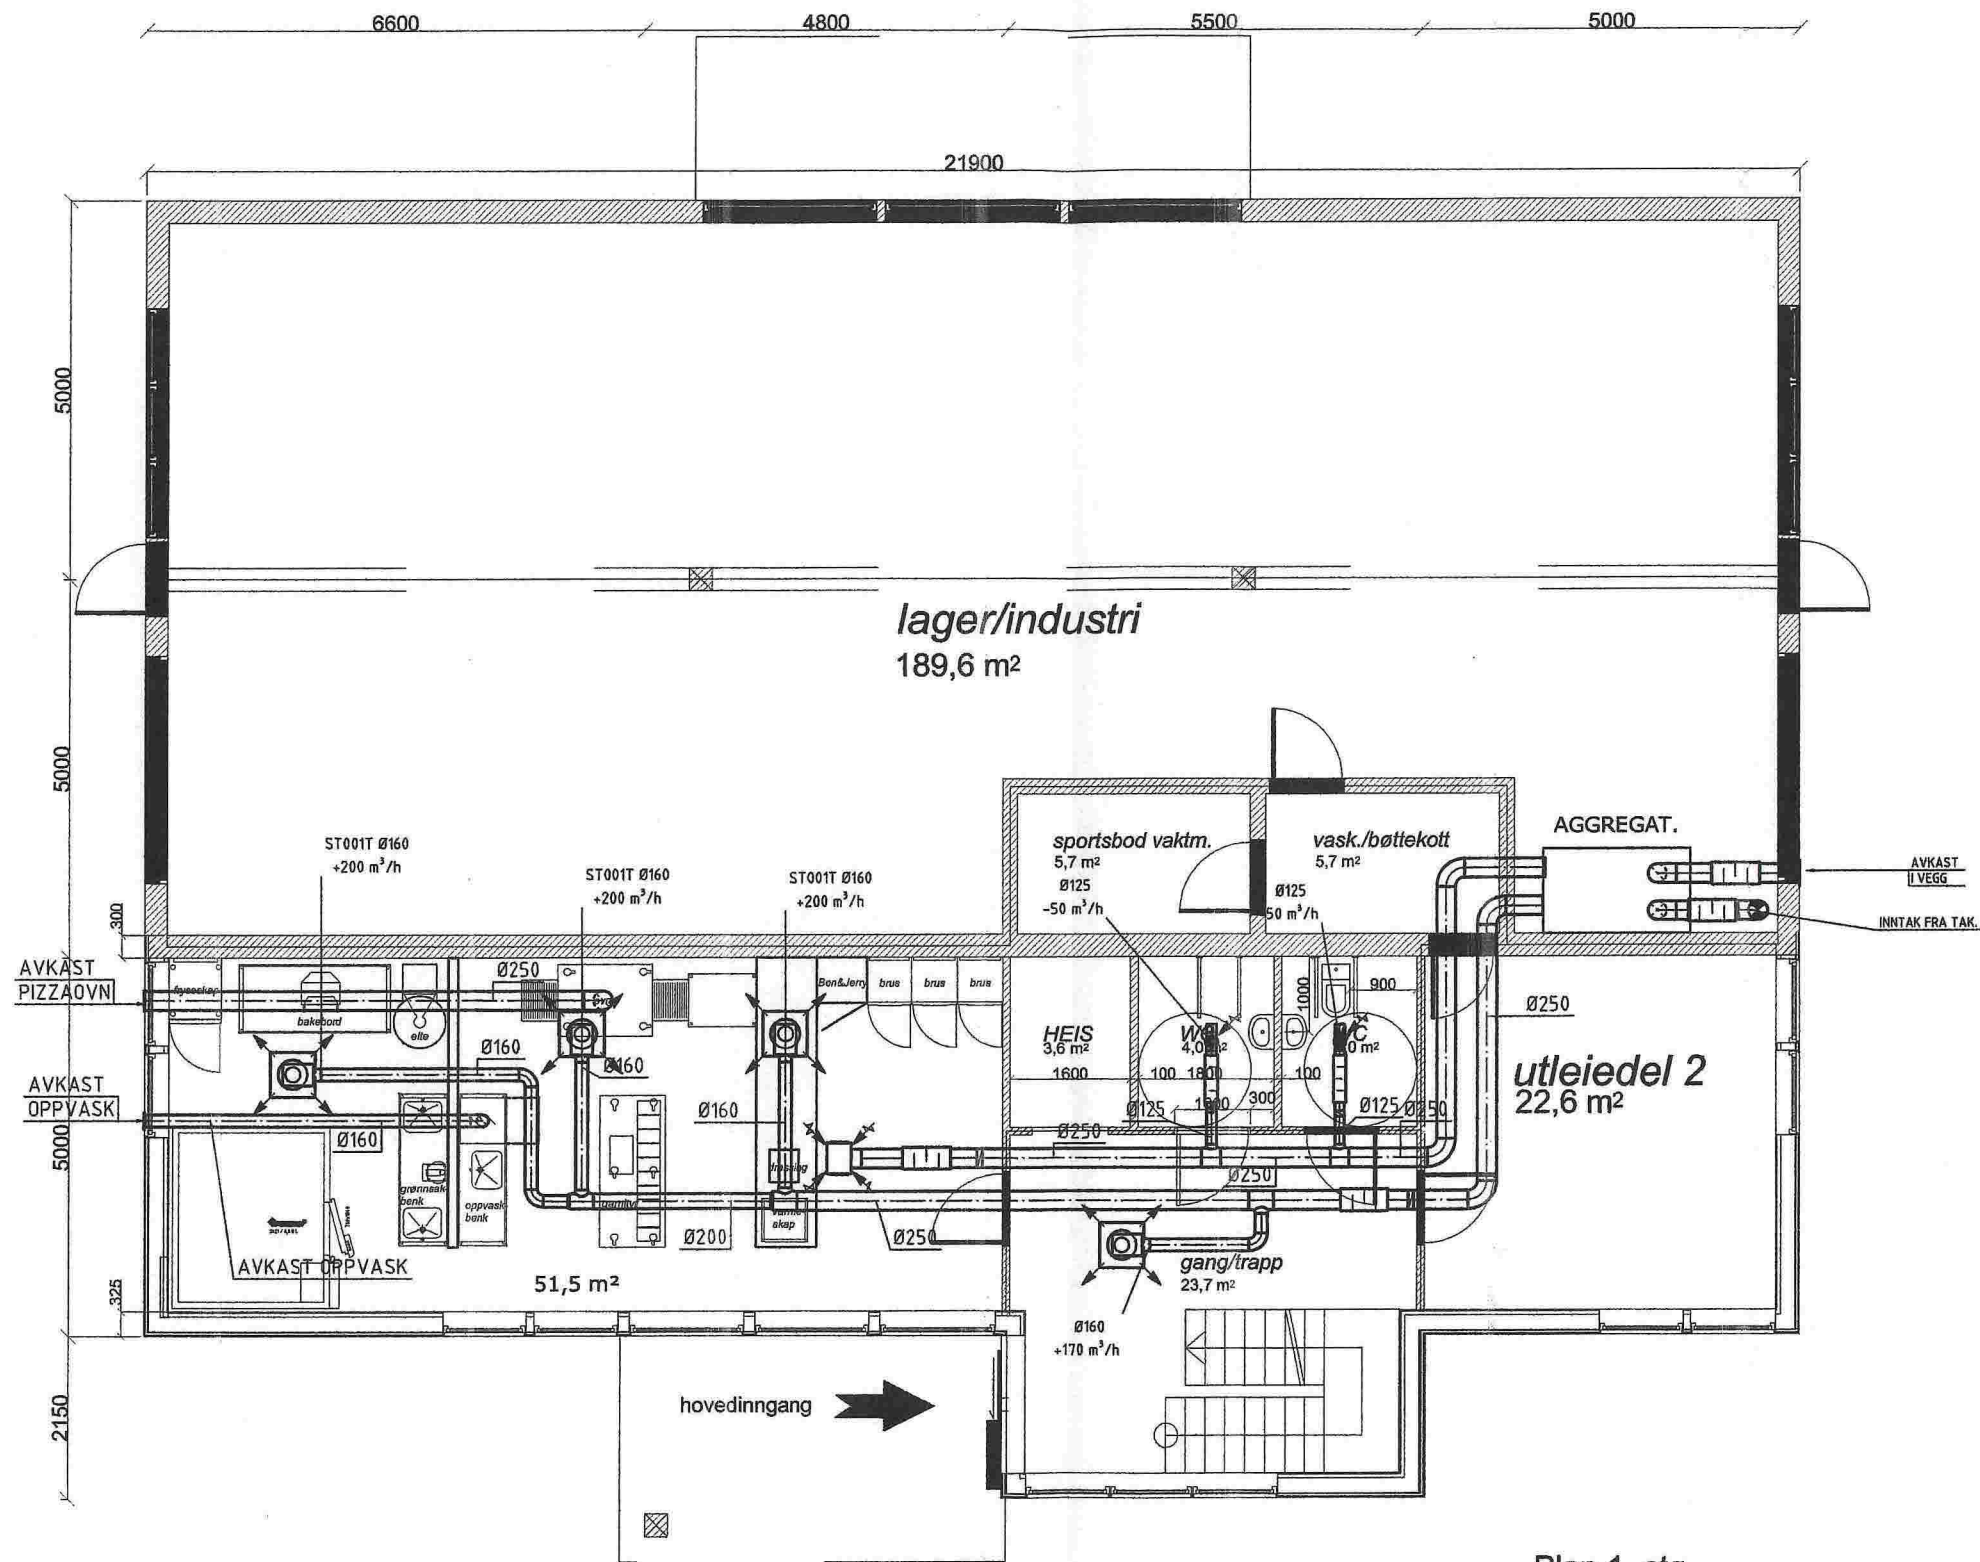


Plan 1. etg.

Rev. 10.05.16


KOMBINASJONSBYGG	Mål: 1:100
Meland kommune	Gnr 27 Bnr 255
Tilt.haver Arnavågen eiendom	
Grunnflate: 340,8 m2	

E11

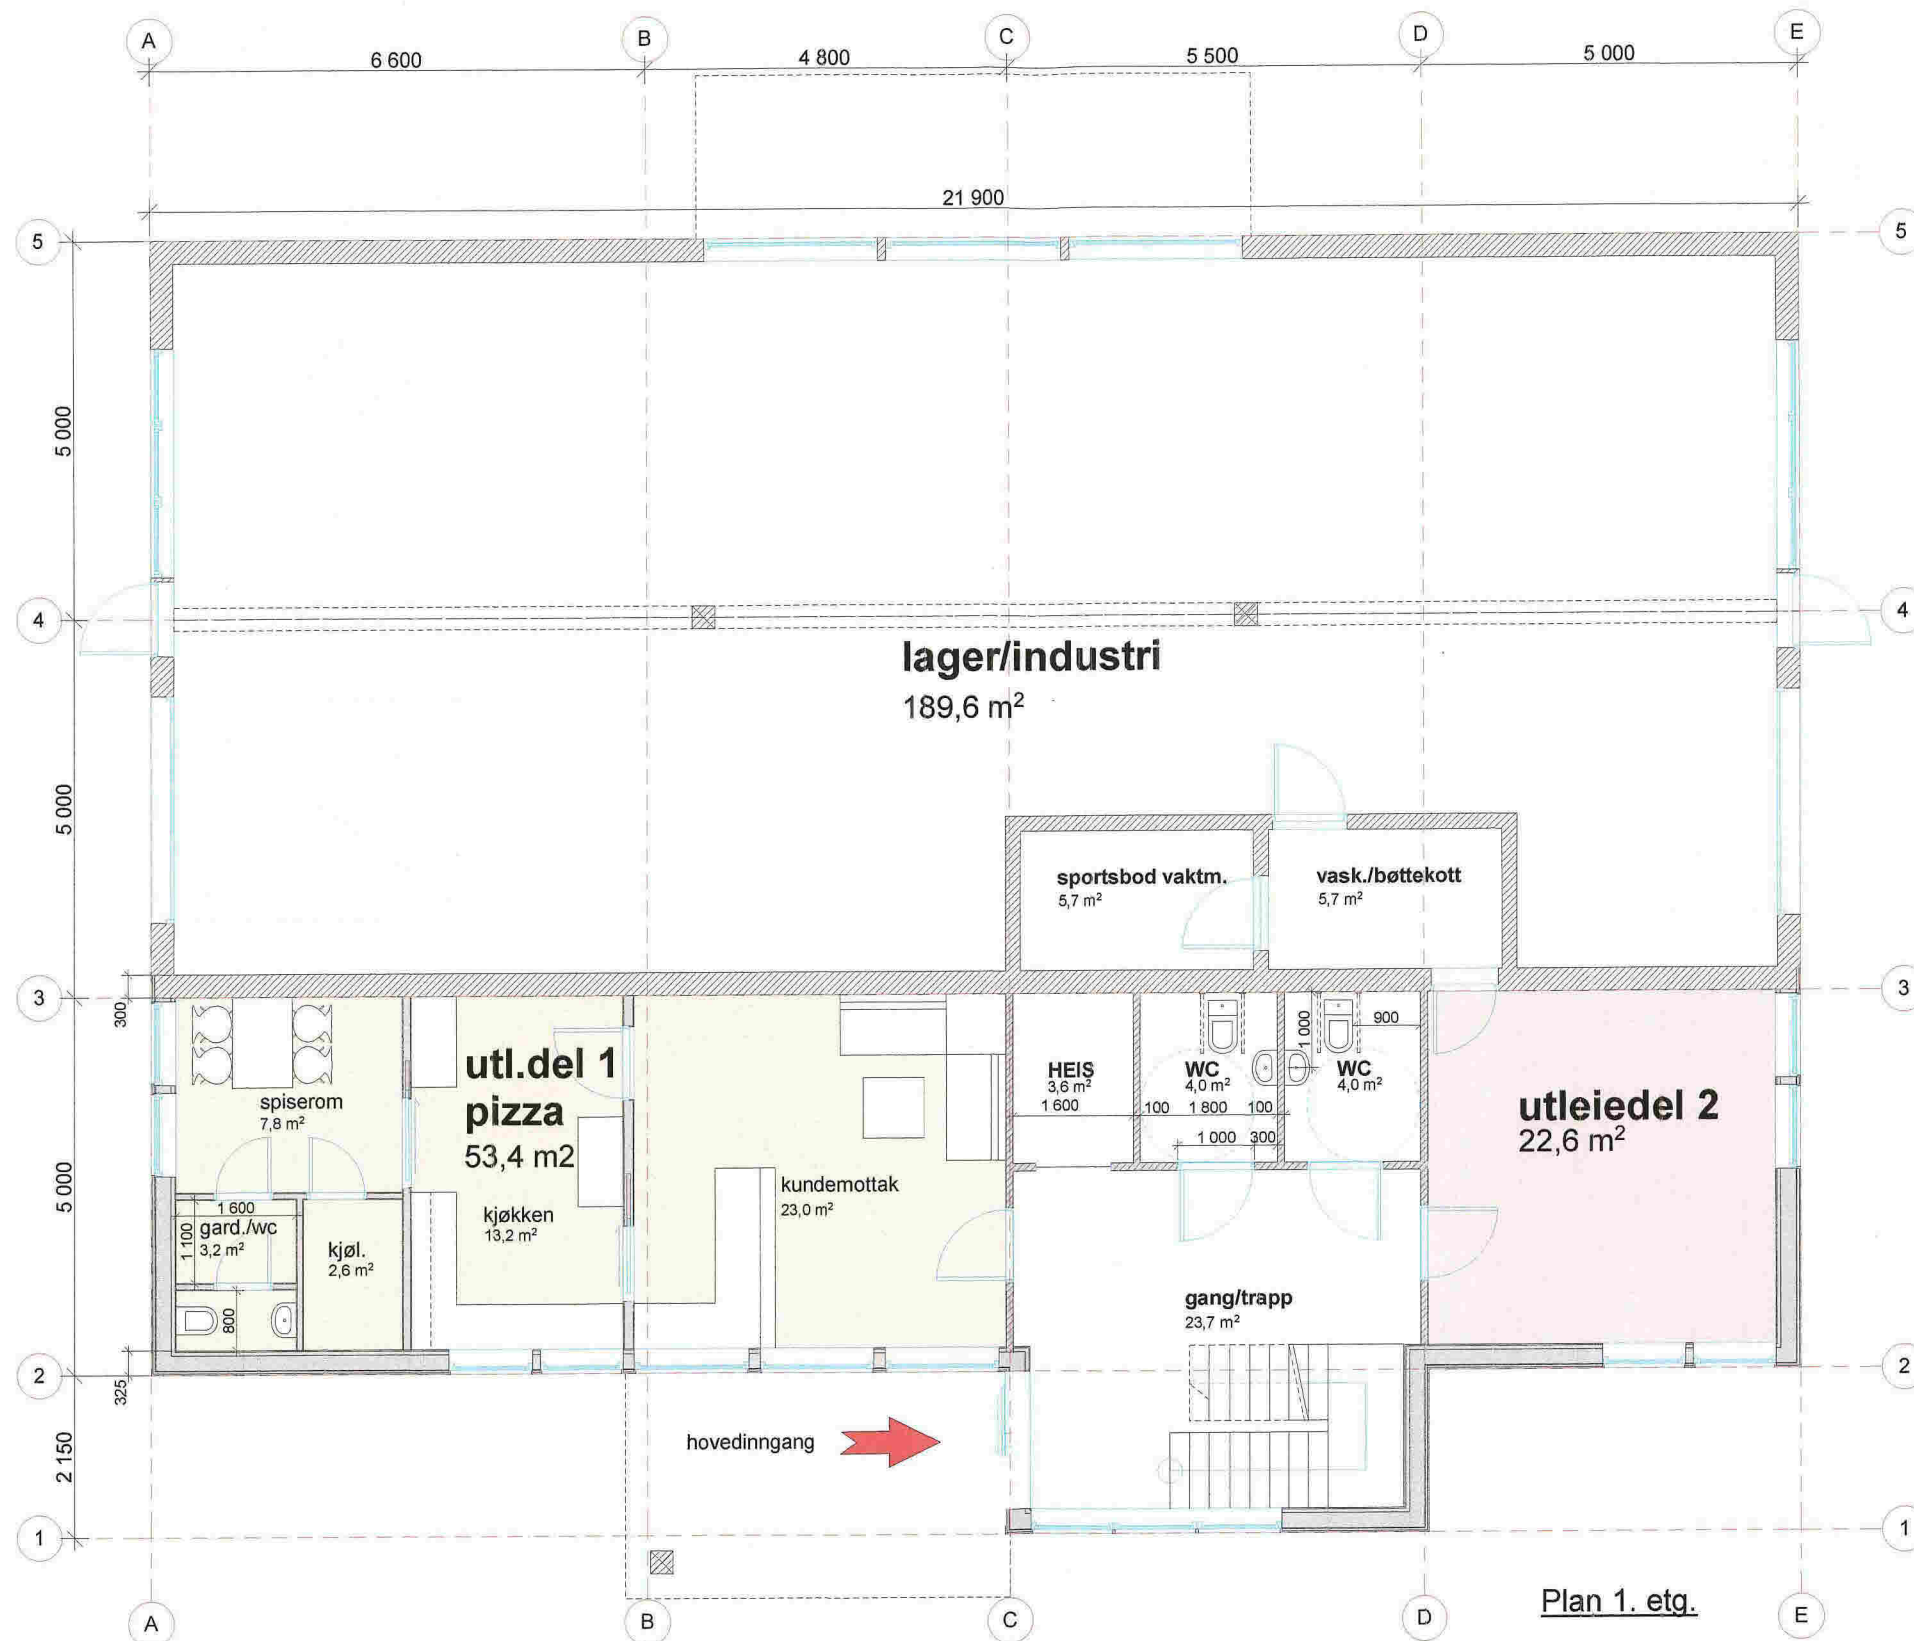


E7

KOMBINASJONSBYGG	Mål: 1:100
Meland kommune	Gnr 27 Bnr 255
Tilt.haver Arnavågen eiendom	
Grunnflate: 340,8 m ²	

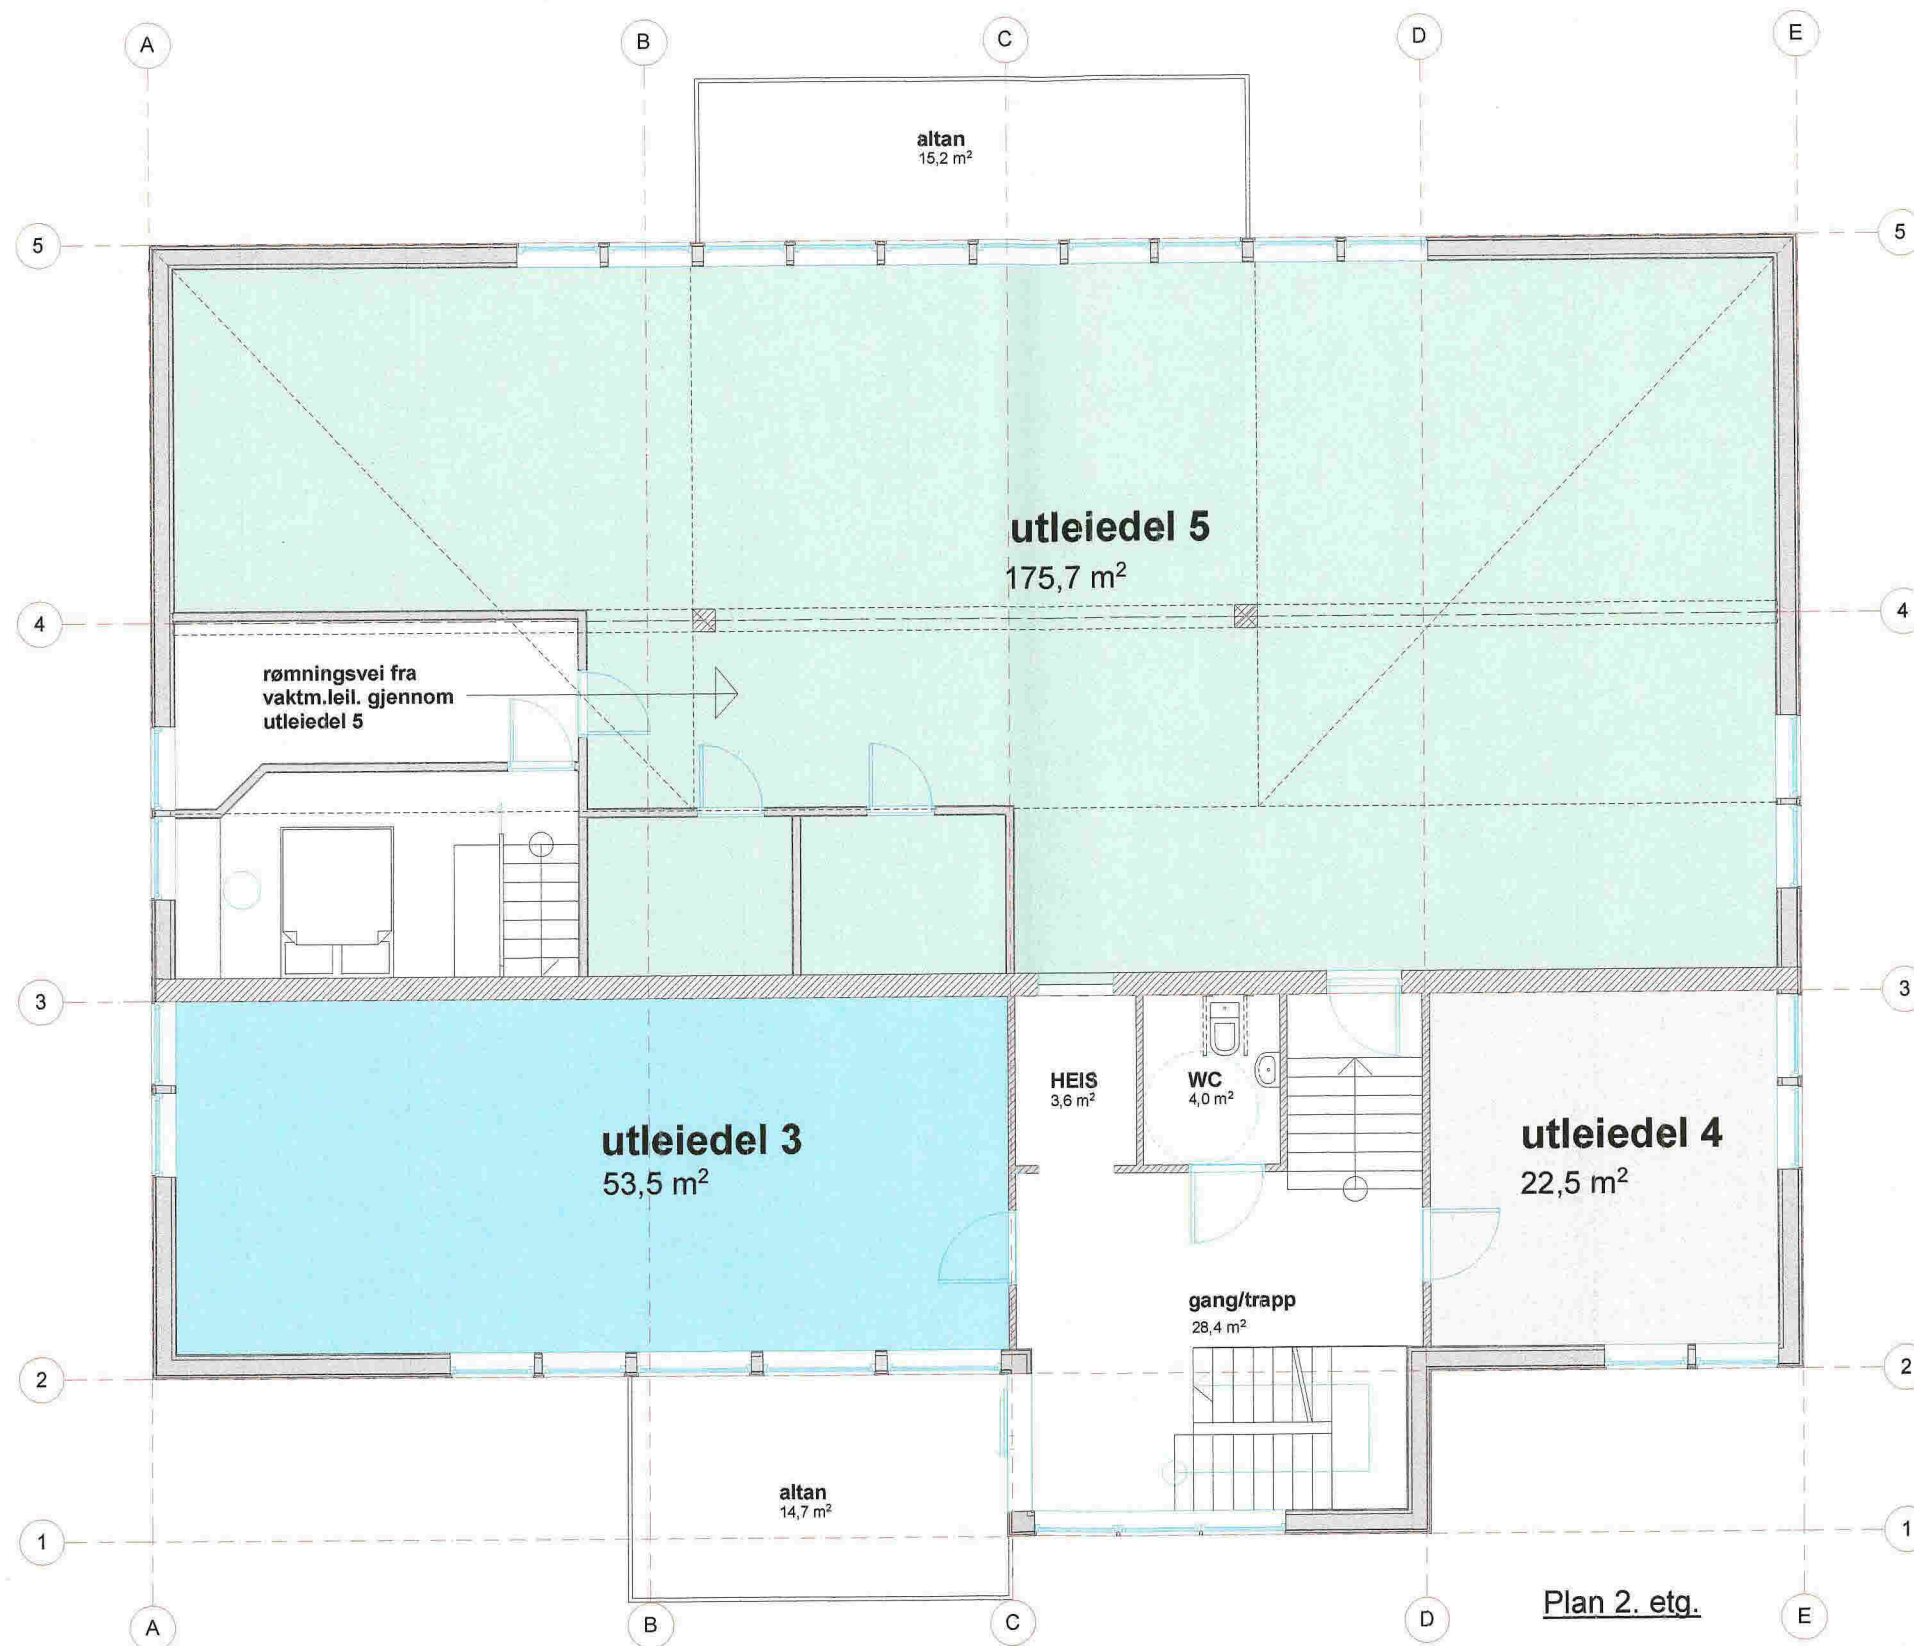

EB

KOMBINASJONSBYGG	1:100	
Meland kommune	Gnr 27	Bnr 255
Tilt.haver Arnavågen eiendom		
Grunnflate: 340,8 m ²		

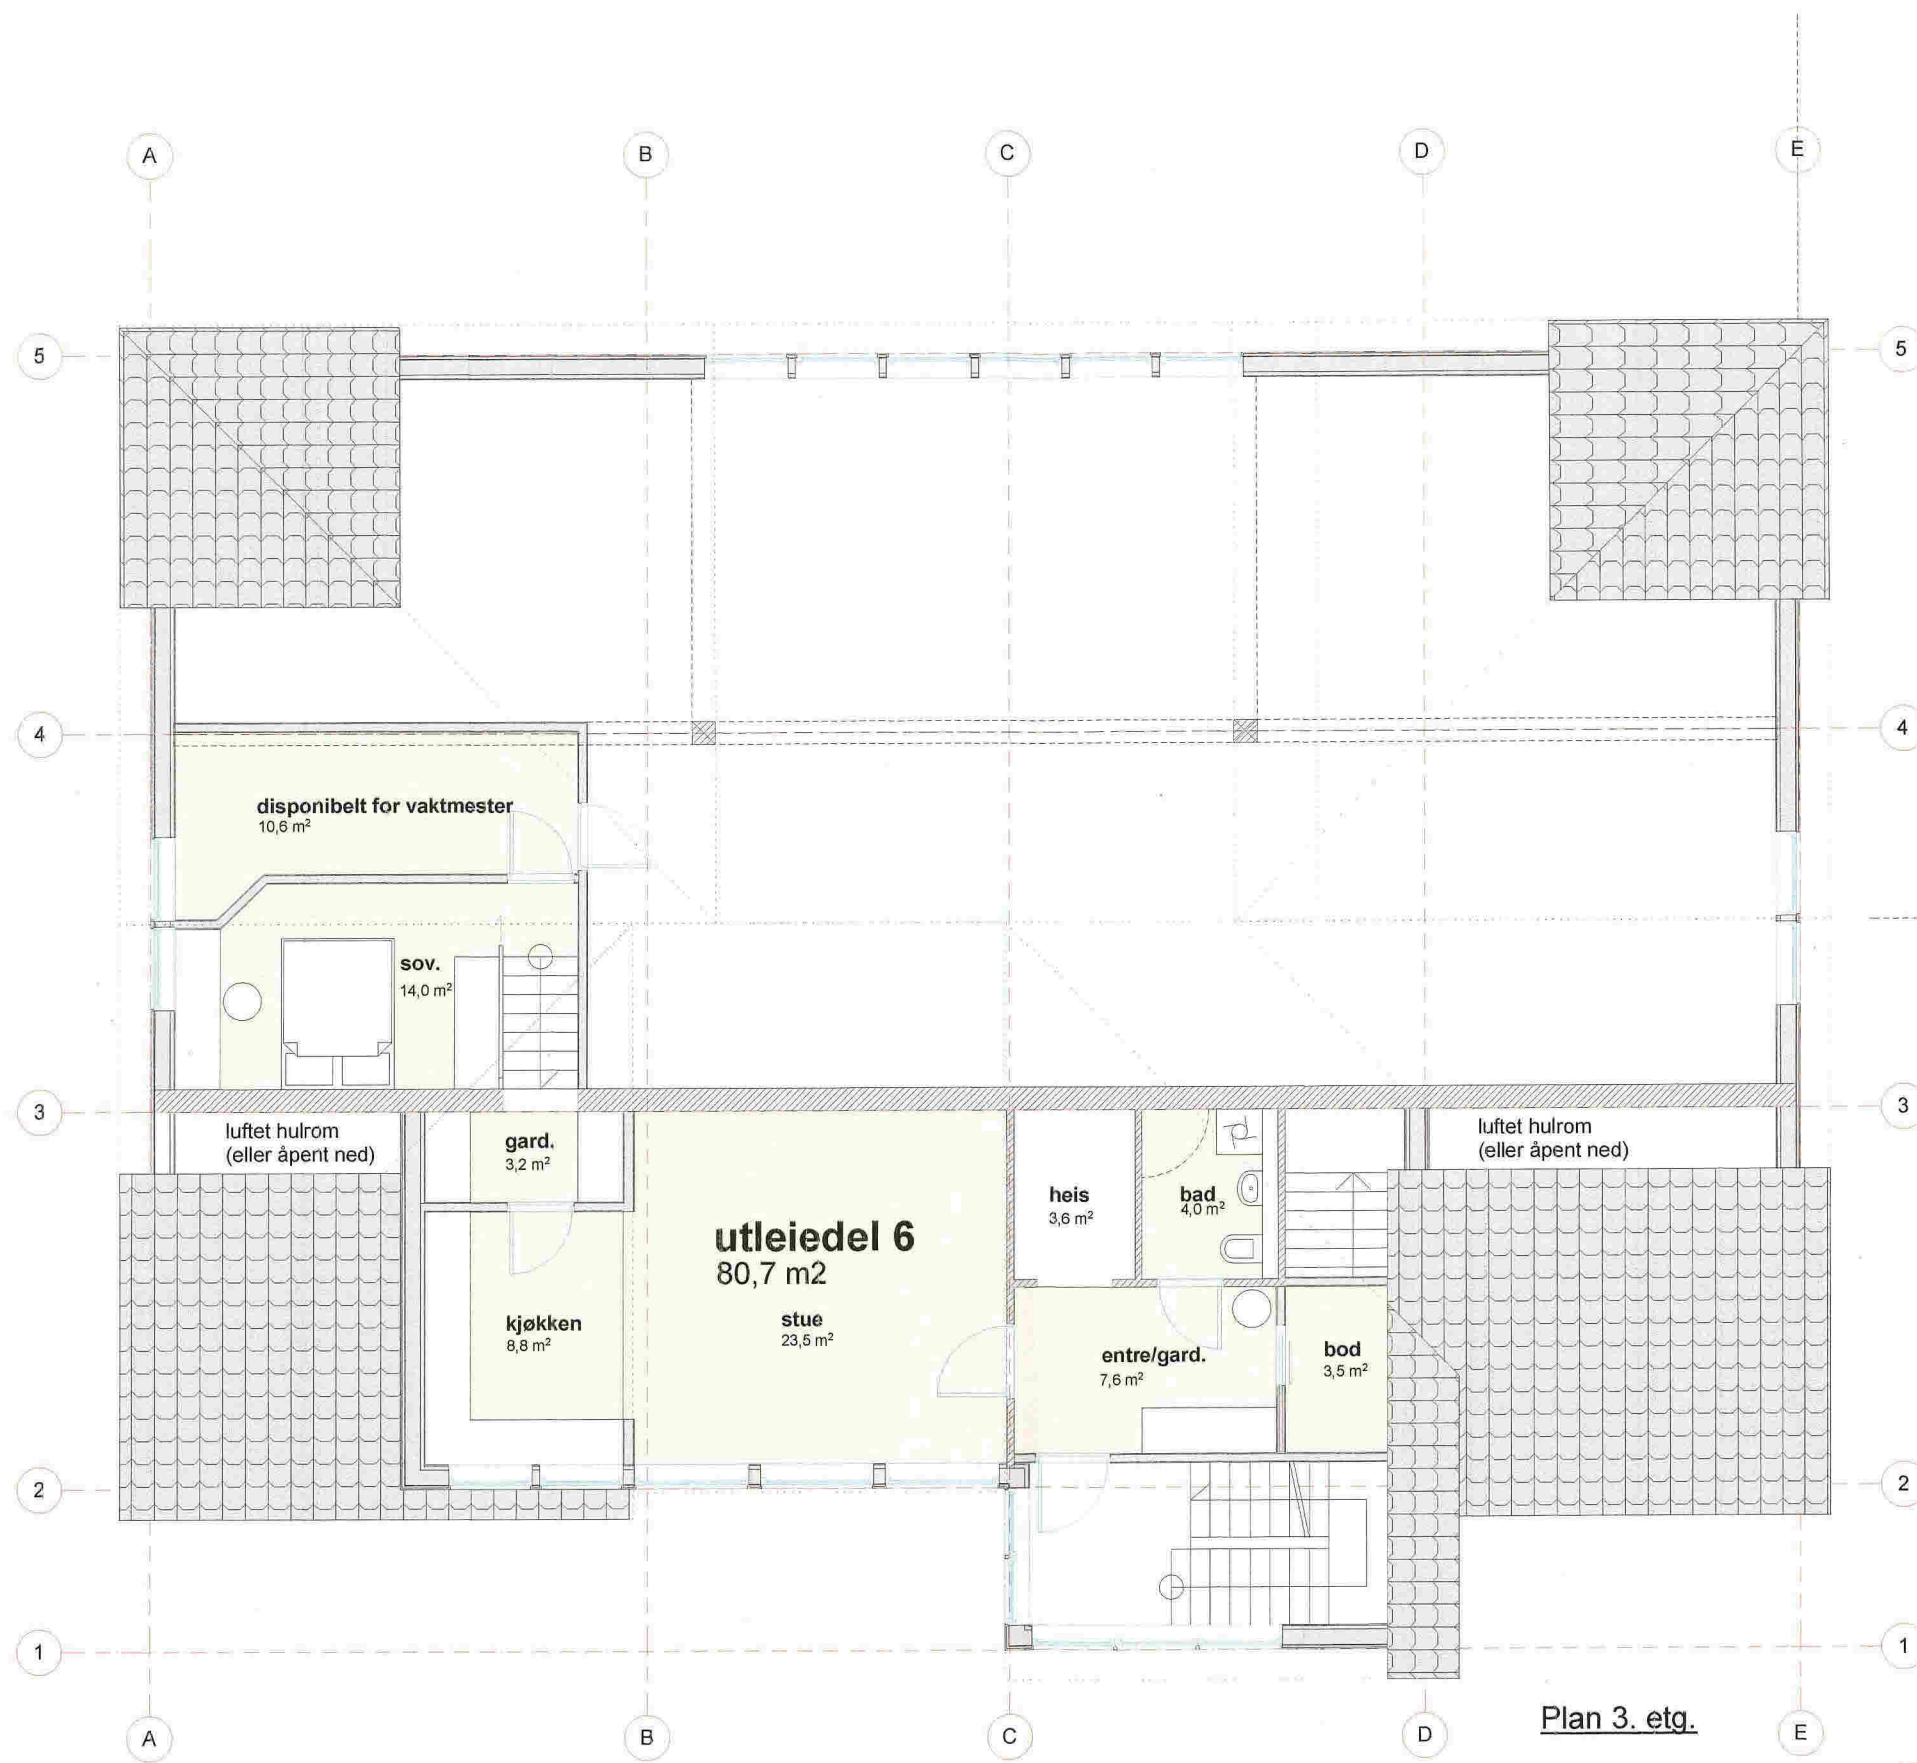

Plan 3. etg.

E9

KOMBINASJONSBYGG	1:100	
Meland kommune	Gnr 27	Bnr 255
Tilt.haver Arnavågen eiendom		
		Grunnflate: 340,8 m2