


VEDLEGG E1

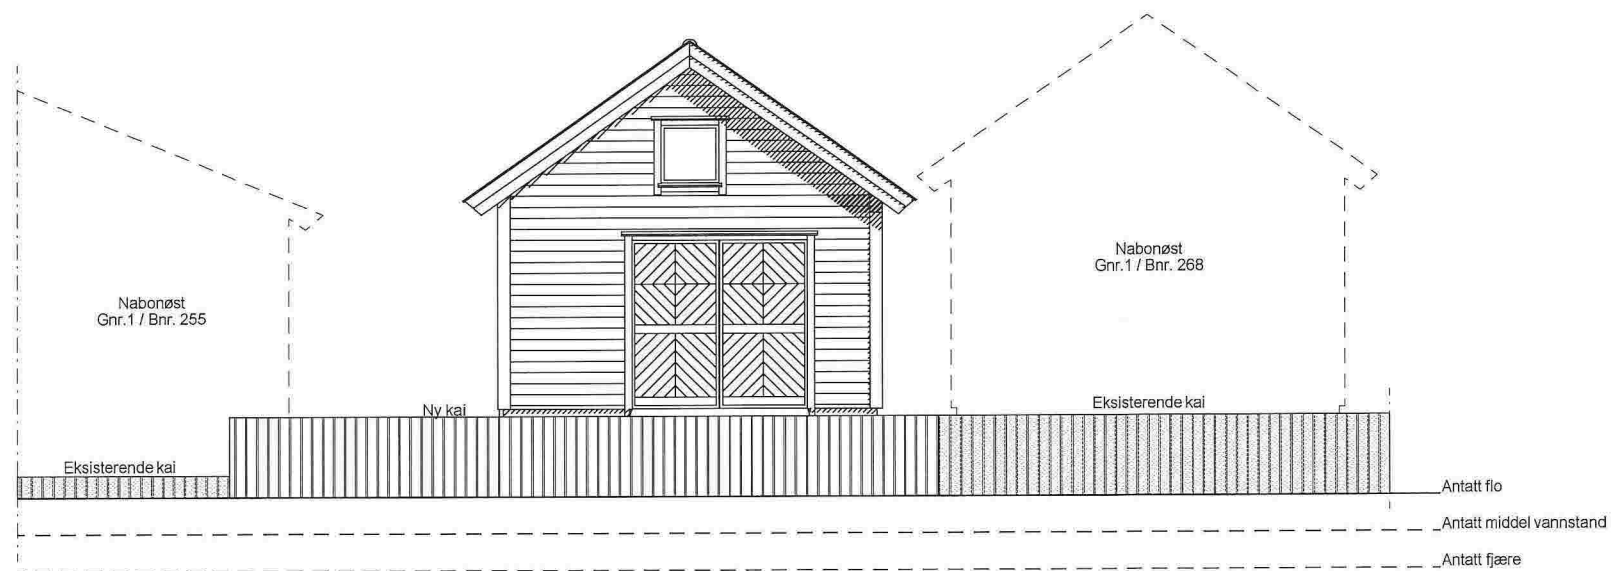

OPPRISS MOT SJØ

REV.	ANT.	REVIDERINGEN GJELDER	SIGN.	DATO

NABOVARSEL

TILTAKSHAVER:		BYGGSTED:		
F.E.F. & J.K.F. LINGJERDE		ELATØYVEGEN 105		
OPPRISS MOT SJØ		KAI		
KOMMUNE: MELAND		G.NR. 1	B.NR. 62	
TEGN. WHH	GODKJ.	MÅL 1 : 100	DATO: 02.05.16	
 BYGGPROSJEKT AS Byggeteknisk rådgiving Legalisering og seksjonering av eiendom Arkitekt Ansvarlig prosjekterende/søker Tlf. 55277150 P. Boks 53, Fantoft, 5899 BERGEN		PROSJ.NR.	16-124	
		TEGN. NR.	502	
 DATA DESIGN SYSTEM		TEGNINGEN MÅ HVERKEN HELT ELLER DELVIS KOPIERES ELLER BENYTTES VED UTFØRELSE AV ARBEIDER SOM BYGGPROSJEKT AS IKKE MEDVIRKER I.		