


VEDLEGG E2

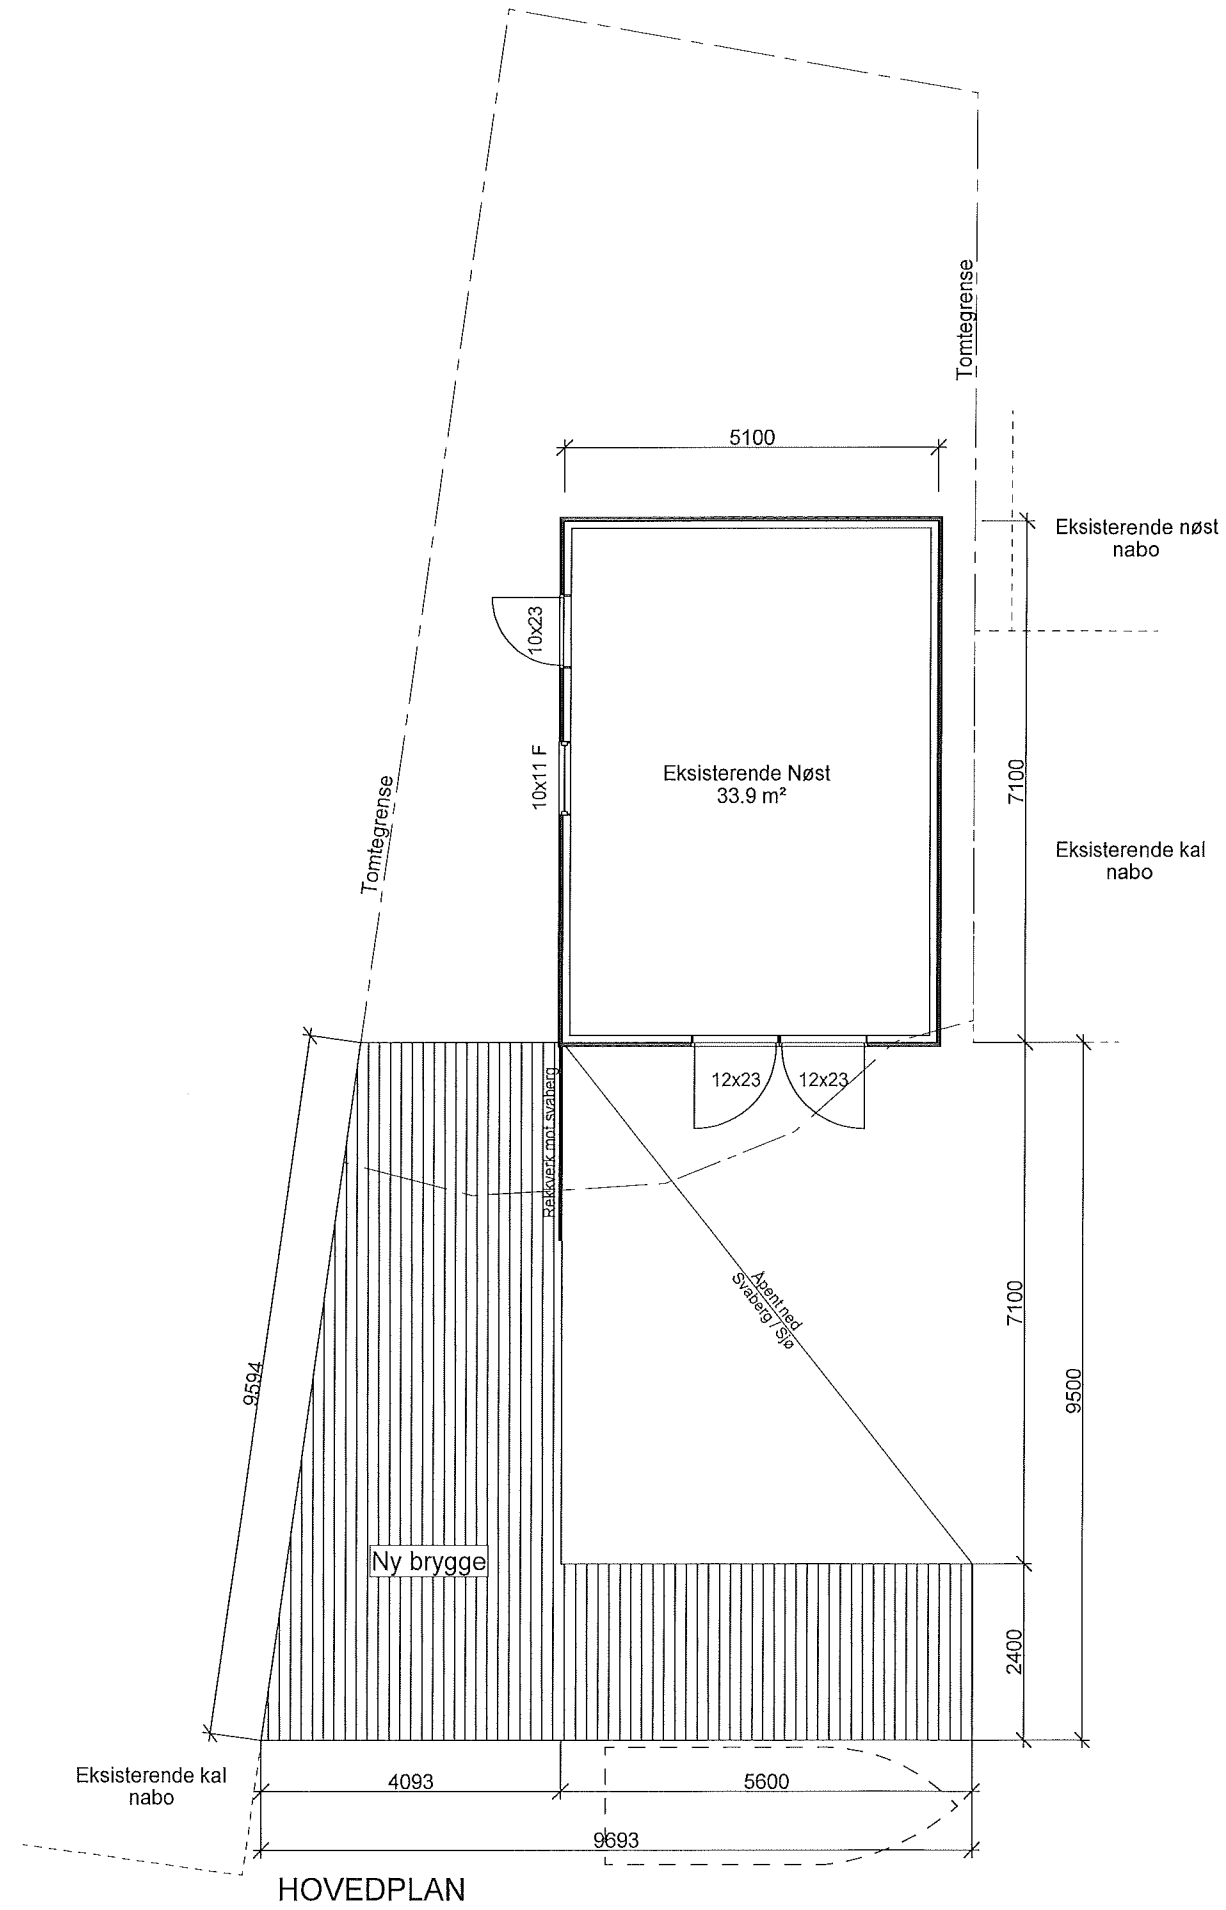

REV.	ANT.	REVIDERINGEN GJELDER	SIGN.	DATO
SØKNAD				
TILTAKSHAVER:			BYGGESTED:	
F.E.F. & J.K.F. LINGJERDE			ELATØYVEGEN 105	
HOVEDPLAN			KAI	
KOMMUNE: MELAND		G.NR. 1	B.NR. 62	
TEGN. WHH	GODKJ.	MÅL 1 : 100	DATO: 02.05.16	
 BYGGPROSJEKT AS Byggeteknisk rådgiving, Legalisering og seksjonering av eiendom Arkitekt Ansvarlig prosjekterende/søker			PROSJ.NR.	
			16-124	
Tlf. 55277150 P. Boks 53, Fantoft, 5899 BERGEN			TEGN. NR.	
			501	
 DATA DESIGN SYSTEM		TEGNINGEN MÅ HVERKEN HELT ELLER DELVIS KOPIERES ELLER BENYTTES VED UTFØRELSE AV ARBEIDER SOM BYGGPROSJEKT AS IKKE MEDVIRKER I		