

# SITUASJONSKART

Gnr/Bnr: 1/ 12 fnr 2  
Adresse: Flatøyvegen  
Eigar/søkar: Erlend V. Thorsen

Kvalitet : FKB-B

Gjeldande plan : Reguleringsplan  
Planformål : Bustad/ Inf

Vår referanse: Amg

Sign. ....




MELAND  
KOMMUNE



Målestokk: 1:500  
Dato: 03.06.2016

- Gjerde
- Usikker eigedomsgranse
- Målt eigedomsgranse
- Bolighus
- Andre bygg

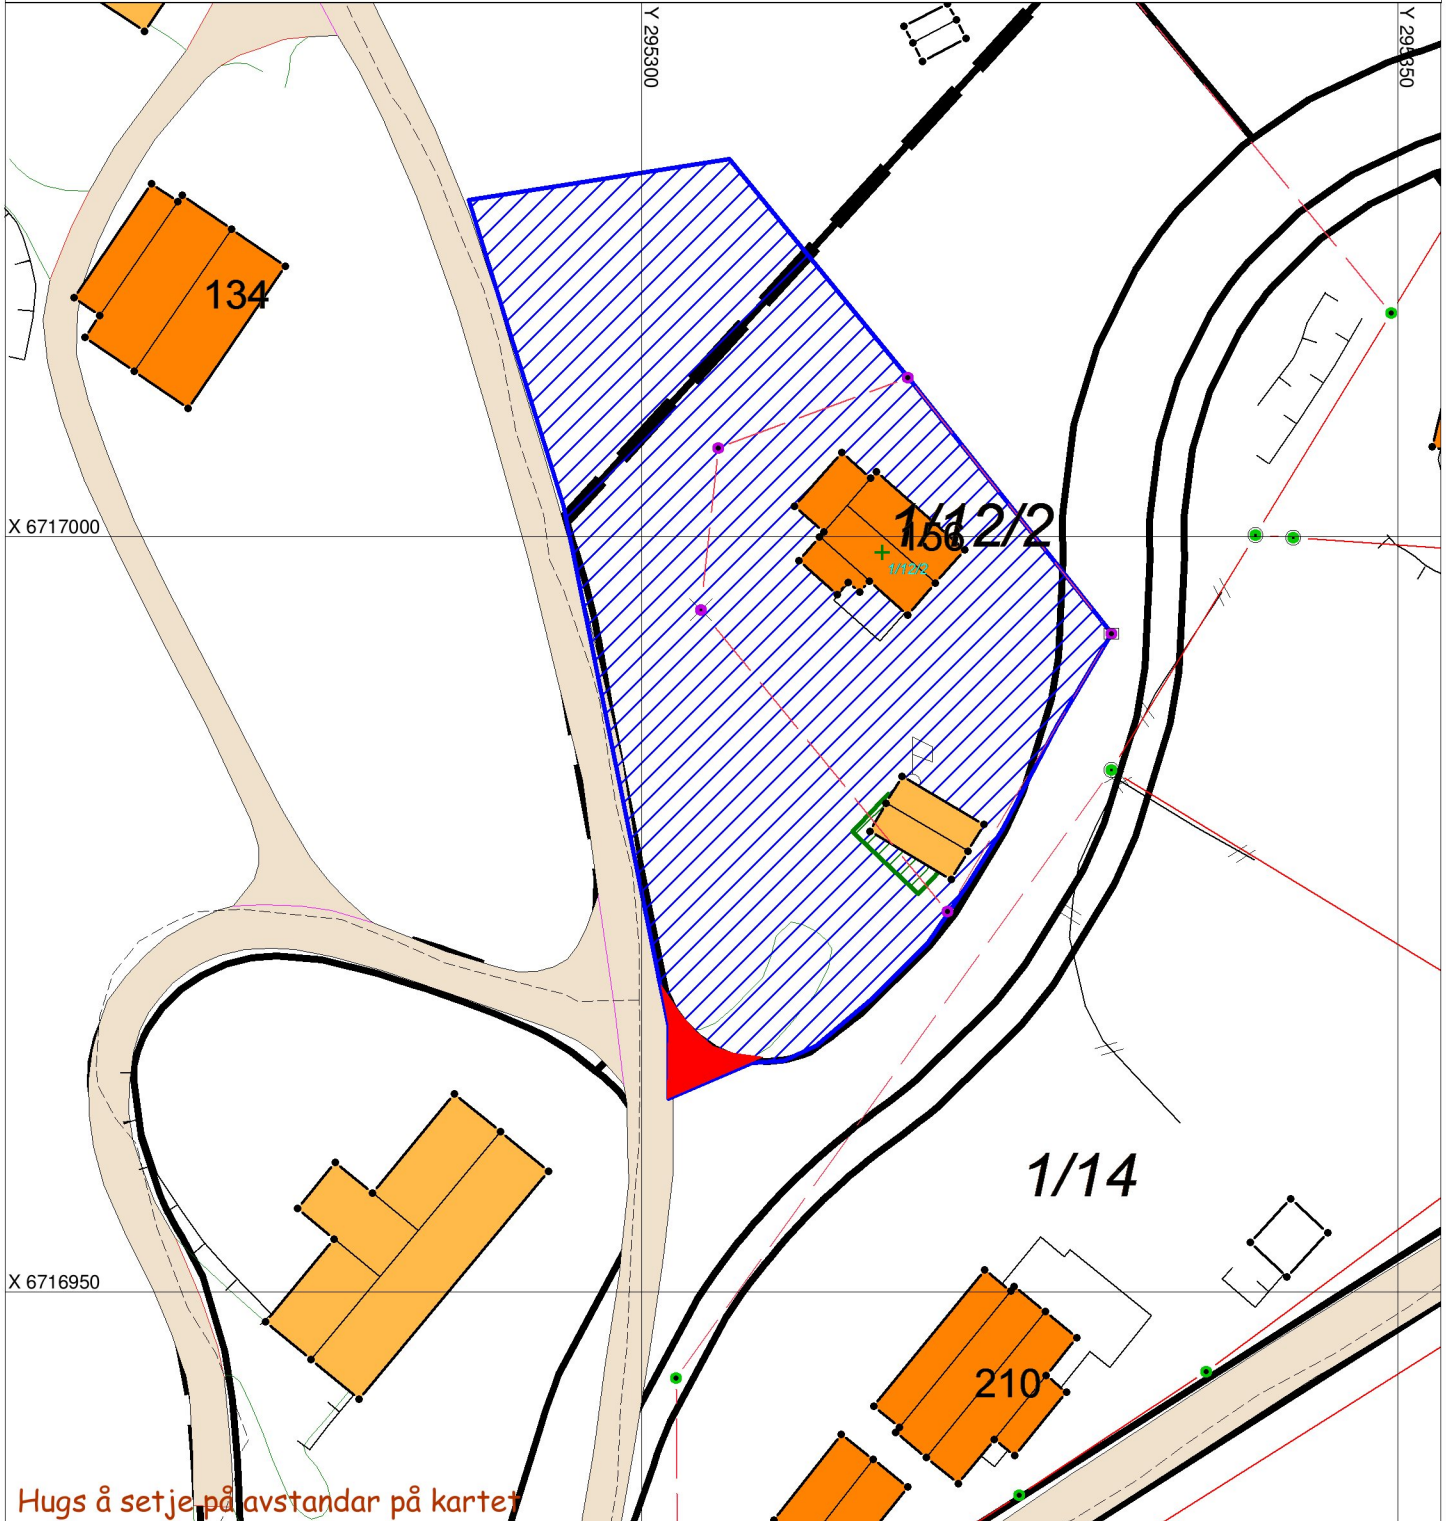

## SITUASJONSPLAN

Tiltak

Underskrift Situasjonsplan

Dato