

# SITUASJONSKART

Gnr/Brnr: 51/24  
Adresse: Landsvik 54  
Eigar/søkar: Bergen kontaktsenter

Kvalitet : FKB-B

Gjeldande plan : Kommuneplan  
Planformål : LNF

Vår referanse: PAS

Sign. ....




Målestokk: 1:500  
Dato: 21.06.2016

21-June-2016  
KOMMUNE



— // — // — Gjerde  
- - - - - Usikker eigedomsgrænse  
————— Målt eigedomsgrænse

■ Bolighus  
□ Andre bygg

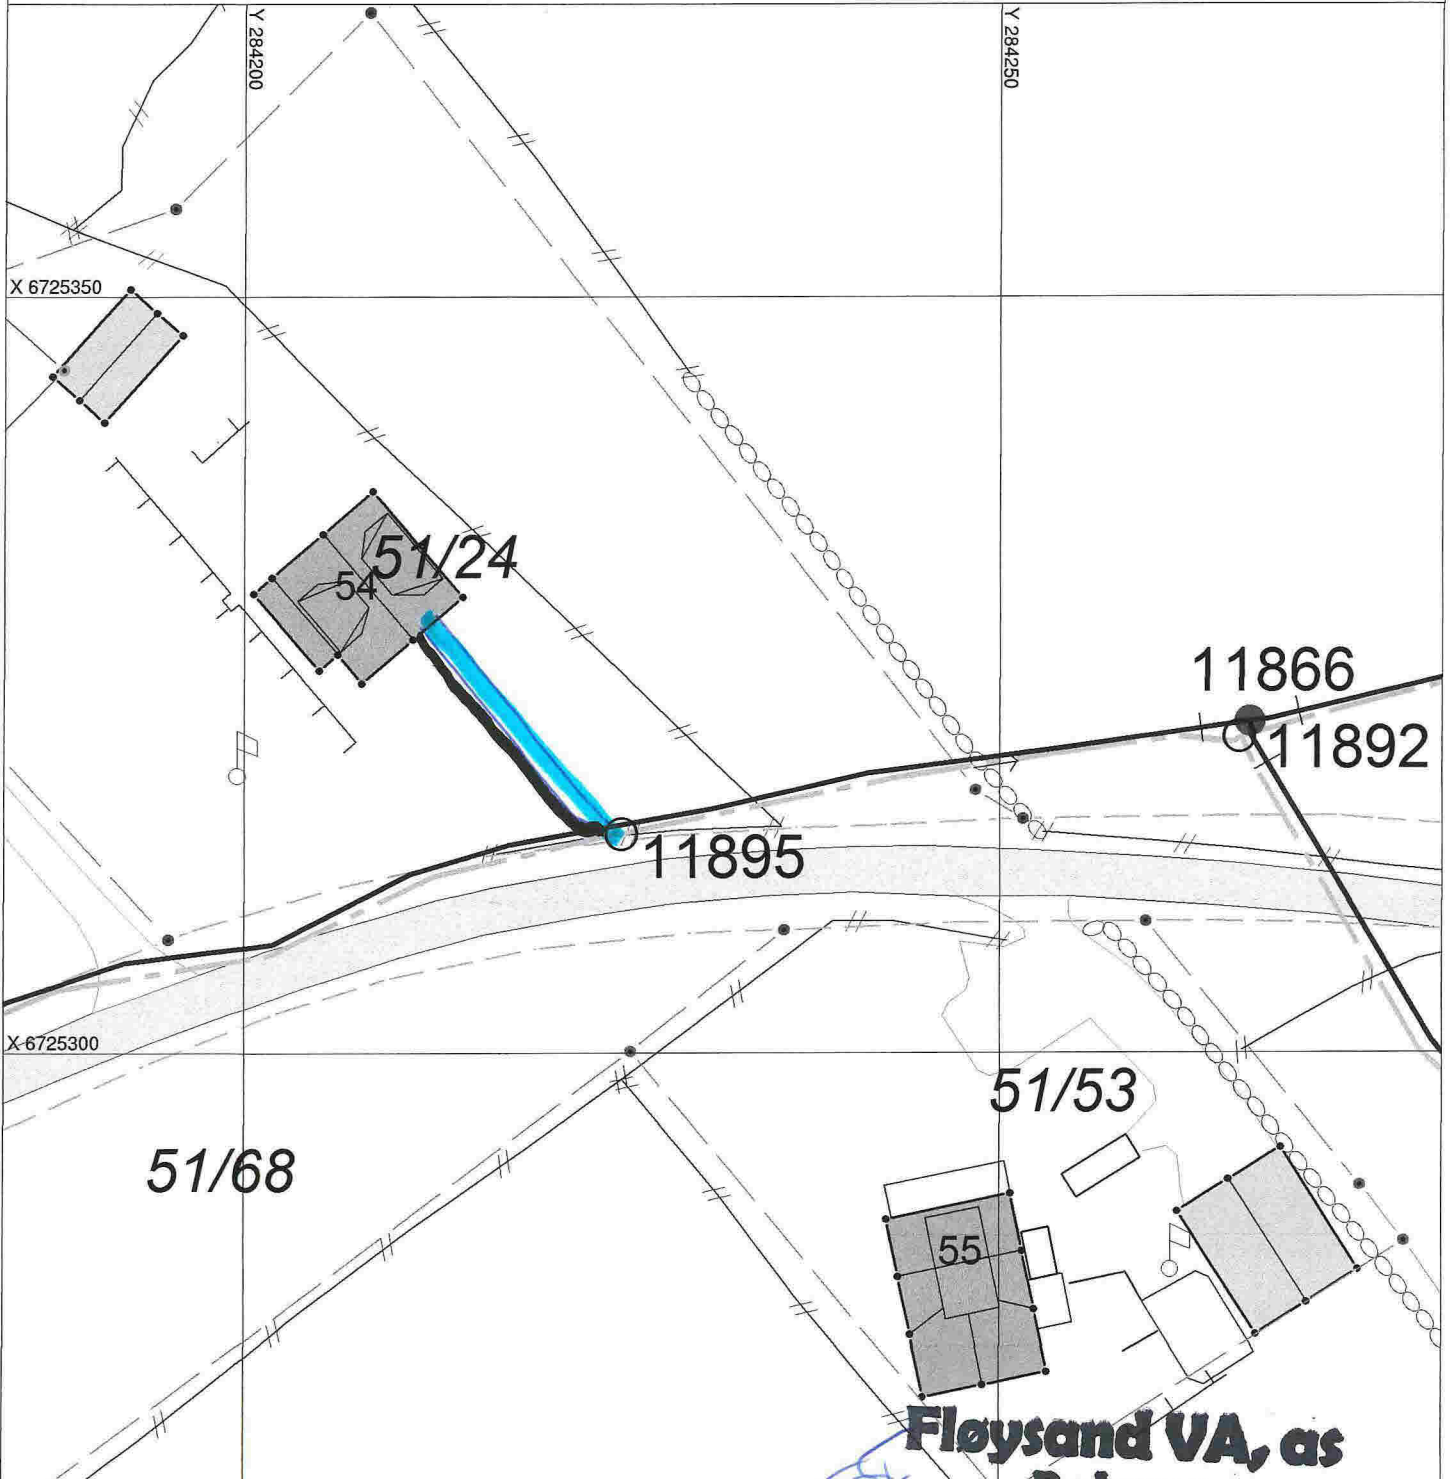

Hugs å setje på avstandar på kartet

## SITUASJONSPLAN

▨ Tiltak

**Fløysand VA, as**

**Rørlegger**

**Mob. 952 73 505**

**Fløysand, 5918 Frekhaug**

**Org.nr.: No 987 774 525 MVA**

Underskrift Situasjonsplan

Dato

*21/6-16*