

Nabovarsel

Skal sendast til berørte naboar og gjenbuuar

Ved riving skal kreditorar med pengehefte i eigedomen varslast, pbl § 21-3

Nullstill

28-June-2016



Til (nabo/gjenbuuar)
Meland Kommune
PB 79
5918 Frekhaug

Som eigar/festar av:			
Gnr.	Bnr.	Festenr.	Seksjonsnr.
4	61		
Eigedomen si adresse			
Pb 79		5909 Frekhaug	

(Rotevikshaugen - 5918 Frekhaug)

Tiltak på eigedomen:			
Gnr.	Bnr.	Festenr.	Seksjonsnr.
4	36		
Eigedomen si adresse			
Rotevikshaugen 26			
Postnr.	Poststad		
5918	Frekhaug		
Kommune			
Meland			
Eigar/festar			
Kenneth Sætrevik			

Det blir med dette varsla om				
<input type="checkbox"/> Nybygg	<input type="checkbox"/> Anlegg	<input checked="" type="checkbox"/> Endring av fasade	<input type="checkbox"/> Riving	
<input checked="" type="checkbox"/> Påbygg/tilbygg	<input type="checkbox"/> Skilt/reklame	<input type="checkbox"/> Innhegning mot veg	<input type="checkbox"/> Bruksendring	
<input type="checkbox"/> Mellombels bygning, konstruksjon eller anlegg	<input type="checkbox"/> Antennesystem	<input type="checkbox"/> Oppretting/endring av matrikkeleining (eigedomsdeling) eller bortfeste	<input type="checkbox"/> Anna	
Dispensasjon etter plan- og bygningslova kapittel 19				
<input type="checkbox"/> Plan- og bygningslova med forskrifter	<input type="checkbox"/> Kommunale vedtekter	<input type="checkbox"/> Arealplanar	<input type="checkbox"/> Veglova	Vedlegg nr. B -

Arealdisponering				
Set kryss for gjeldande plan				
<input type="checkbox"/> Arealdel av kommuneplan	<input checked="" type="checkbox"/> Reguleringsplan	<input type="checkbox"/> Utbyggingsplan		
Namn på plan				
Reguleringsplan for Beitingen bustadsfelt				

Beskriv nærare kva nabovarslet gjeld				
Bygging av veranda. Verandaen er sørvendt. Det nye påbygget vil komme på 44 m2. Den blir oppført med rekkverk likt dagens rekkverk.				
				Vedlegg nr. Q -

Spørsmål som gjeld nabovarsel skal rettast til				
Føretak/tiltakshavar				
Kenneth Sætrevik				
Kontaktperson, namn	E-post	Telefon	Mobil	
Kenneth Sætrevik	kenneth.setrevik@gmail.com		40618001	
Søknaden finst på heimeside: (ikkje obligatorisk)				

Merknader skal sendast til				
Eventuelle merknader skal vere mottekne innan 2 veker etter at dette varslet er sendt. Ansvarleg søkjar/tiltakshavar skal saman med søknad sende innkomne merknader og gjere greie for ev. endringar.				
Namn		Postadresse		
Kenneth Sætrevik		Rotevikshaugen 26		
Postnr.	Poststad	E-post		
5918	Frekhaug	kenneth.setrevik@gmail.com		

Beskriving av vedlegg	Gruppe	Nr. frå - til	ikkje relevant
Dispensasjonssøknad/vedtak	B	—	<input checked="" type="checkbox"/>
Situasjonsplan	D	1 —	<input type="checkbox"/>
Teikningar snitt, fasade	E	1 — 3	<input type="checkbox"/>
Andre vedlegg	Q	—	<input checked="" type="checkbox"/>

Underskrift		
Stad	Dato	Underskrift ansvarleg søkjar eller tiltakshavar
Rotevikshaugen	21/6-16	<i>Kenneth Sætrevik</i>
		Gjenta med blokkbokstavar KENNETH SÆTREVIK

SITUASJONSKART

Gnr/Bnr: 4/36
 Adresse:
 Eigar/søkar:

Kvalitet: FKB-B

Gjeldande plan: Reg.plan
 Planformål: Bustad

Vår referanse: NTG

Sign.




MELAND
 KOMMUNE



Målestokk: 1:500
 Dato: 09.05.2016

- Gjerde
- Usikker eigedomsgrense
- Målt eigedomsgrense
- Bolighus
- Andre bygg

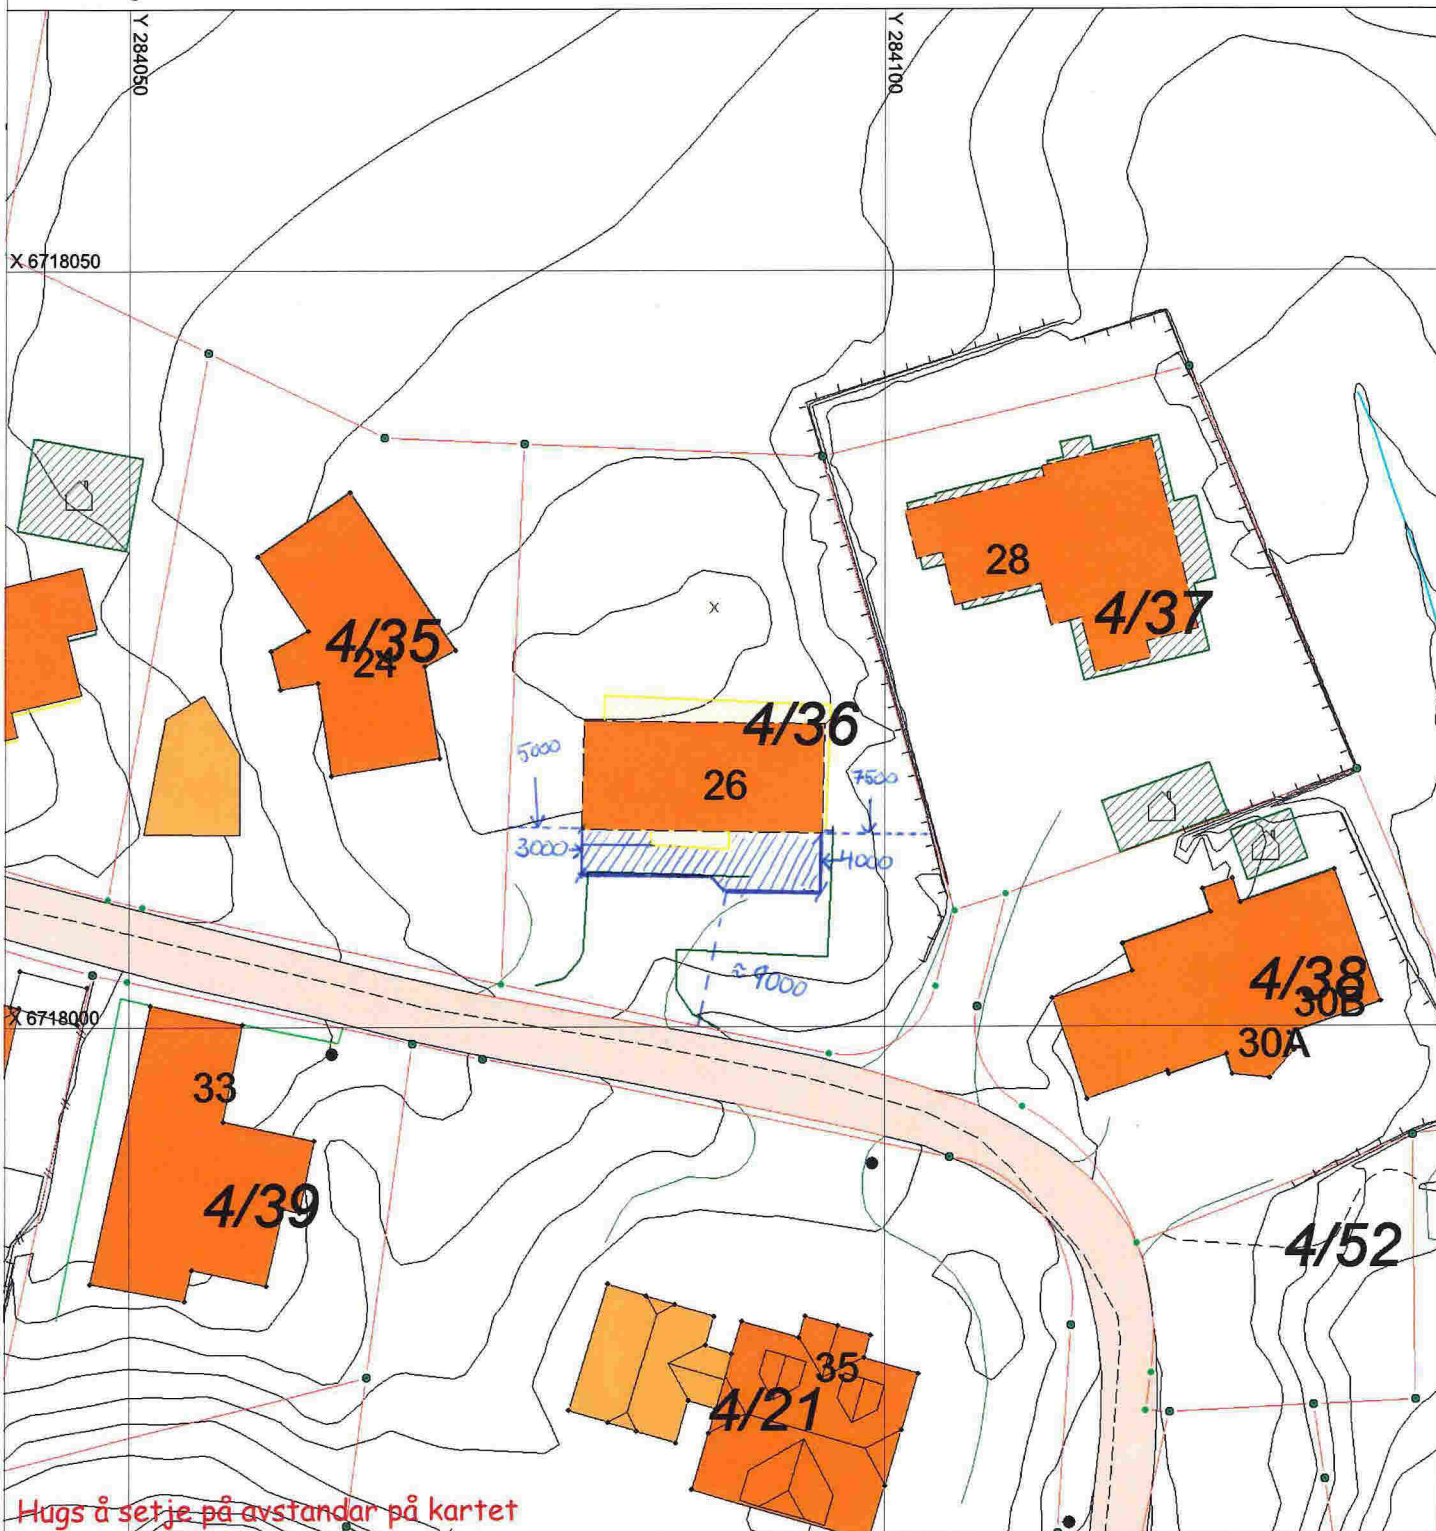




Hugs å setje på avstandar på kartet

SITUASJONSPLAN

Tiltak

Kenneth Sotrevik
 Underskrift Situasjonsplan Dato 21/6-16

E-1

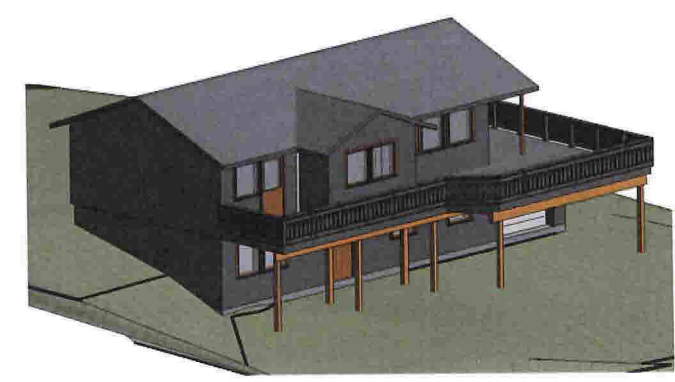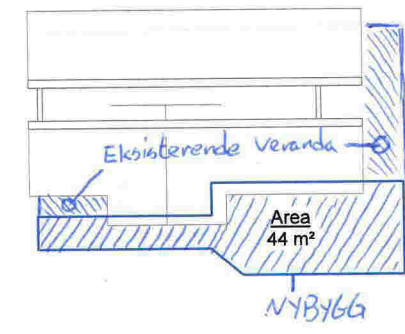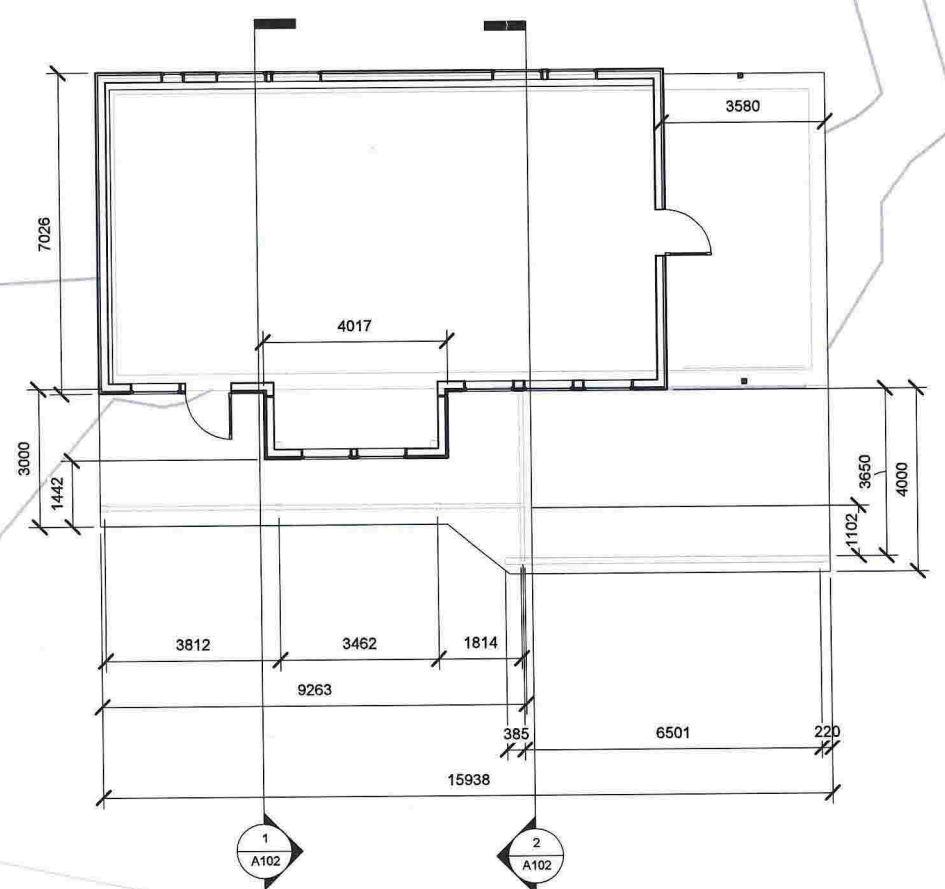


No.	Description	Date

**Kenneth og Ingrid
Sætrevik
Veranda**


Plan	
Gards- og Bruksnummer	4/36
Date	02.06.2016
Drawn by	Jh2
Checked by	N/A
Scale	As indicated
A100	

02.06.2016 22:51:48


KS 21/6-16

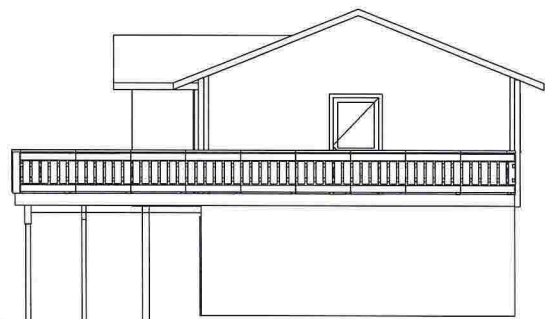

2 East
1 : 100

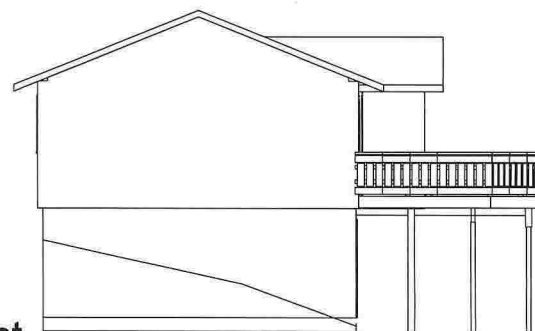

3 West
1 : 100

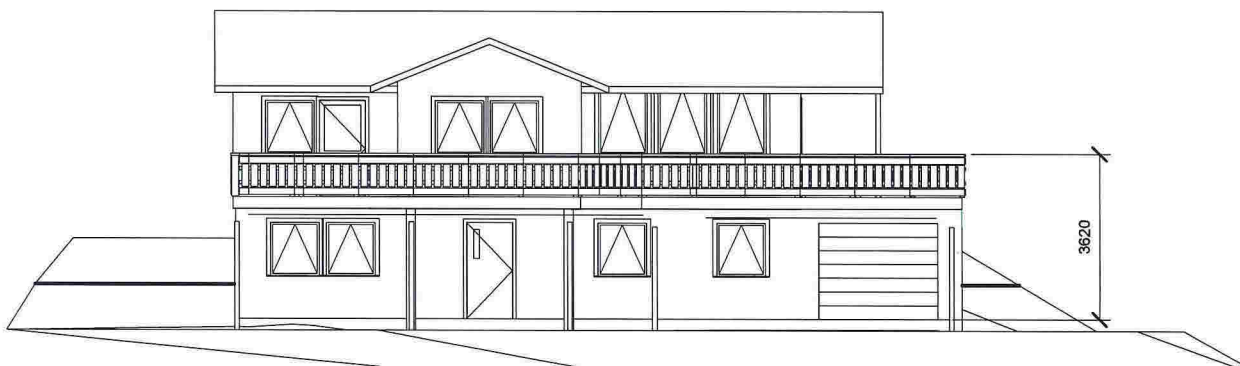

1 South
1 : 100




No.	Description	Date

Kenneth og Ingrid
Sætrevik
Veranda


Fasader		A101
Gards- og Bruksnummer	4/36	
Date	02.06.2016	
Drawn by	Jh2	
Checked by	N/A	Scale 1 : 100

02.06.2016 22.51.48

KS 2/6-16

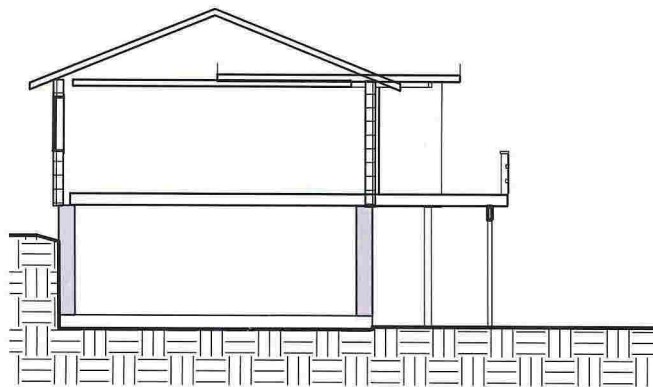

1 Snitt Vest
1 : 100

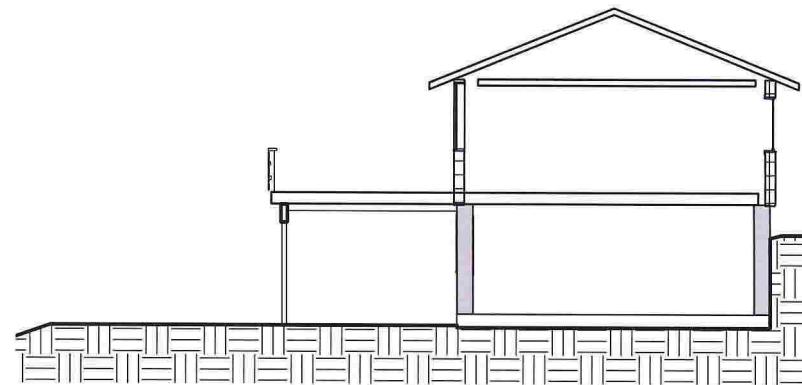

2 Snitt Øst
1 : 100



No.	Description	Date

Kenneth og Ingrid
Sætrevik
Veranda

Snitt

Gards- og Bruksnummer	4/36	A102
Date	02.06.2016	
Drawn by	Jh2	Scale 1 : 100
Checked by	N/A	

02.06.2016 22:51:48

KS 21/6-16