

Nabovarsel

sendes til berørte naboer og gjenboere

Ved riving skal kreditorer med pengeheftelser i eiendommen varsles, pbl § 21-3



Til (nabo/gjenboer)
MELAND KOMMUNE Postboks 79 5906 FREKHAUG

Tiltak på eiendommen:			
Gnr. 24	Bnr. 103	Festenr.	Seksjonsnr.
Eiendommens adresse Sagstadvegen 76			
Postnr. 5918	Poststed FREKHAUG		
Kommune Meland			
Eier/fester Meland kommune - Sagstad Skole			

Som eier/fester av:			
Gnr. 18 / 24 / 25	Bnr. 71/134/173	Festenr.	Seksjonsnr. / 02
Eiendommens adresse			

Det varsles herved om				
<input checked="" type="checkbox"/> Nybygg	<input type="checkbox"/> Anlegg	<input type="checkbox"/> Endring av fasade	<input type="checkbox"/> Riving	
<input type="checkbox"/> Påbygg/tilbygg	<input type="checkbox"/> Skilt/reklame	<input type="checkbox"/> Innhegning mot veg	<input type="checkbox"/> Bruksendring	
<input type="checkbox"/> Midlertidig bygning, konstruksjon eller anlegg	<input type="checkbox"/> Antennesystem	<input type="checkbox"/> Oppretting/ending av matrikkelenhet (eiendomsdeling) eller bortfeste	<input type="checkbox"/> Annet	
Dispensasjon etter plan- og bygningsloven kapittel 19				
<input type="checkbox"/> Plan- og bygningsloven med forskrifter	<input checked="" type="checkbox"/> Kommunale vedtekter	<input type="checkbox"/> Arealplaner	<input type="checkbox"/> Vegloven	Vedlegg nr. B - 1

Arealdisponering			
Sett kryss for gjeldende plan			
<input checked="" type="checkbox"/> Arealdel av kommuneplan	<input type="checkbox"/> Reguleringsplan	<input type="checkbox"/> Bebyggelsesplan	
Navn på plan Gjeldende kommuneplan av 20.05.15			

Beskriv nærmere hva nabovarslet gjelder	
<p>Det søkes om tillatelse til oppføring av ny skolepaviljonger i henhold til vedlagt kart og tegninger. Det søkes dispensasjon fra krav om utarbeidelse av reguleringsplan (arealdel av kommuneplanen punkt 1.2.1)</p>	
Vedlegg nr. Q -	

Spørsmål vedrørende nabovarsel rettes til			
Foretak/tiltakshaver Din Byggjeneste AS			
Kontaktperson, navn Rolf Skjæveland	E-post rolf@din-byggjeneste.no	Telefon 51 67 99 10	Mobil 415 11 696
Søknaden kan ses på hjemmeside: (ikke obligatorisk):			

Merknader sendes til	
Eventuelle merknader skal være mottatt innen 2 uker etter at dette varsel er sendt. Ansvarlig søker/tiltakshaver skal sammen med søknad sende innkomne merknader og redegjøre for ev. endringer.	
Navn Din Byggjeneste AS	Postadresse Skjævelandveien 20
Postnr. 4322	Poststed SANDNES
E-post rolf@din-byggjeneste.no	

Vedlegg			
Beskrivelse av vedlegg	Gruppe	Nr. fra – til	Ikke relevant
Dispensasjonssøknad/vedtak	B	–	<input checked="" type="checkbox"/>
Situasjonsplan	D	1 – 1	<input type="checkbox"/>
Tegninger snitt, fasade	E	1 – 6	<input type="checkbox"/>
Andre vedlegg	Q	–	<input checked="" type="checkbox"/>

Underskrift		
Sted Sandnes	Dato 23.06.2016	Underskrift ansvarlig søker eller tiltakshaver
		Gjentas med blokkbokstaver EIRIK O. SKJÆVELAND




Rev	Date	Note	Drw	Chk
Tegnet av O.B.	Kontrollert av S.B.	Godkjent av	Original format A 3	Målestokk 1 : 1000
				Dato 21.06.2016

Tegningsstatus
Byggesak




Kunde
Meland kommune
Prosjekt
Sagstad skole
Tittel
Situasjonsplan GBnr. 24/103
Tegningsnummer
A 7 10 1049 3

Denne tegningen er beskyttet av åndsverksloven og må ikke kopieres eller reproduseres uten skriftlig tillatelse fra Malthus AS

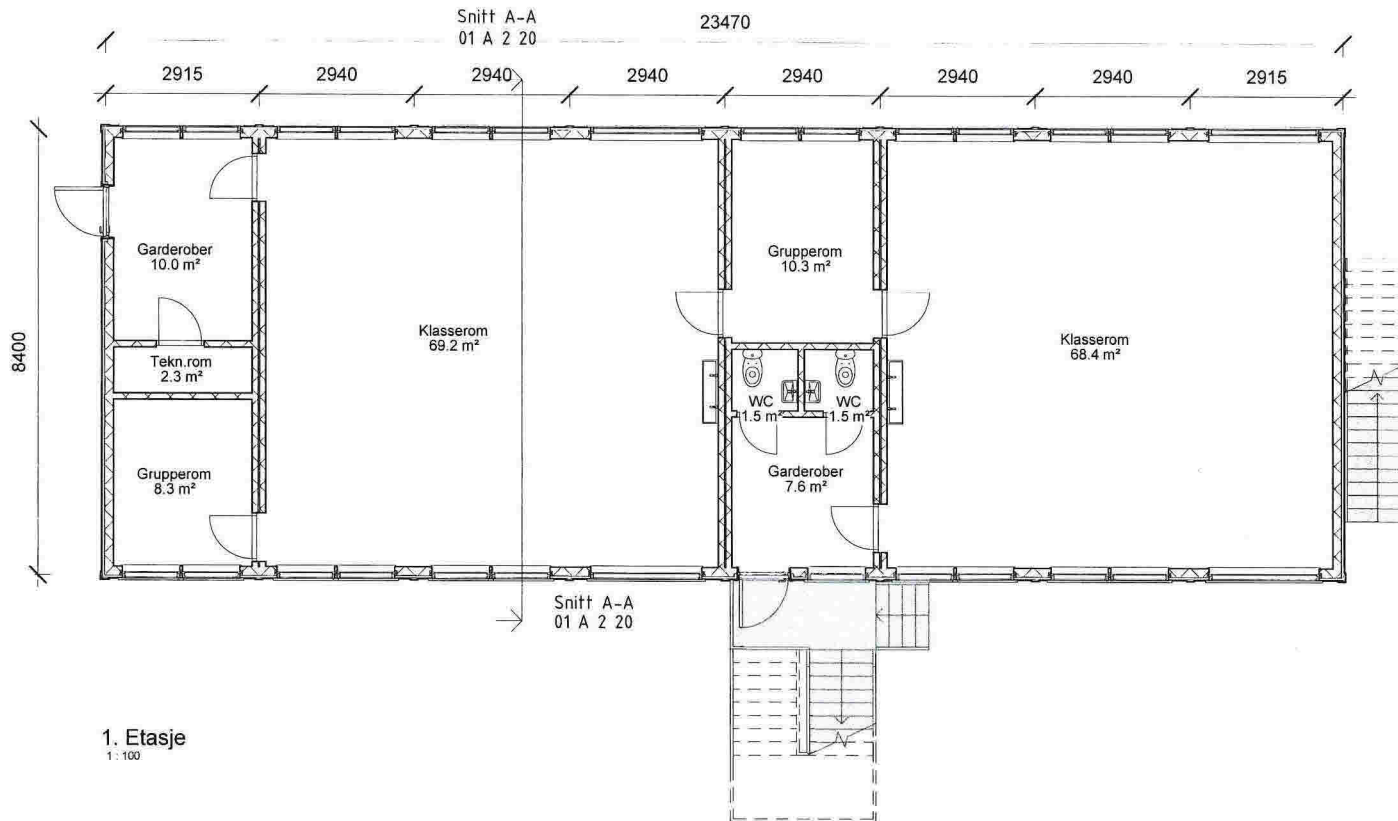

1. Etasje
1:100

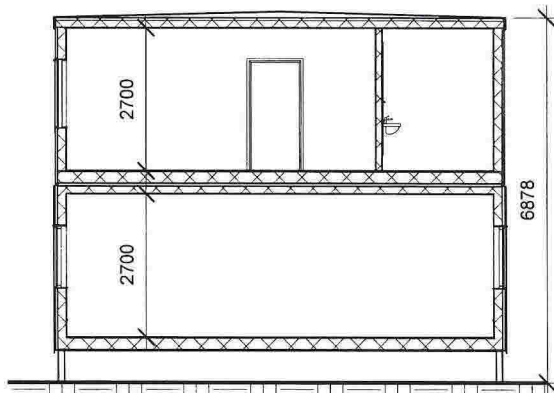

Snitt A-A
1:100

BTA: 201 m²
BRA: 187 m²


Rev	Date	Note	Drw	Chk
Tegnet av O.B.	Kontrollert av	Godkjent av	Original format A 3	Målestokk 1 : 100
Tegningsstatus Byggesak		Dato 26.05.2016		



Vassbotnen 1, 4313 Sandnes
+47 51 63 50 00
malthus@malthus.no
malthus.no

Kunde
Meland kommune
Prosjekt
Sagstød skole
Tittel
Plan 01 og Snitt
Tegningsnummer
01 A 2 20 1049 A 1


Denne tegningen er beskyttet av åndsverksloven og må ikke kopieres eller reproduseres uten skriftlig tillatelse fra Malthus as

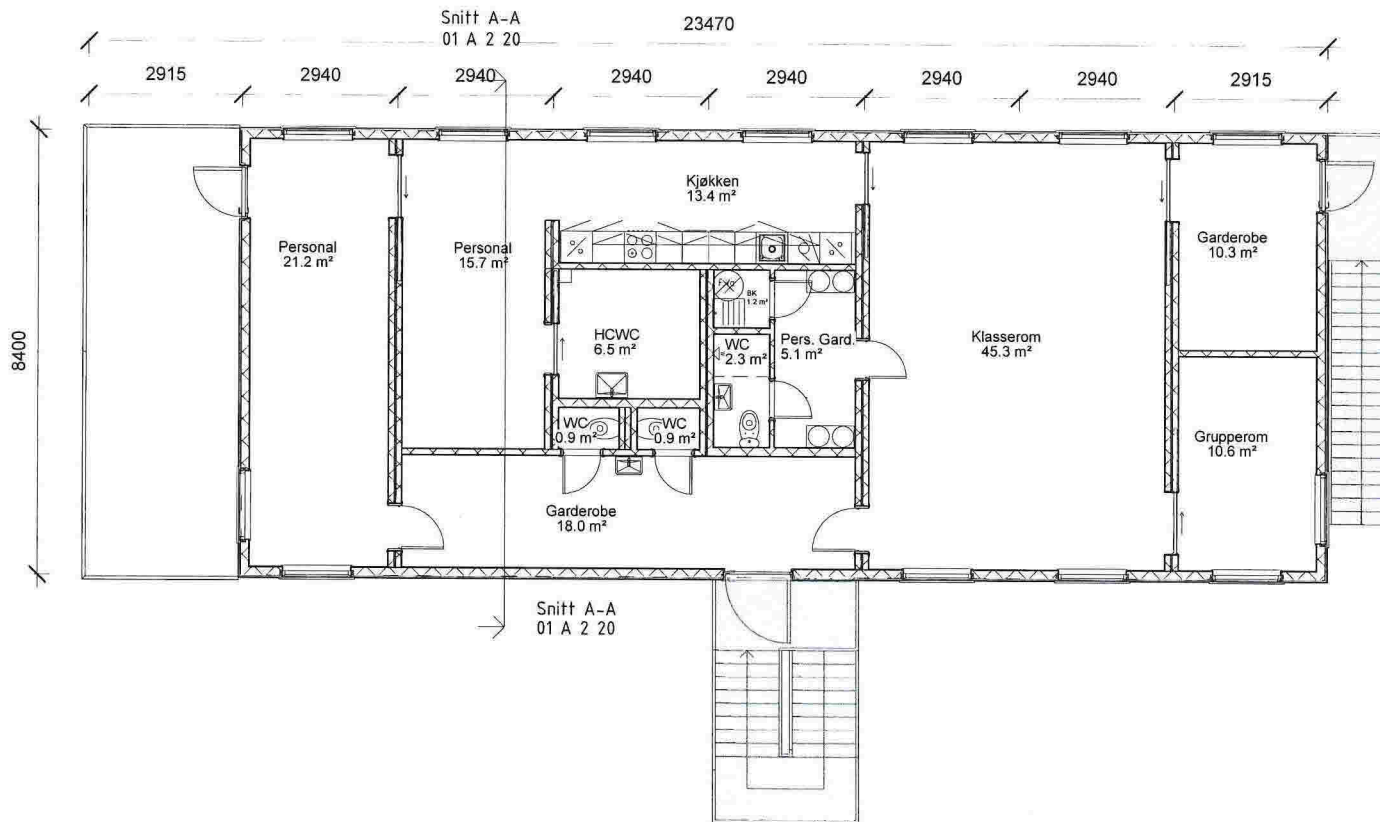


BTA: 175 m²
BRA: 164 m²

Rev	Date	Note	Drw	Chk
Tegnet av O.B.	Kontrollert av	Godkjent av	Original format A 3	Målestokk 1 : 100
Tegningsstatus Byggesak		Dato 26.05.2016		
		Kunde Meland kommune		
Vassbotnen 1, 4313 Sandnes +47 51 63 50 00 malthus@malthus.no malthus.no		Prosjekt Sagstad skole		
		Tittel Plan 02		
		Tegningsnummer 02 A 2 20 1049 A 1		

Denne tegningen er beskyttet av åndsverksloven og må ikke kopieres eller reproduseres uten skriftlig tillatelse fra Malthus as

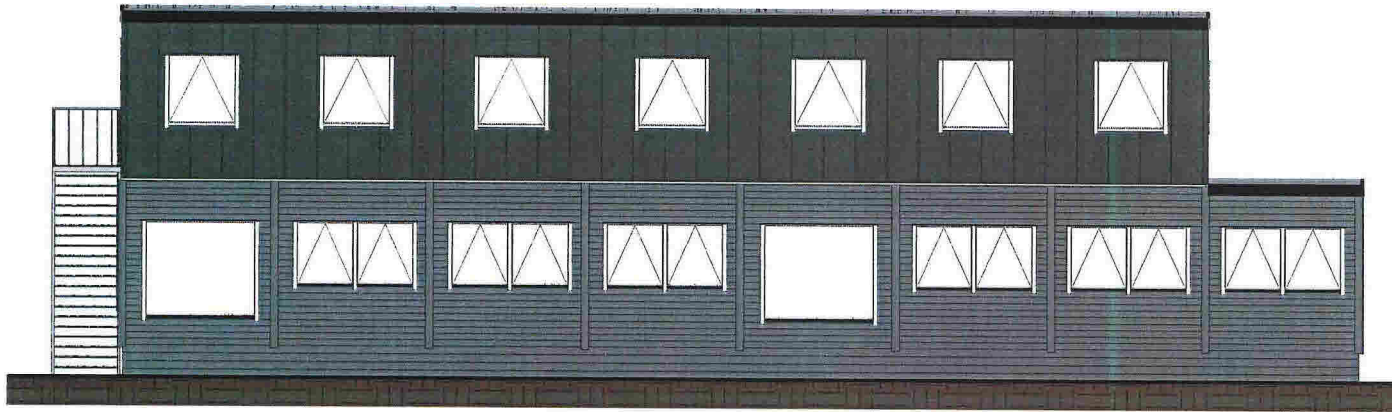

Nord
1:100

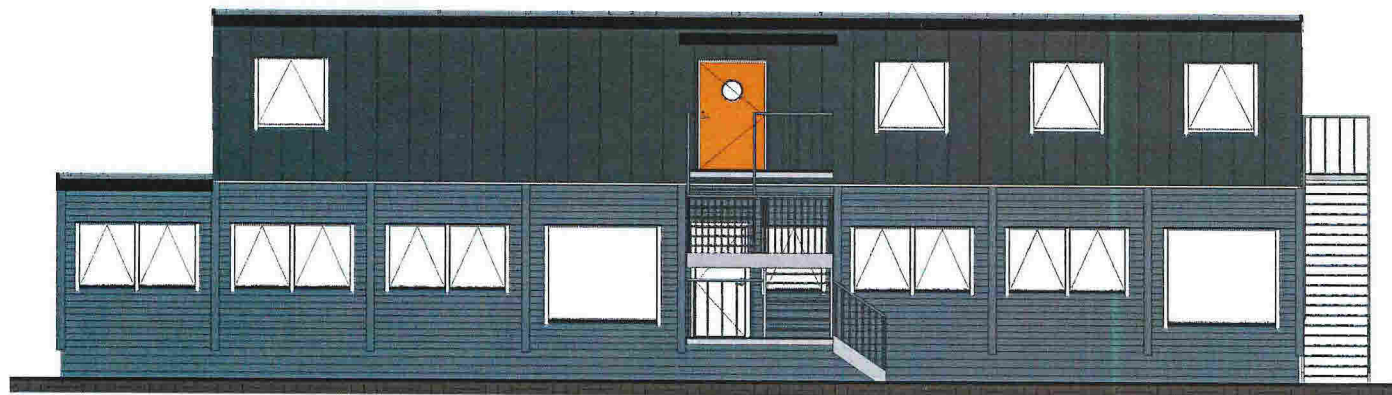


Sør
1:100

Rev	Date	Note	Drw	Chk
Tegnet av O.B.	Kontrollert av	Godkjent av	Original format A 3	Målestokk 1:100
Tegningsstatus Byggesak		Dato 26.05.2016		


MALTHUS
 MAKING BUILDINGS COME TO LIFE®
 Vassbotnen 1, 4313 Sandnes
 +47 51 63 50 00
 malthus@malthus.no
 malthus.no

Kunde
 Meland kommune
 Prosjekt
 Sagstad skole
 Tittel
 Fasader
 Tegningsnummer
 A 2 40 01 1049 A 1

Denne tegningen er beskyttet av åndsverksloven og må ikke kopieres eller reproduseres uten skriftlig tillatelse fra Malthus as

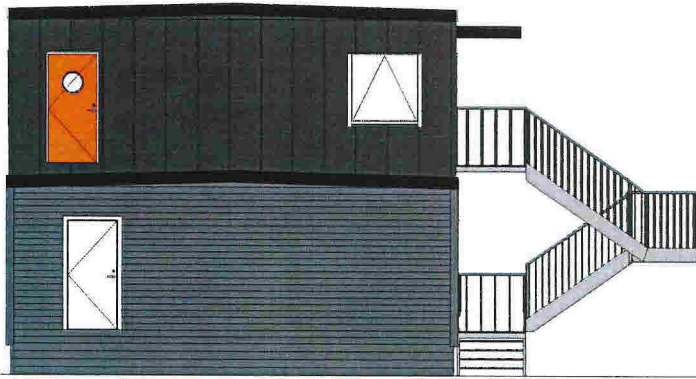


Vest
1 : 100




Øst
1 : 100

Rev	Date	Note	Drw	Chk
Tegnet av O.B.	Kontrollert av	Godkjent av	Original format A 3	Målestokk 1 : 100
Dato 26.05.2016				
Tegningsstatus Byggesak				
Kunde Meland kommune		Prosjekt Sagstad skole		
Tittel Fasader		Tegningsnummer A 2 40 02 1049 A 1		
Vassbotnen 1, 4313 Sandnes +47 51 63 50 00 malthus@malthus.no malthus.no				

Denne tegningen er beskyttet av åndsverksloven og må ikke kopieres eller reproduseres uten skriftlig tillatelse fra Malthus as

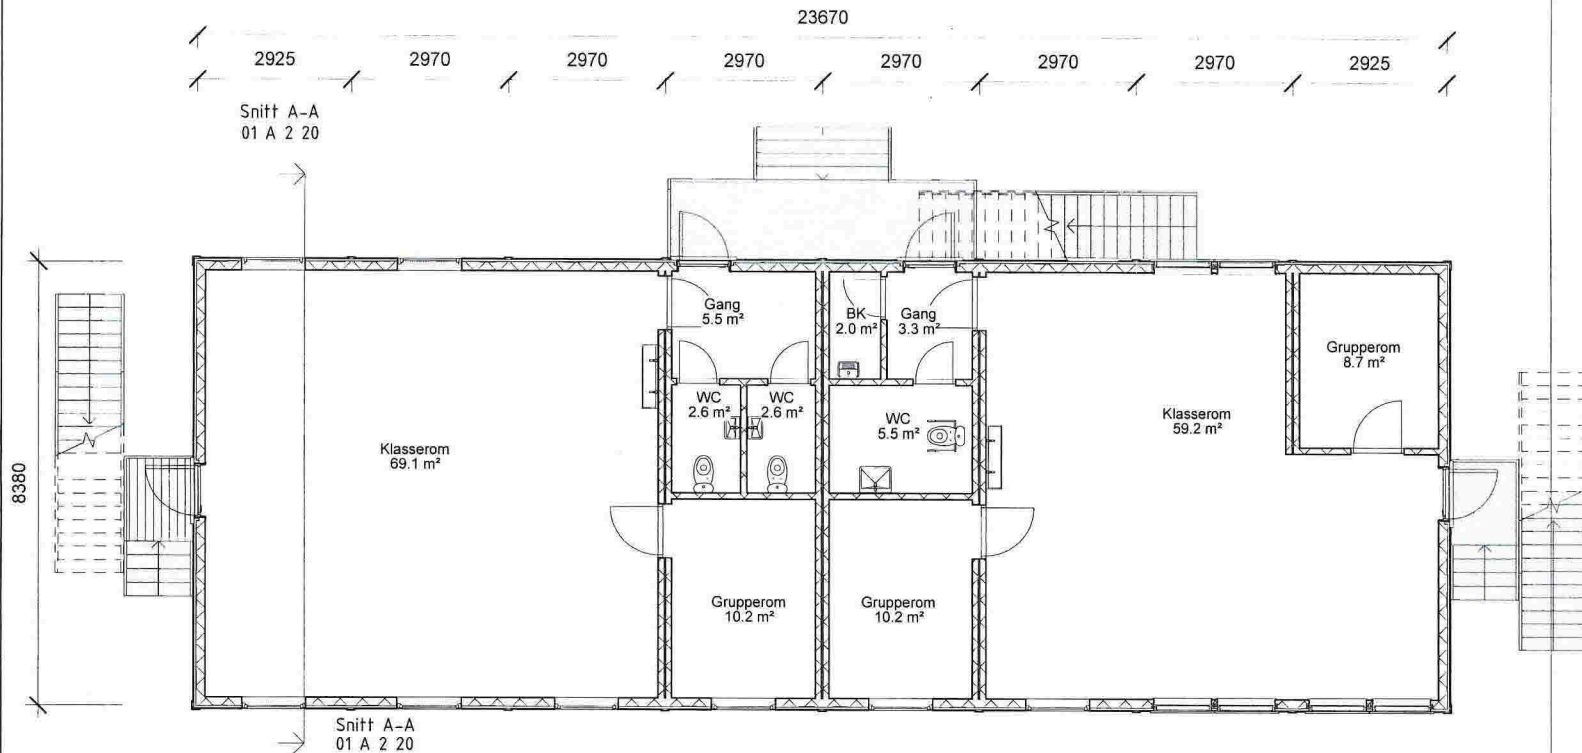

1. Etasje
1:100

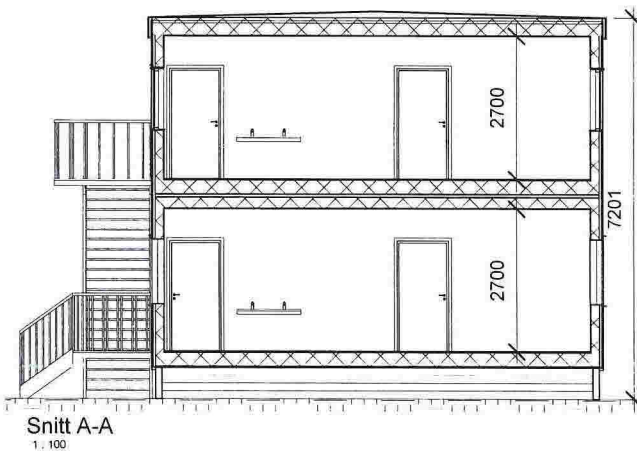

BTA: 203 m²
BRA: 188 m²


Rev	Date	Note	Drw	Chk
Tegnet av O.B.	Kontrollert av	Godkjent av	Original format A 3	Målestokk 1 : 100
Tegningsstatus Byggesak		Dato 26.05.16		



Vassbotnen 1, 4313 Sandnes
+47 51 63 50 00
malthus@malthus.no
malthus.no


Kunde
Meland kommune
Prosjekt
Sagstad skole
Tittel
Plan 01 og Snitt
Tegningsnummer
01 A 2 20 1049 B 1

Denne tegningen er beskyttet av åndsverksloven og må ikke kopieres eller reproduseres uten skriftlig tillatelse fra Malthus as

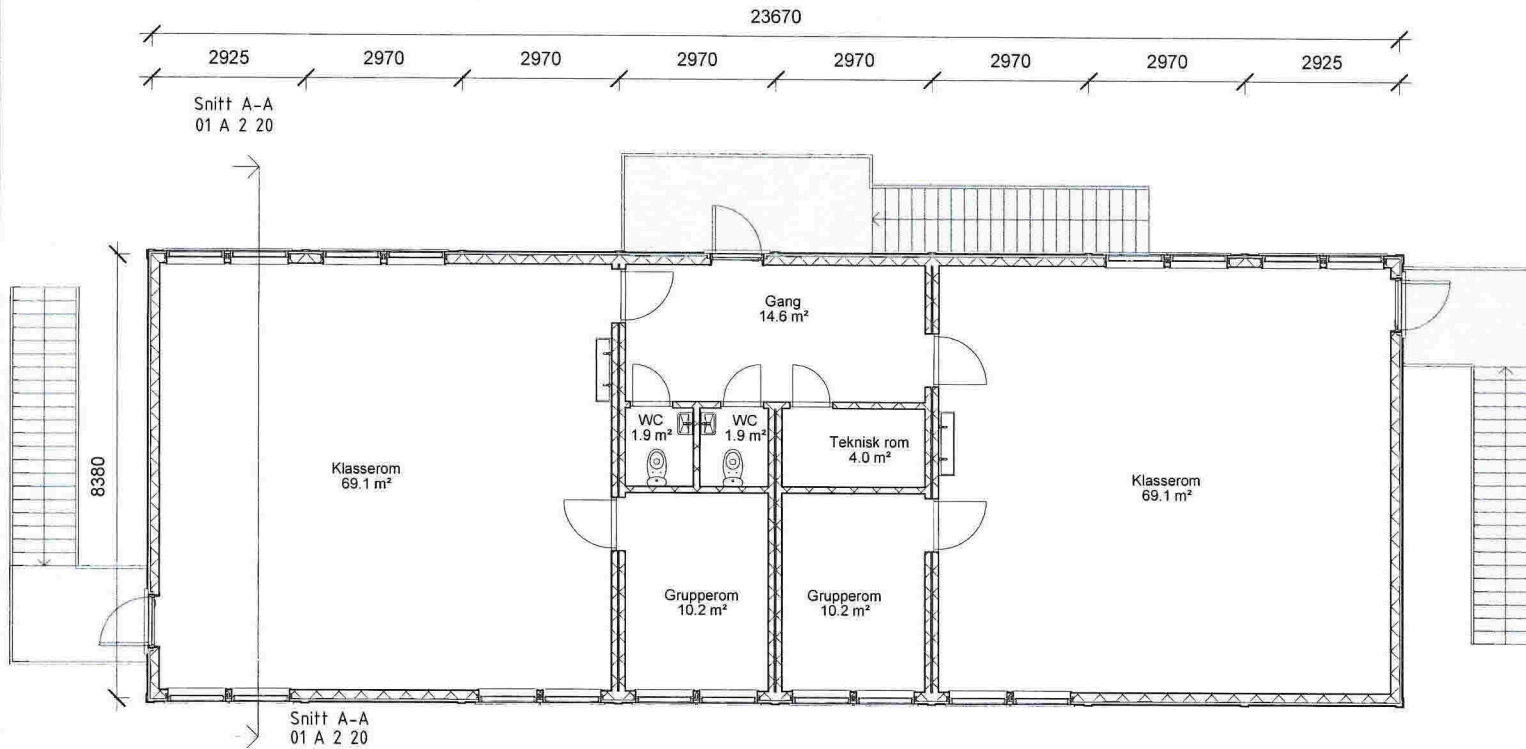


BTA: 203 m²
BRA: 188 m²

Rev	Dato	Note			Drw	Chk
Tegnet av O.B.	Kontrollert av	Godkjent av	Original format: A 3	Målestokk 1 : 100	Dato 27.08.2014	
Tegningsstatus Byggesak						
 MALTHUS <small>MAKING BUILDINGS COME TO LIFE</small>		Kunde Meland kommune				
Vassbotnen 1, 4313 Sandnes +47 51 63 50 00 malthus@malthus.no malthus.no		Prosjekt Sagsfjad skole				
		Titel Plan 02				
		Tegningsnummer 02 A 2 20 1049 B 1				
Denne tegningen er beskyttet av åndsverksloven og må ikke kopieres eller reproduseres uten skriftlig tillatelse fra Malthus as						

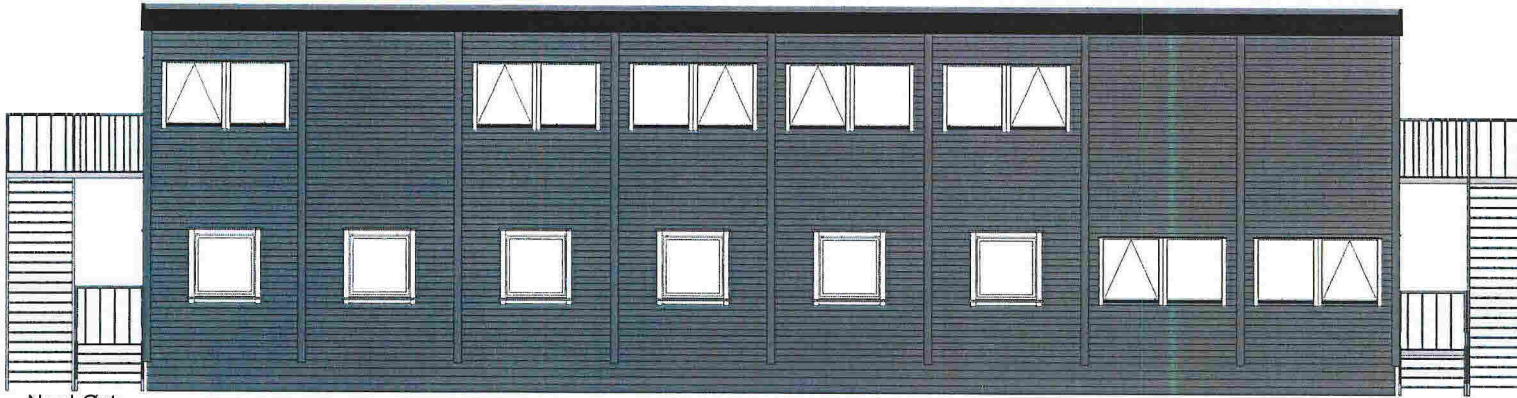

Nord-Øst
1 : 100

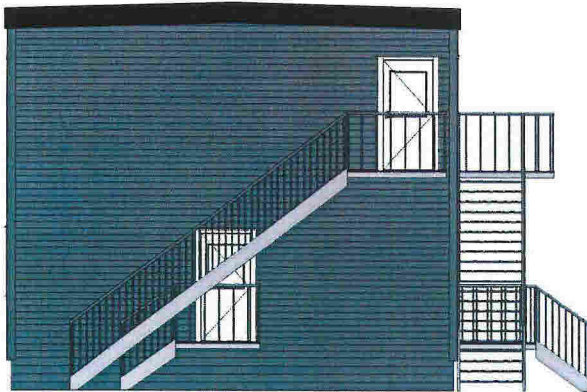

Nord-Vest
1 : 100


Rev	Date	Note	Drw	Chk
Tegnet av O.B.	Kontrollert av	Godkjent av	Original format A 3	Målestokk 1 : 100
Tegningsstatus Byggesak			Dato	26.05.16




Kunde Meland kommune
Prosjekt Sagstød skole
Tittel Fasader
Tegningsnummer A 2 40 01 1049 B 1

Vassbotnen 1, 4313 Sandnes
+47 51 63 50 00
malthus@malthus.no
malthus.no

Denne tegningen er beskyttet av åndsverksloven og må ikke kopieres eller reproduseres uten skriftlig tillatelse fra Malthus as

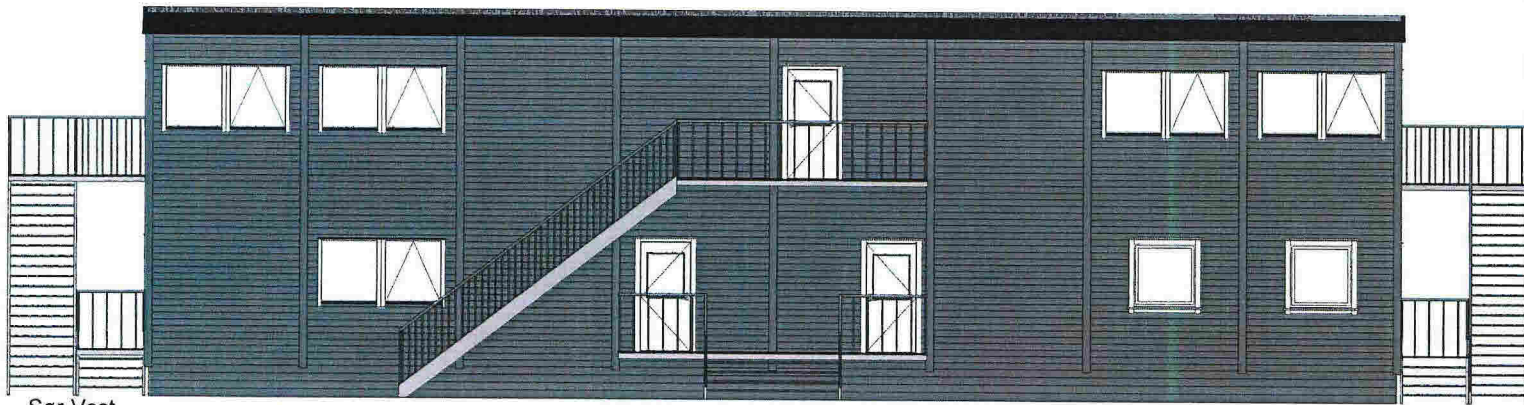


Sør-Vest
1 : 100

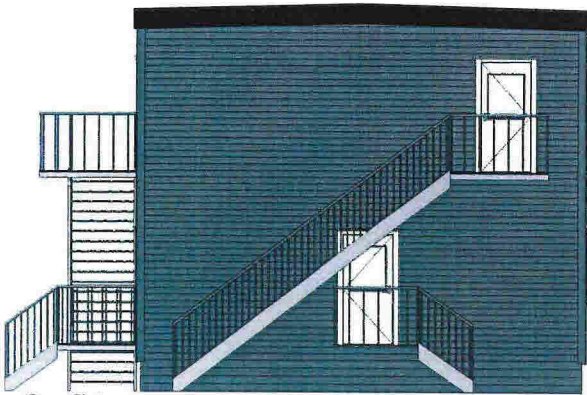


Sør-Øst
1 : 100

Rev	Date	Note	Drw	Chk	
Tegnet av O.B.	Kontrollert av	Godkjent av	Original format A 3	Målestokk 1 : 100	Dato 26.05.16
Tegningsstatus Byggesak					
		Kunde Meland kommune			
Vassbølne 1, 4313 Sandnes +47 51 63 50 00 malthus@malthus.no malthus.no		Prosjekt Sagstød skole			
		Titel Fasader			
		Tegningsnummer A 2 40 02 1049 B 1			
Denne tegningen er beskyttet av åndsverksloven og må ikke kopieres eller reproduseres uten skriftlig tillatelse fra Malthus as					

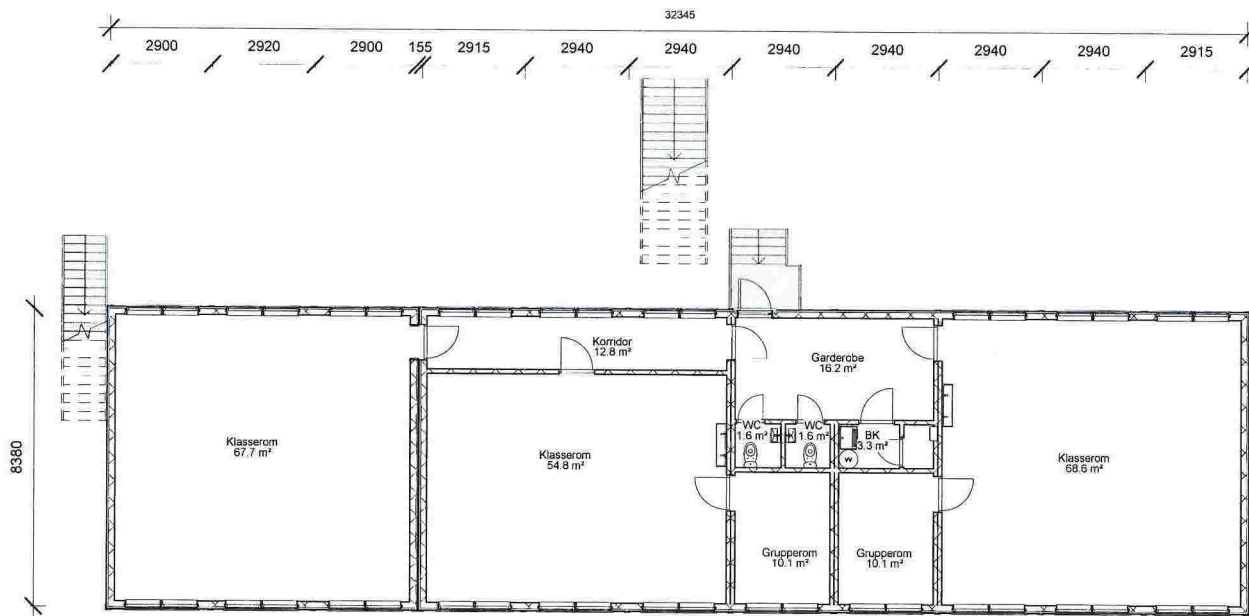

1. Etasje
1:150

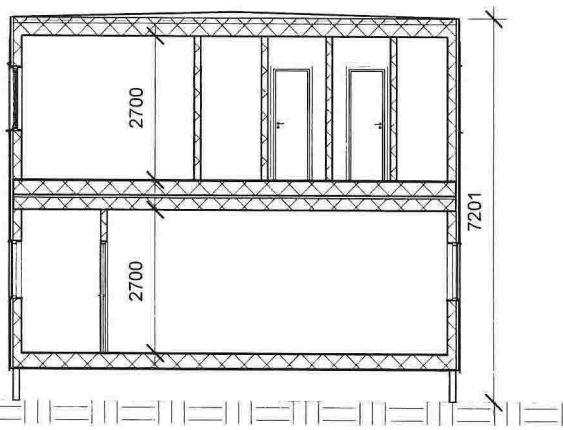

Snitt A-A
1:100

BTA: 277 m²
BRA: 258 m²

A Rev	26 05 16	Flyttet klasserom fra 1. til 2. etg		O.B	A.N
Date	Note			Drw	Chk.
Tegnet av O.B.	Kontrollert av	Godkjent av	Original format A 3	Målestokk As	Dato 26.05.16
Tegningsstatus Byggesak			indicated		

MALTHUS
MAKING BUILDINGS COME TO LIFE™

Vassboen 1, 4313 Sandnes
+47 51 63 50 00
malthus@malthus.no
malthus.no


Kunde
Meland kommune


Prosjekt
Sagsfød skole

Titel
Plan 01 og Snitt


Tegningsnummer
01 A 2 20 1049 C 1 A

Denne tegningen er beskyttet av åndsverksloven og må ikke kopieres eller reproduseres uten skriftlig tillatelse fra Malthus as

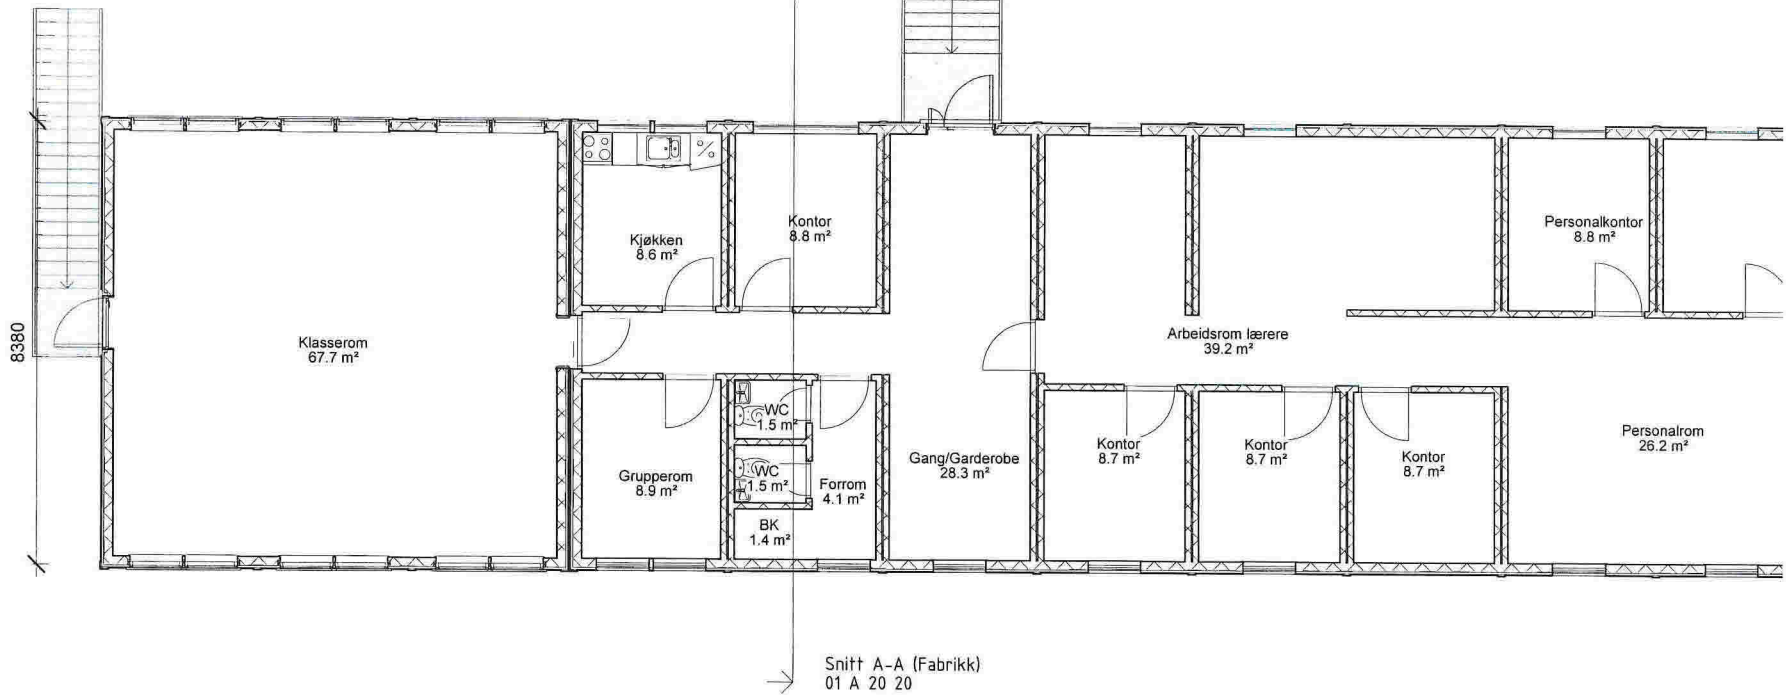


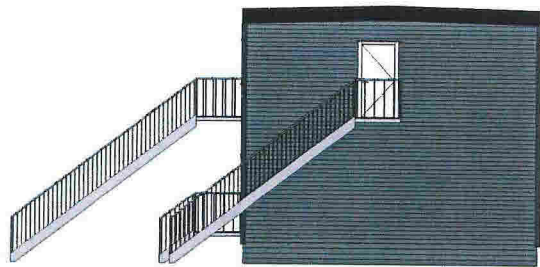


Nord
1 : 150

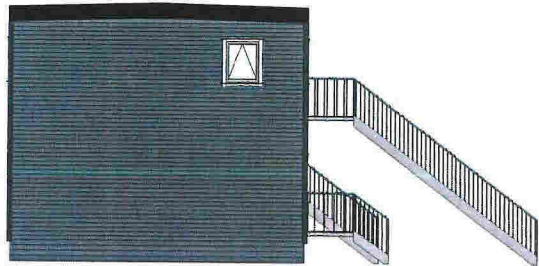

Sør
1 : 150

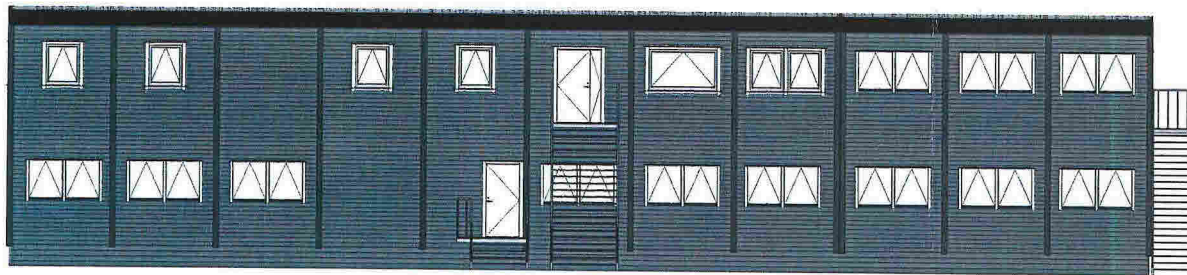

Øst
1 : 150

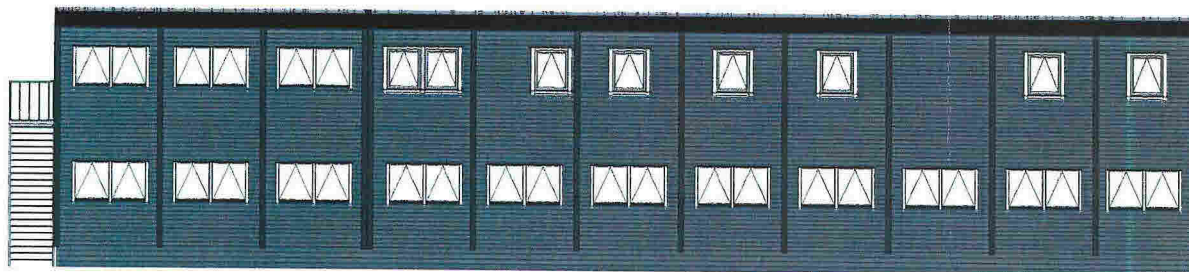

Vest
1 : 150

A	26.05.16	Flyttet klasserom fra 1. til 2. etg				O.B.	A.N.
Rev	Date	Note				Drw	Chk.
Tegnet av	Kontrollert av	Godkjent av	Original format	Målestokk	Date		
O.B.			A 3	1 : 150	26.05.16		

Tegningsstatus		Kunde	
Byggesak		Meland kommune	
		Prosjekt	
		Sagsfad skole	
		Tittel	
		Fasader	
		Tegningsnummer	
		A 2 40 1049 C 1 A	

Denne tegningen er beskyttet av åndsverksloven og må ikke kopieres eller reproduseres uten skriftlig tillatelse fra Malthus as