


Veiprofil a

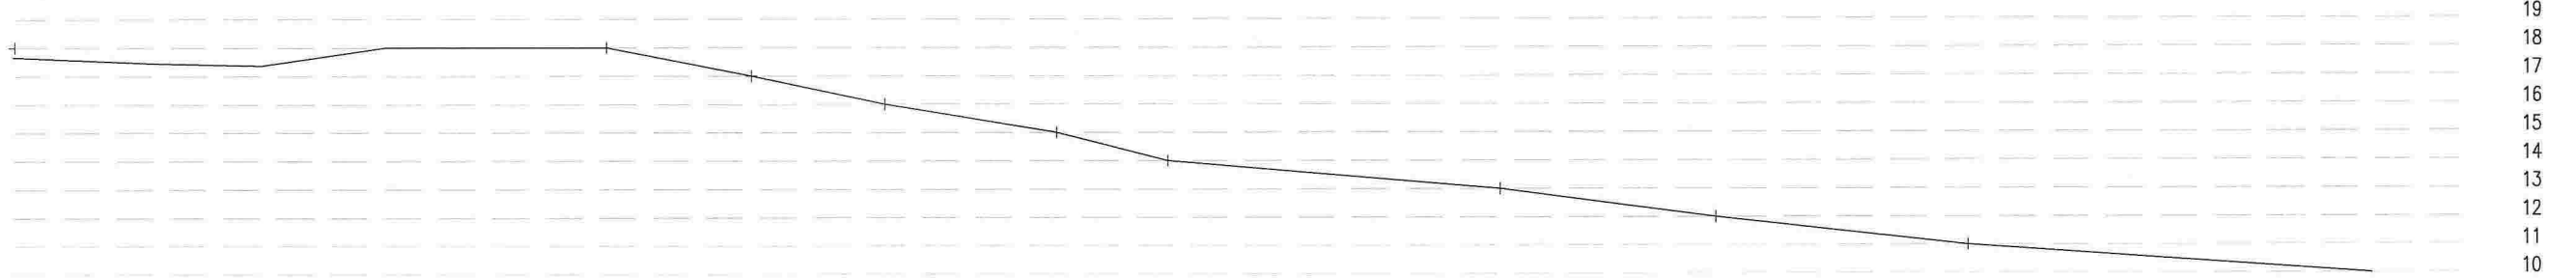


UTMARK

Tiltak: Enebolig
 Tiltakshaver: Bjørn Erling Waage / Else-Marie Waage
 Byggeadresse: Ievgen 196, 5917 Rosslund Gnr.: 49 / Bnr.: 1

Tegningstittel
VEIPROFIL

Målestokk	Tegnet av	Dato	Revider t av	Dato	Orientering	Tegningsnummer
1 : 250	Lina Aakerøy	12/04/2016	Jacob Schroll	27/06/2016		
Format			Revider t av	Dato		
A3						

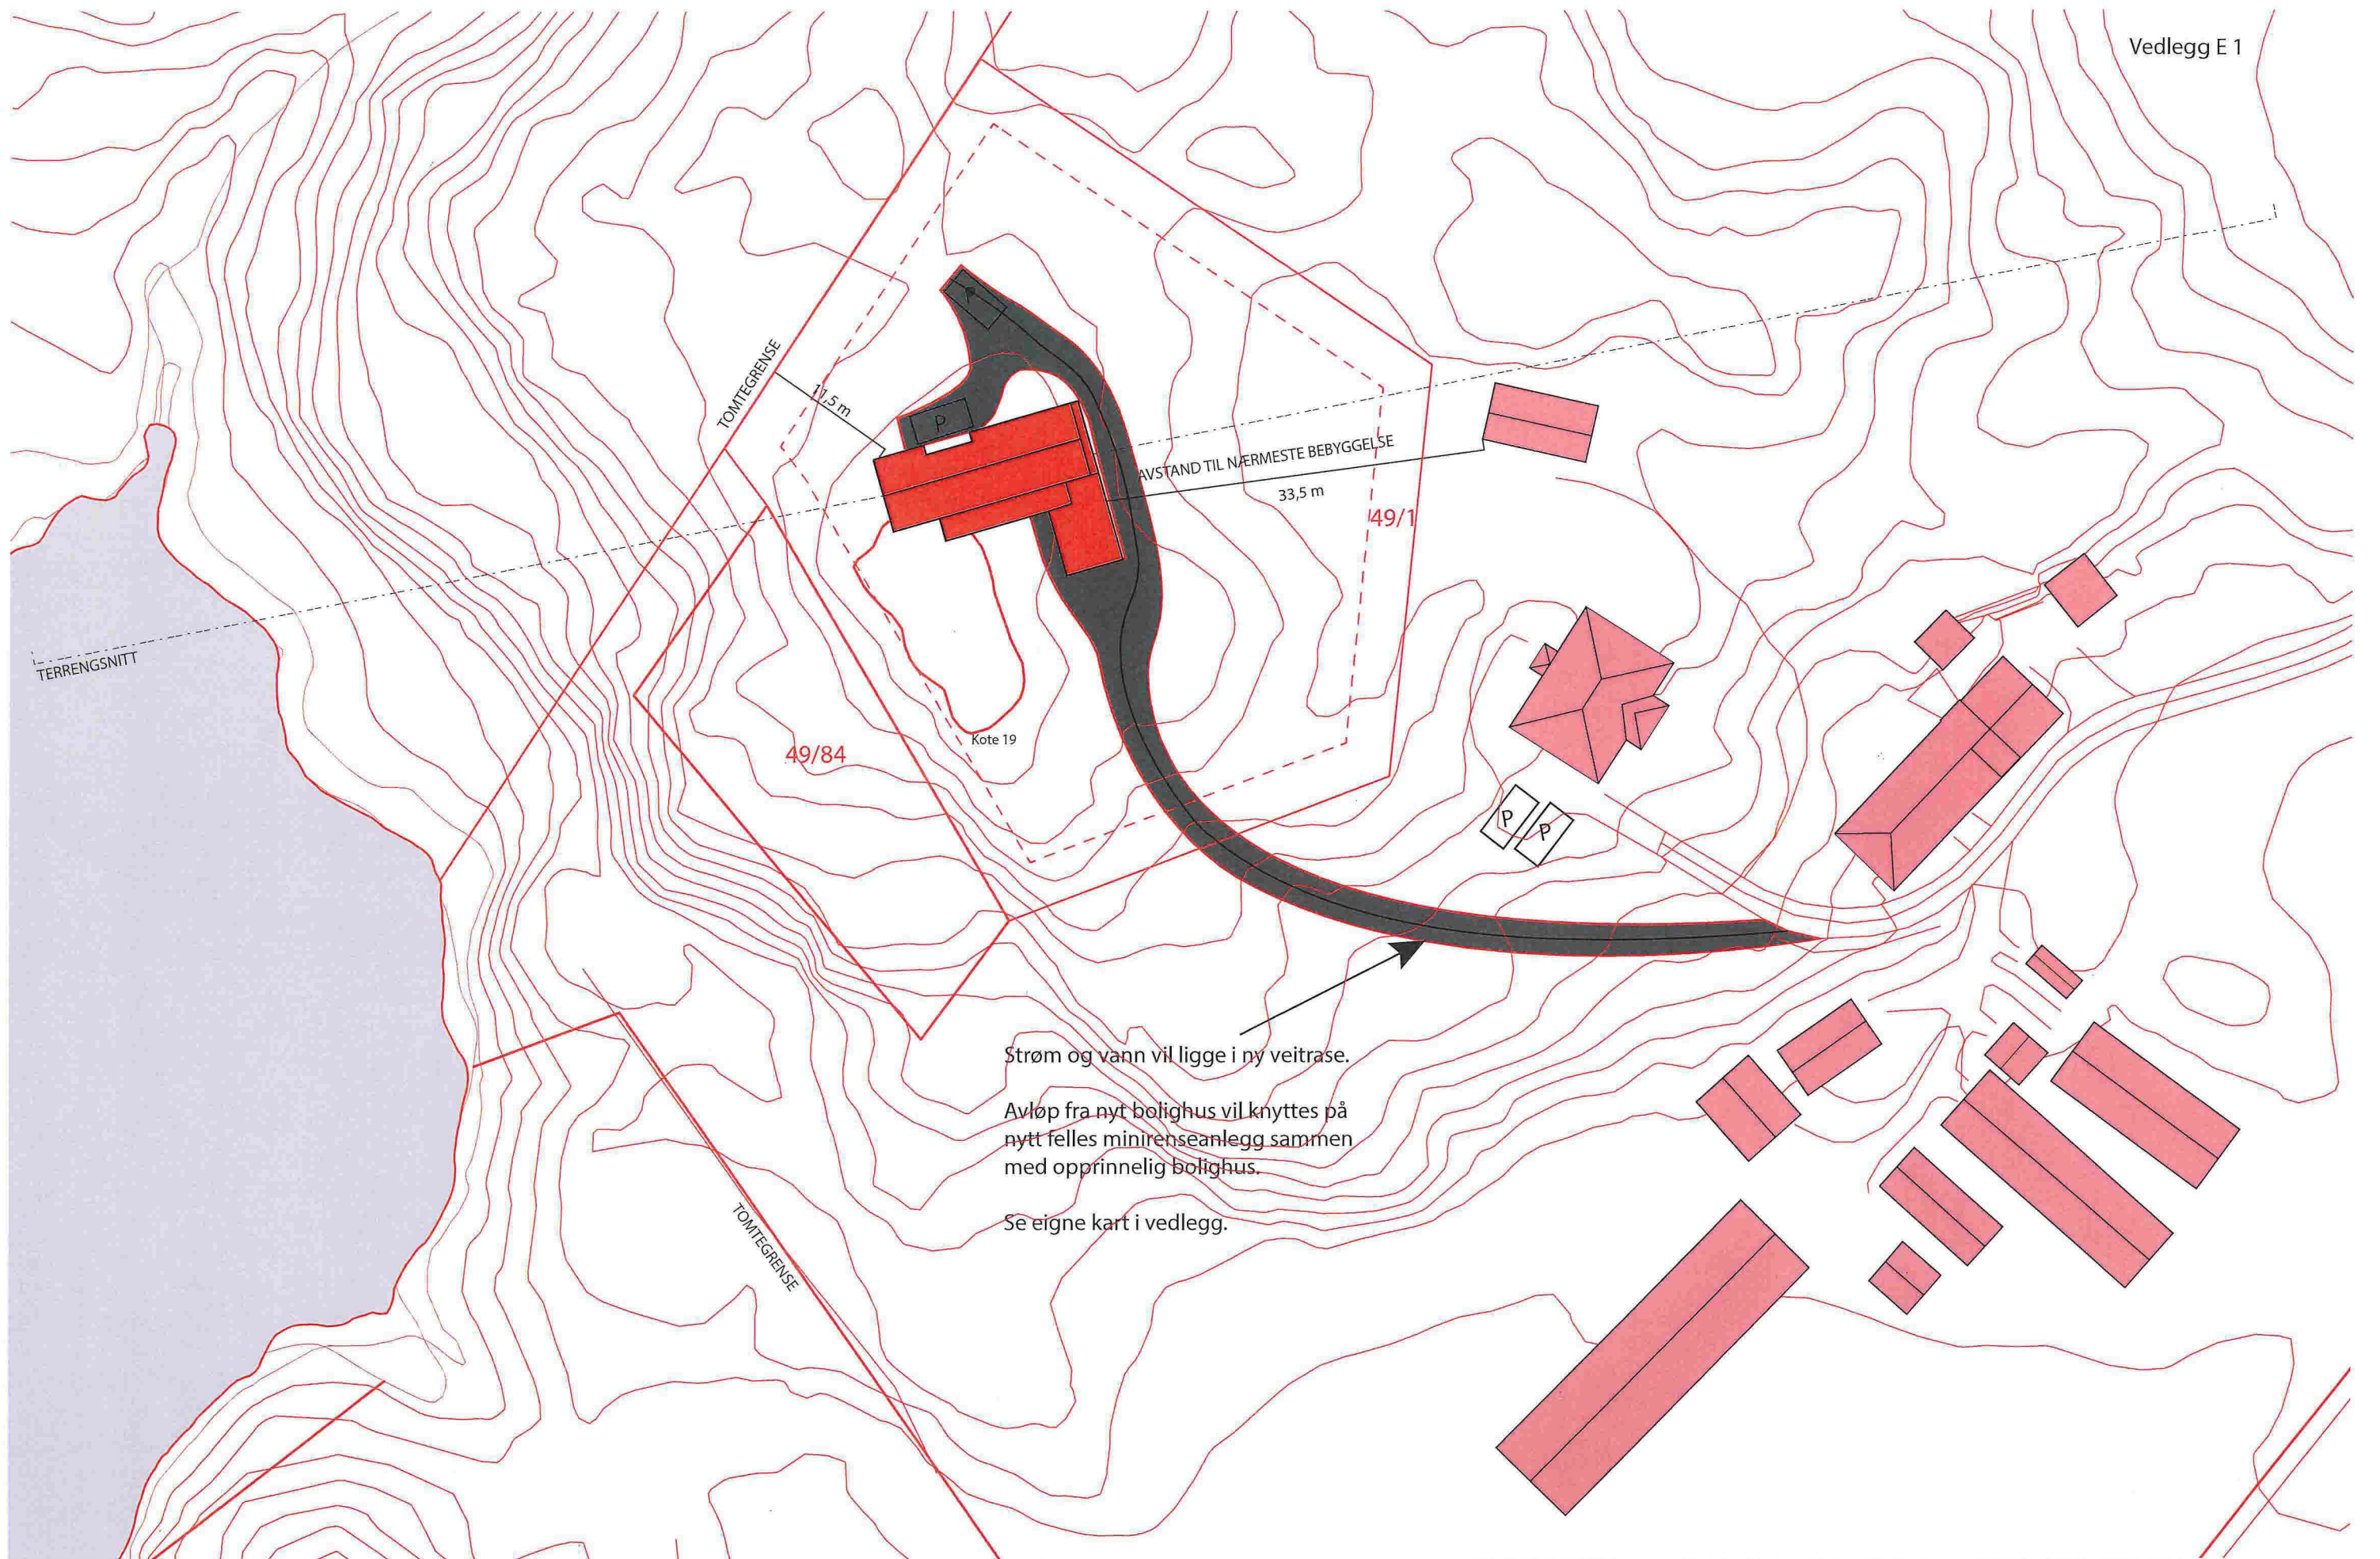


UTMARK


Tiltak:
Tiltakshaver:
Byggeadresse:

Enebolig
Bjørn Erling Waage / Else-Marie Waage
Ievengen 196, 5917 Rosslund Gnr.: 49 / Bnr.: 1

Tegningstittel
SITUASJONSPLAN

Målestokk	Tegnet av	Dato	Revider t av	Dato	Orientering	Tegningsnummer
1 : 500	Jacob Schroll	17/06/2016			 N	1/12
Format	Wenzel Mielke		Revider t av	Dato		
A3						

Hovedplan på kote 19,5

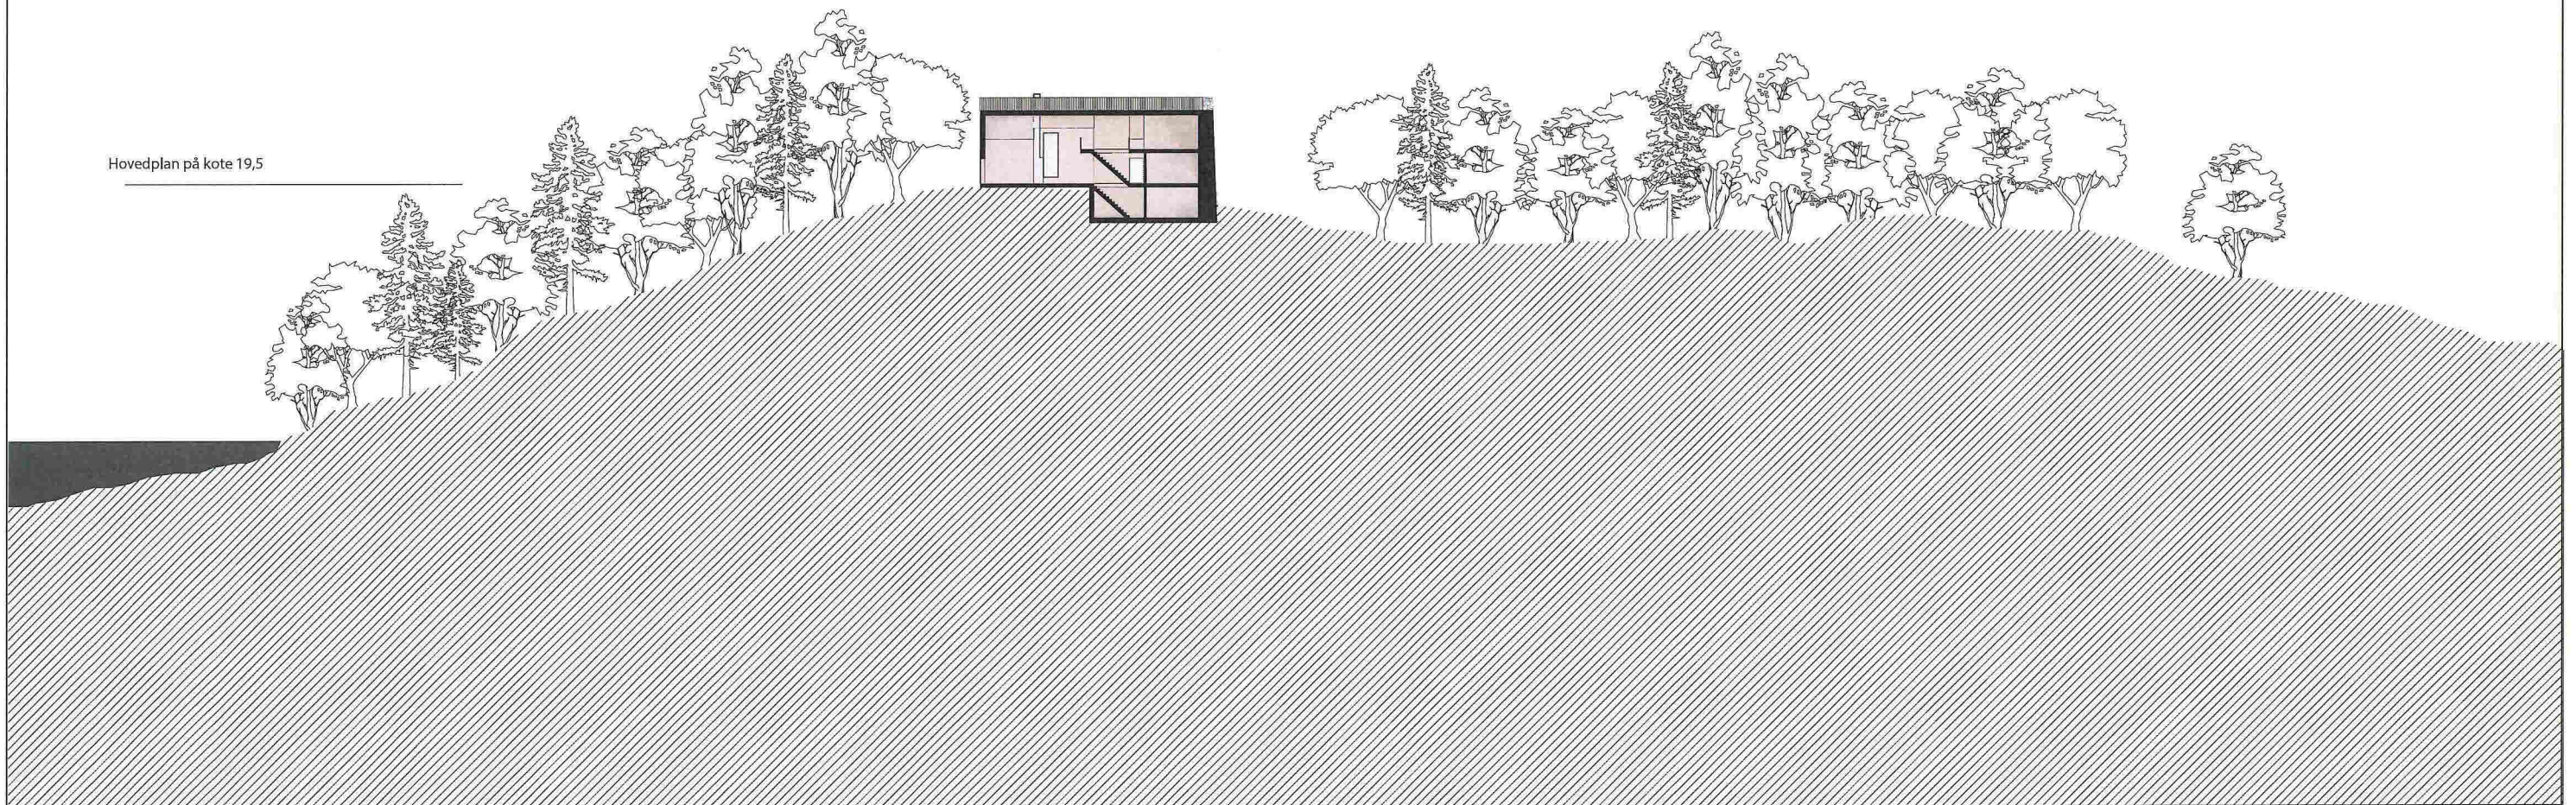

UTMARK


Tiltak: Enebolig
 Tiltakshaver: Bjørn Erling Waage / Else-Marie Waage
 Byggeadresse: Ievegen 196, 5917 Rosslund Gnr.: 49 / Bnr.: 1

Tegningstittel
TERRENGSNITT

Målestokk	Tegnet av	Dato	Revider t av	Dato	Orientering	Tegningsnummer
1 : 500	Jacob Schroll	27/06/2016				2/12
Format	Wenzel Mielke		Revider t av	Dato		
A3						


- 1 teknisk rom
- 2 Toalett & dusj
- 3 Bod & lagring
- 4 Vaskerom
- 5 Grovkjøkken

totalt BRA: 49 m²

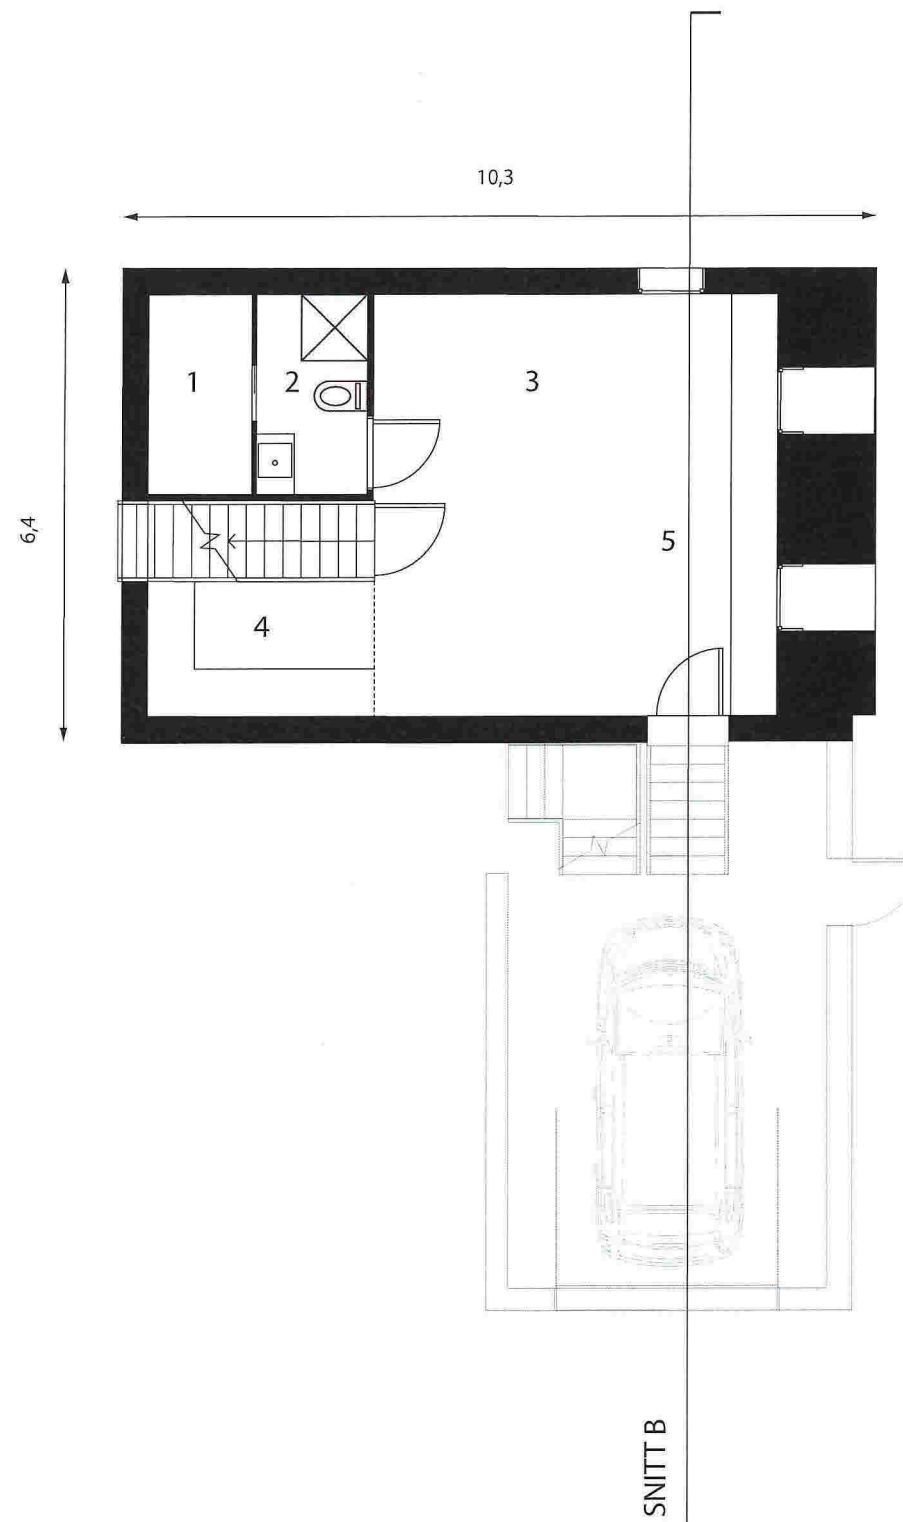

Garasje

totalt BRA: 32,4 m²

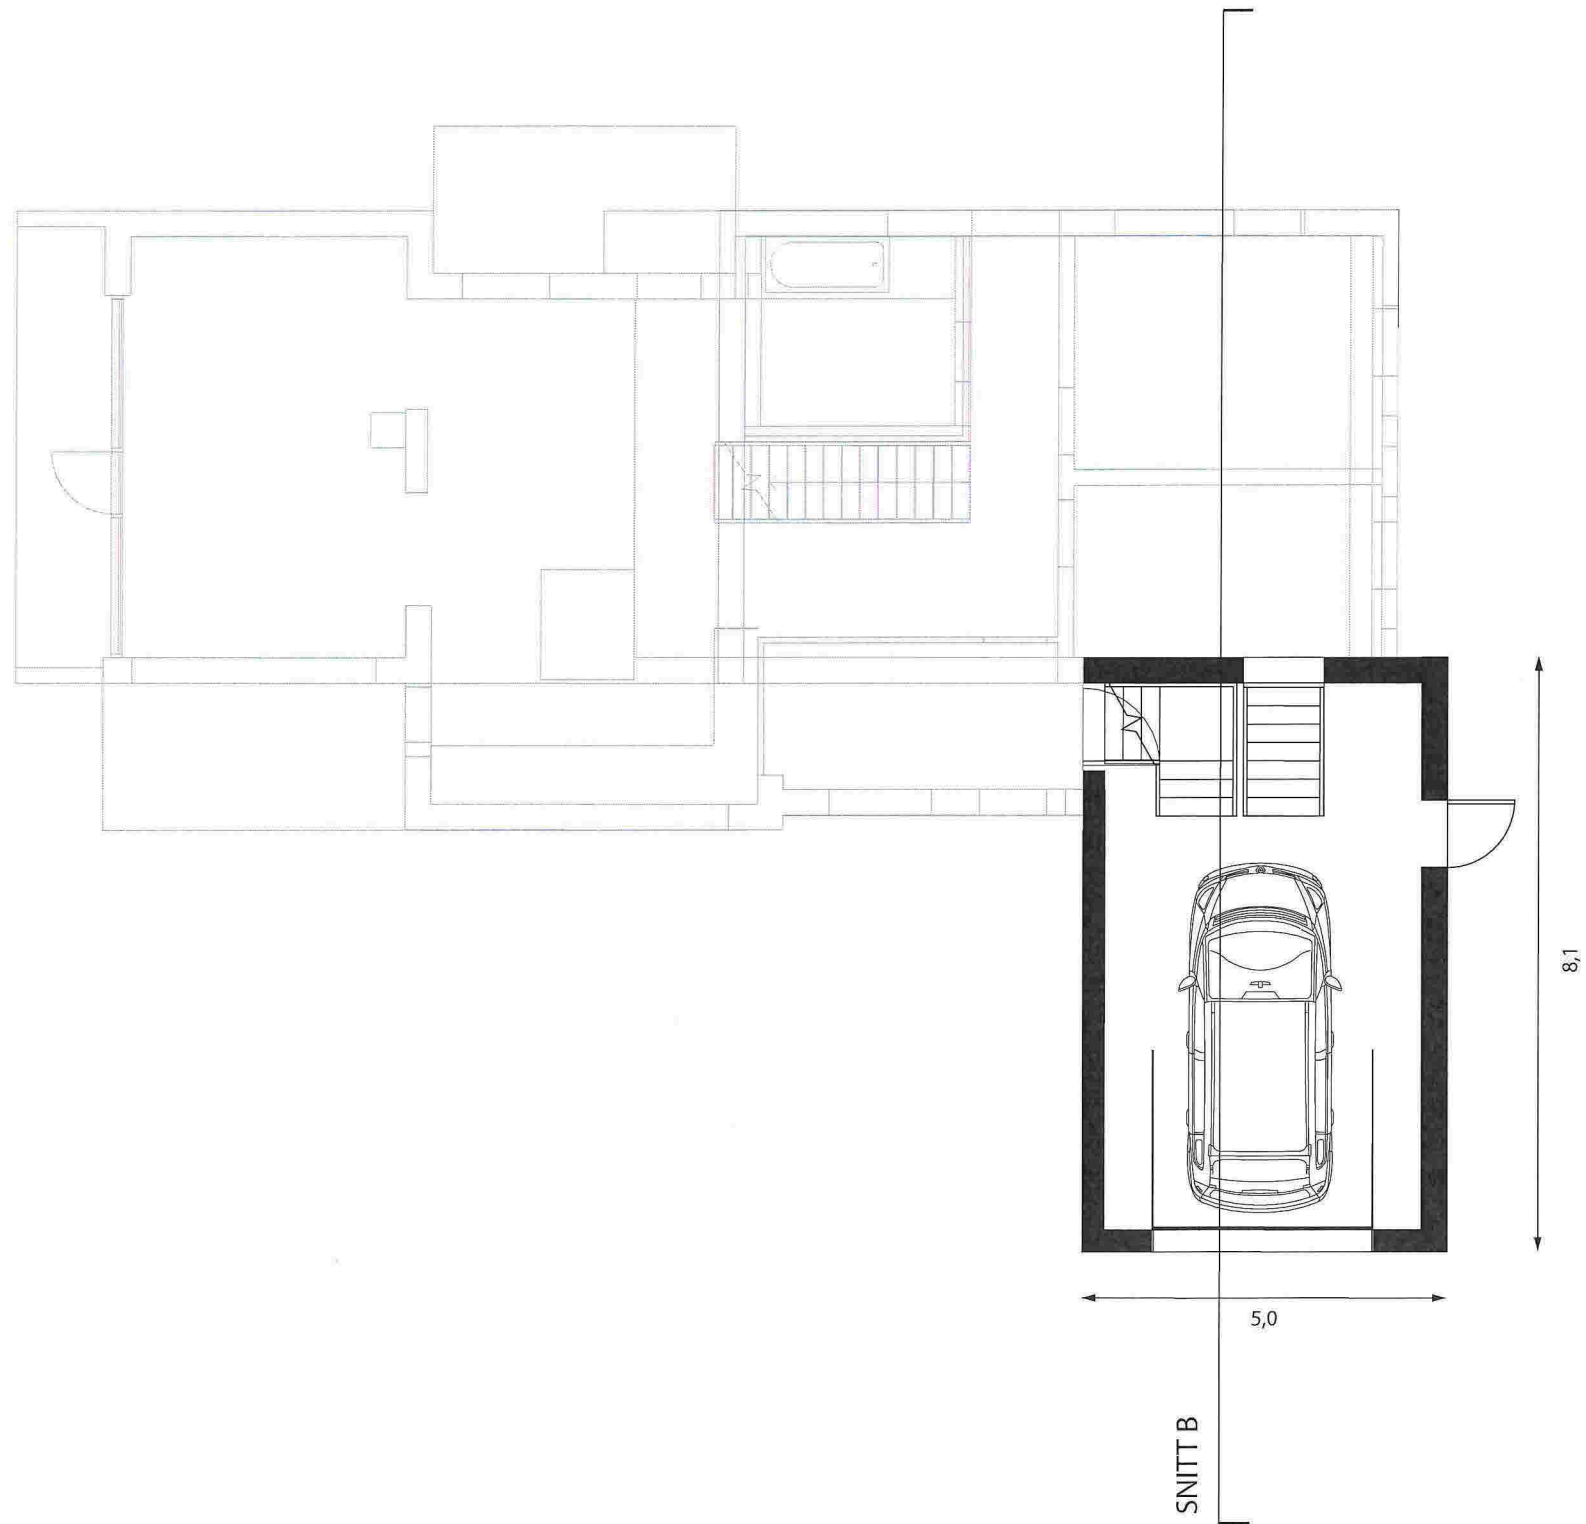

UTMARK

Tiltak: Enebolig
 Tiltakshaver: Bjørn Erling Waage / Else-Marie Waage
 Byggeadresse: levegen 196, 5917 Rosslund Gnr.: 49 / Bnr.: 1


Tegnings tittel
ETASJEPLAN
 GARASJE



Målestokk	Tegnet av	Dato	Revider t av	Dato	Orientering	Tegningsnummer
1 : 100	Jacob Schroll	27/06/2016				4/12
Format			Revider t av	Dato		
A3						


- 1 stue
- 2 peis
- 3 spisestue
- 4 kjøkken
- 5 gang
- 6 trapperom
- 7 bad
- 8 soverom
- 9 kontor

totalt BRA: 114 m²

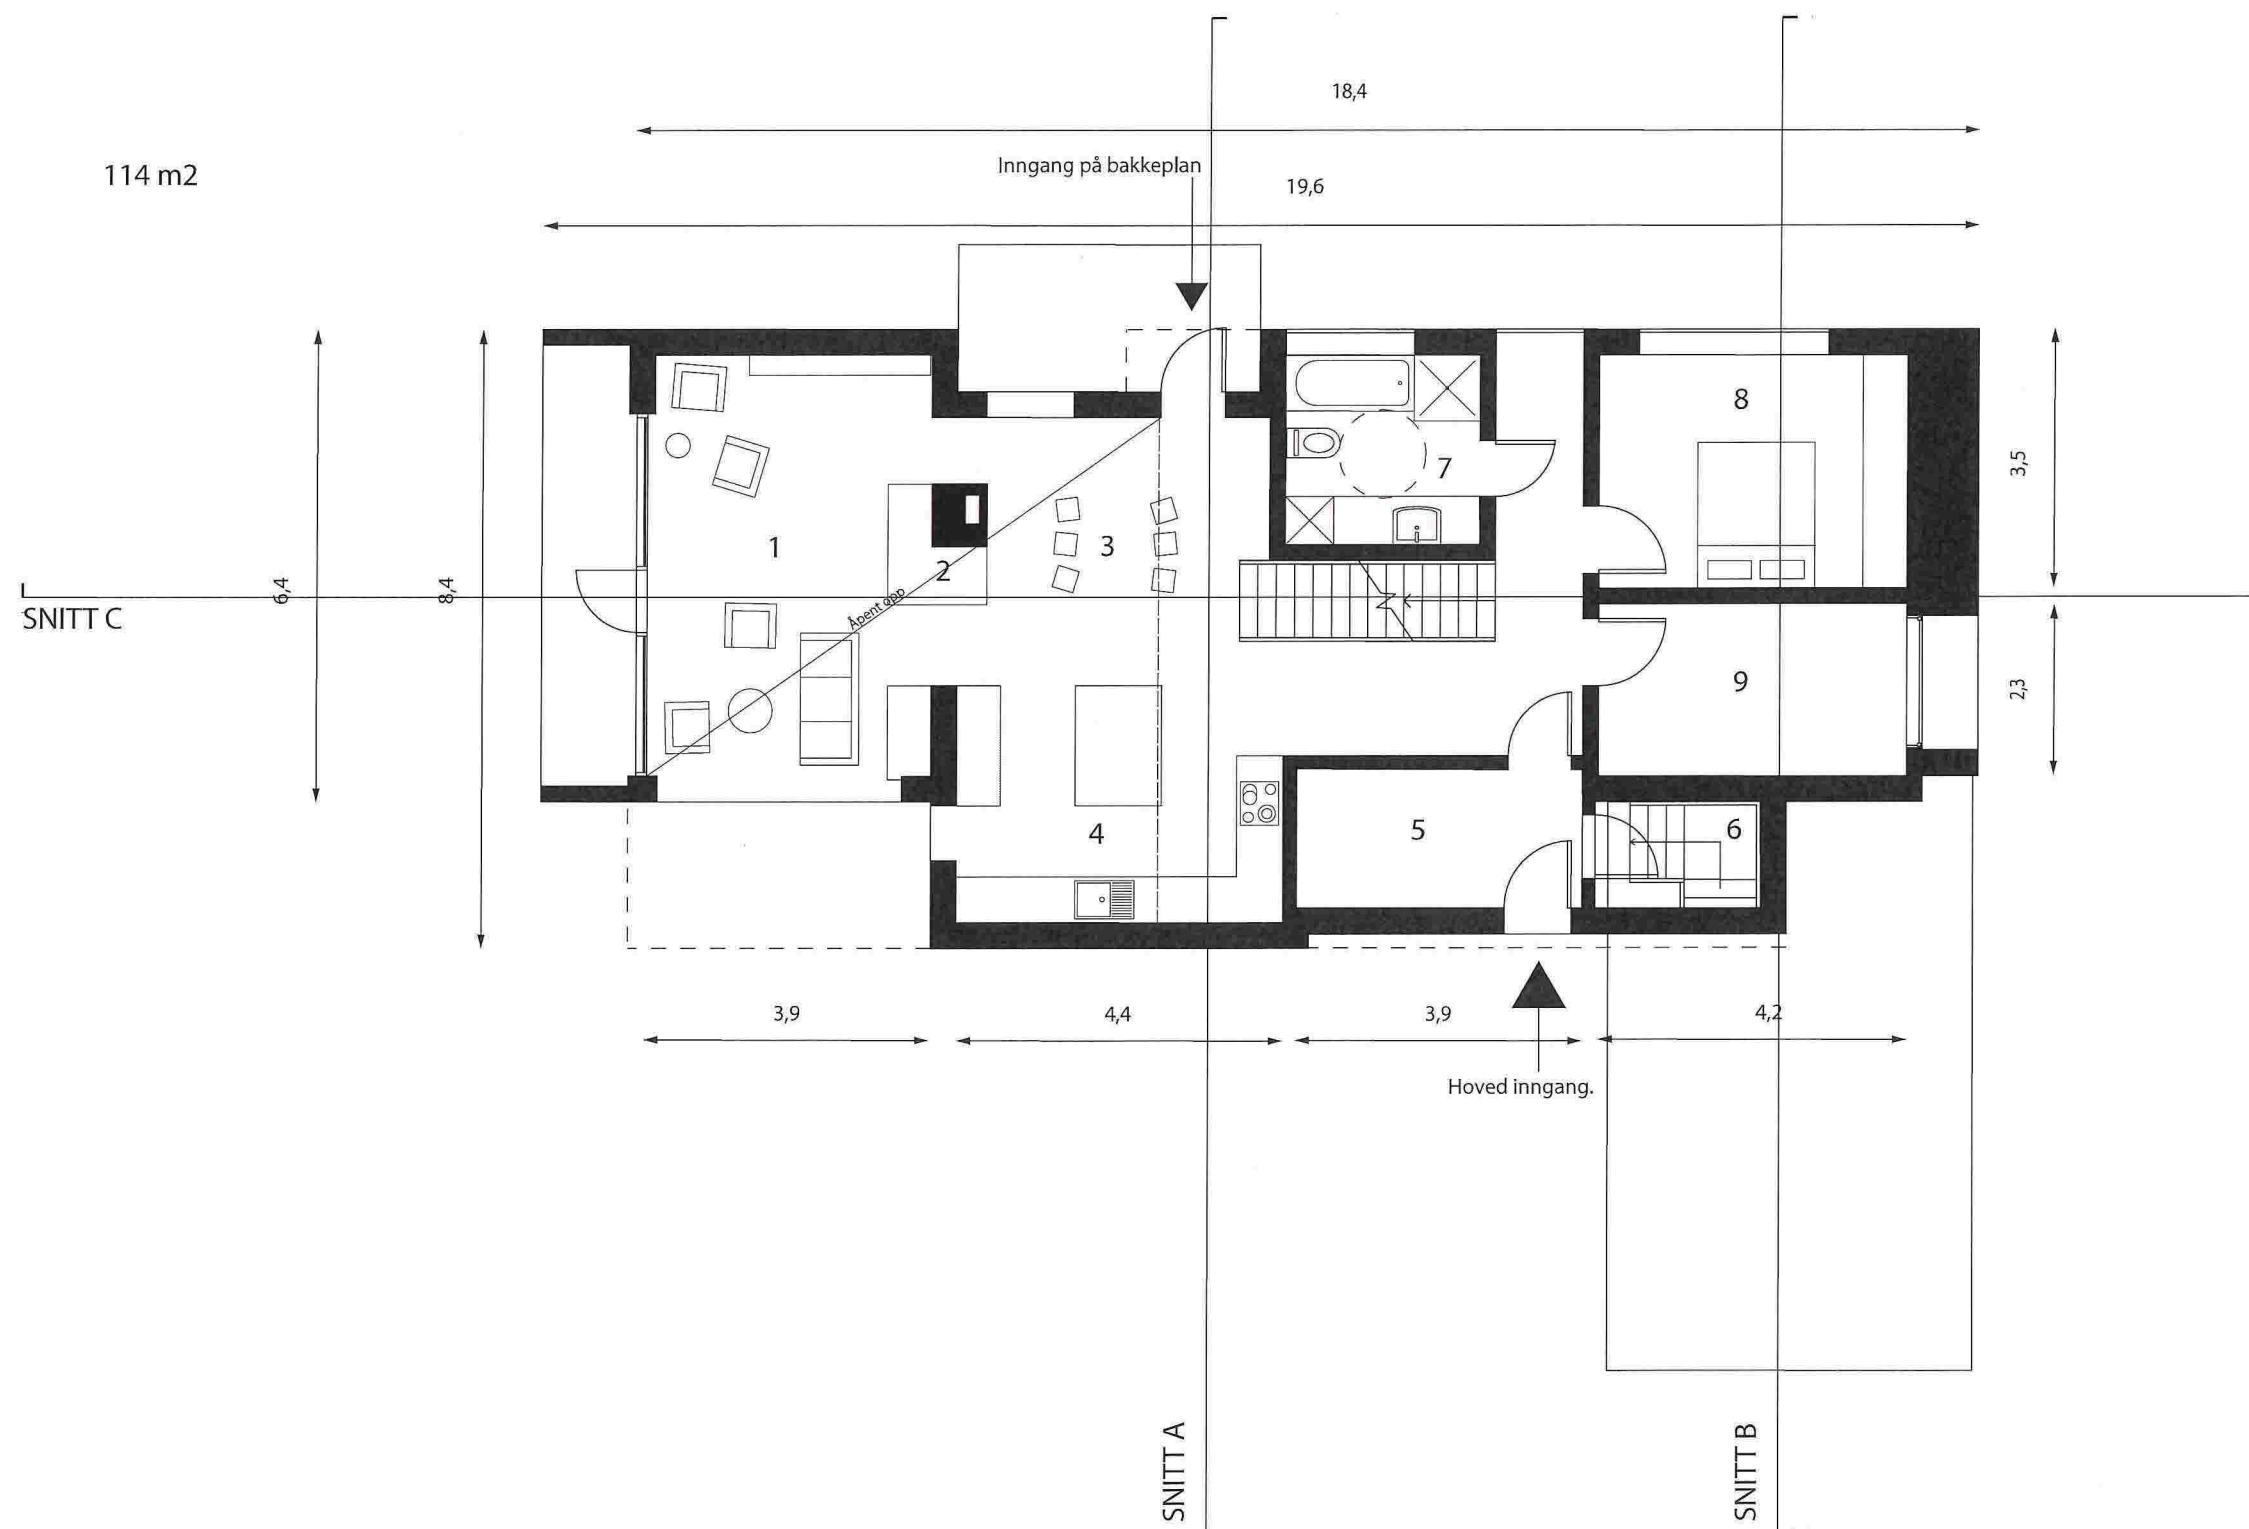

- 1 sittekrok
- 2 bad
- 3 lysåpning til bad nede
- 4 soverom
- 5 tv-stue

totalt: 47 m²

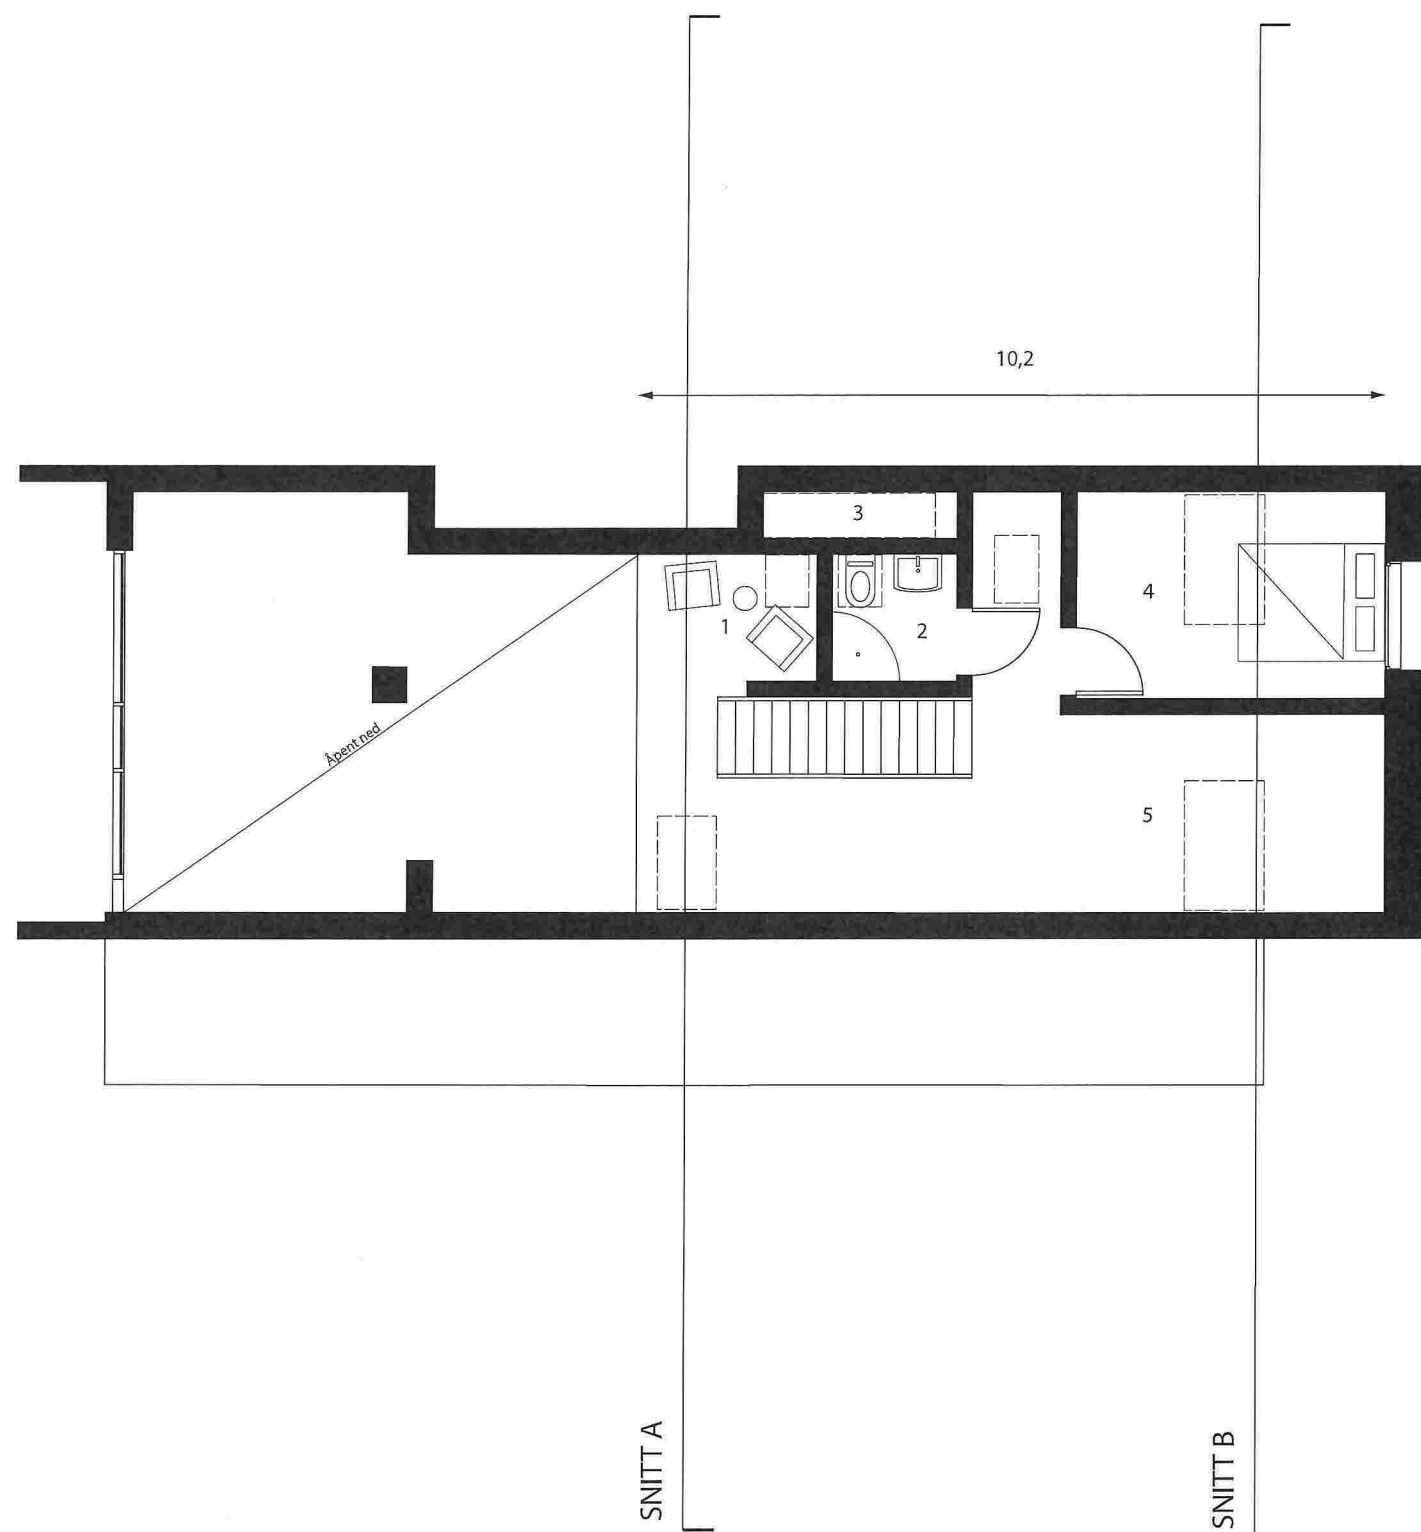

UTMARK

Tiltak: Enebolig
 Tiltakshaver: Bjørn Erling Waage / Else-Marie Waage
 Byggeadresse: levegen 196, 5917 Rosslund Gnr.: 49 / Bnr.: 1

Tegningstittel
ETASJEPLAN
 LOFTSETASJE




Målestokk
 1 : 100
 Format
 A3

Tegnet av
 Jacob Schroll
 Wenzel Mielke
 Dato
 27/06/2016

Revider t av	Dato

Orientering

Tegningsnummer
6/12

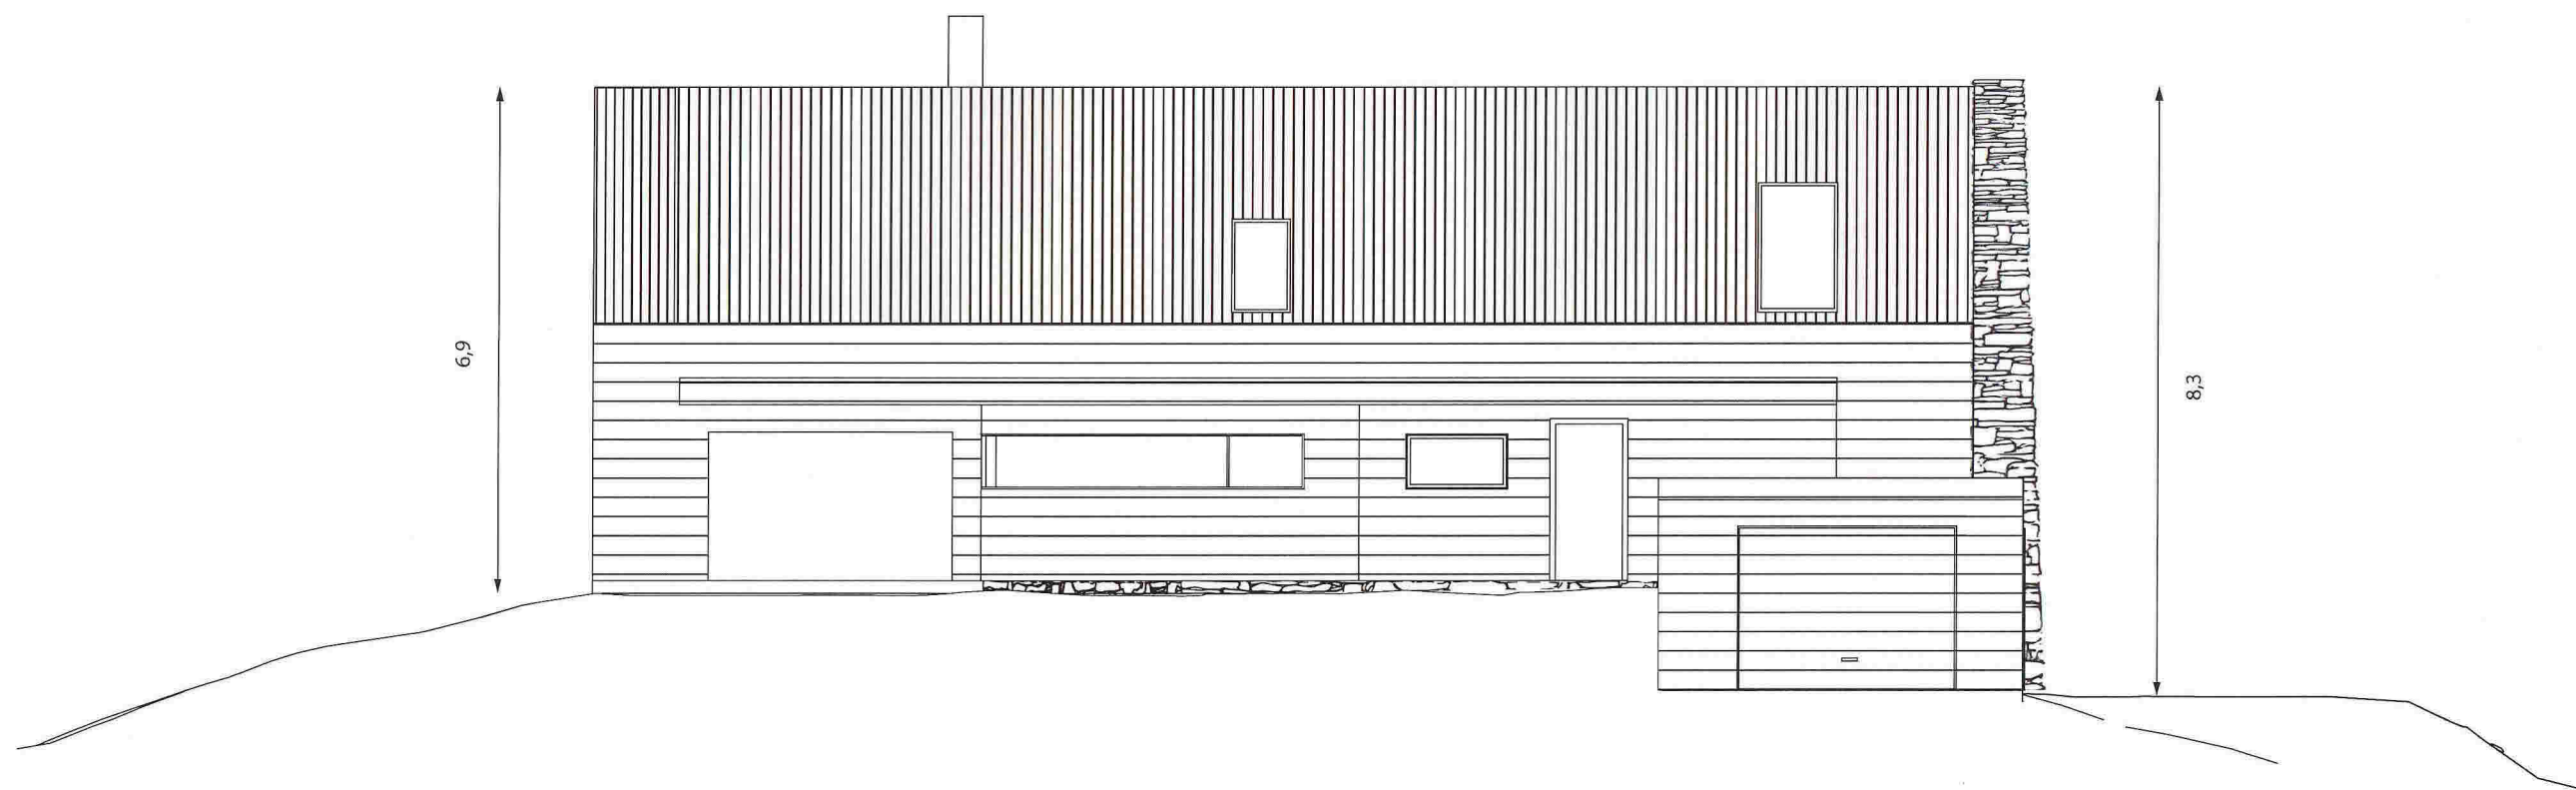


UTMARK

Tiltak: Enebolig
 Tiltakshaver: Bjørn Erling Waage / Else-Marie Waage
 Byggeadresse: Ievegen 196, 5917 Rosslund Gnr.: 49 / Bnr.: 1

Tegnings tittel
OPPRISS
 SYD



Målestokk	Tegnet av	Dato	Revider t av	Dato	Orientering	Tegningsnummer
1 : 100	Jacob Schroll	27/06/2016				7/12
Format	Wenzel Mielke		Revider t av	Dato		
A3						

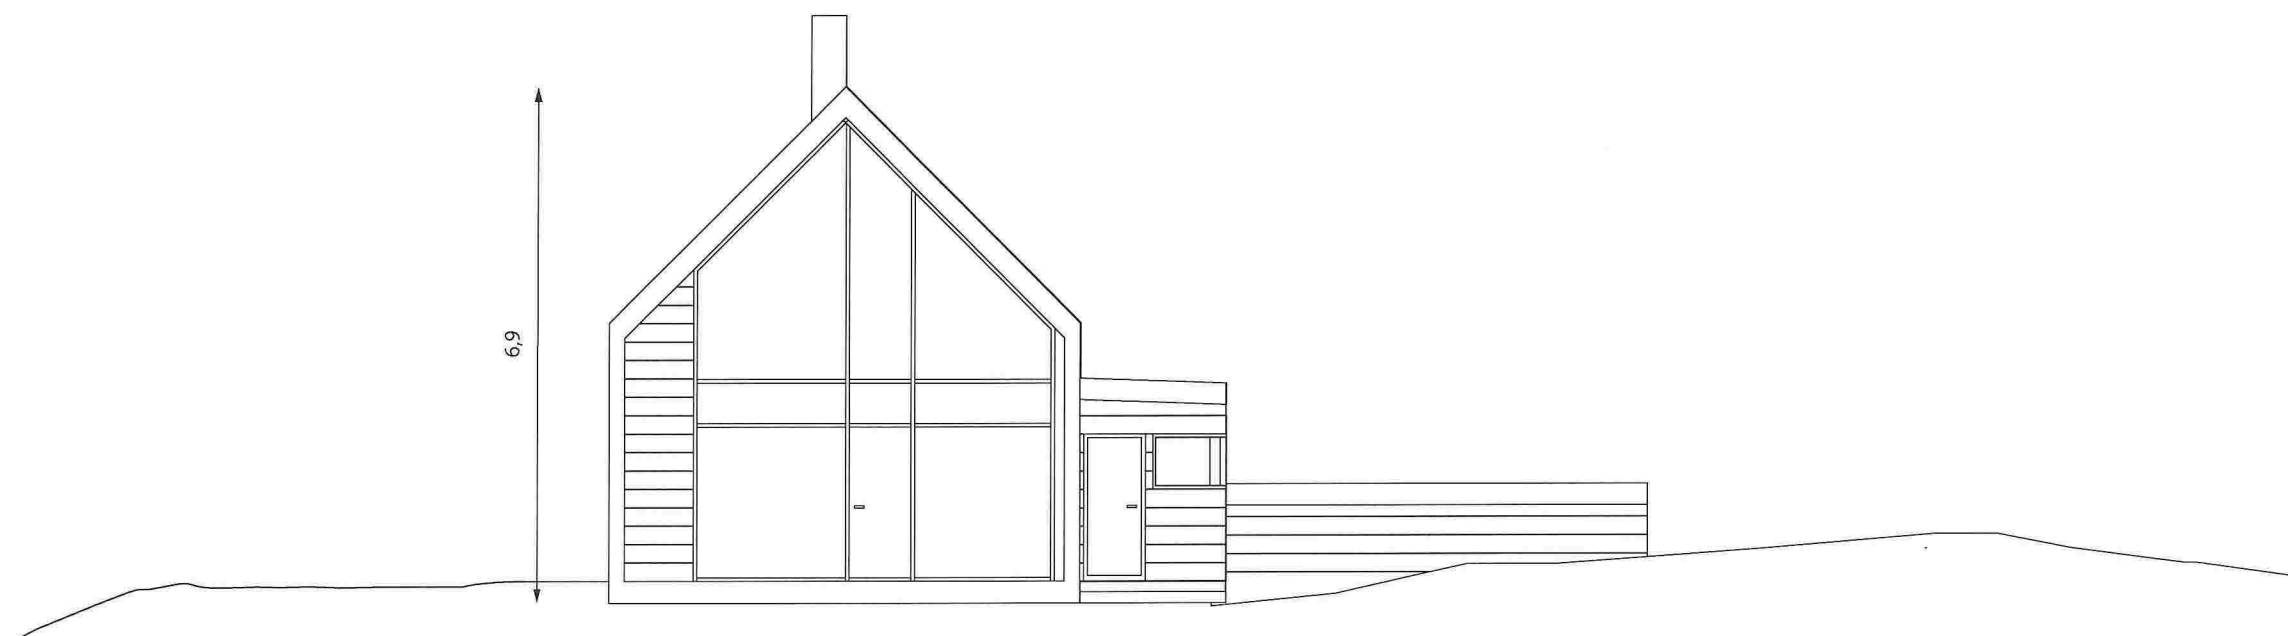


UTMARK

Tiltak: Enebolig
 Tiltakshaver: Bjørn Erling Waage / Else-Marie Waage
 Byggeadresse: Ievgen 196, 5917 Rosslund Gnr.: 49 / Bnr.: 1

Tegnings-tittel
OPPRISS
 VEST



Målestokk	Tegnet av	Dato	Revider t av	Dato	Orientering	Tegningsnummer
1 : 100	Jacob Schroll	27/06/2016				8/12
Format	Wenzel Mielke		Revider t av	Dato		
A3						

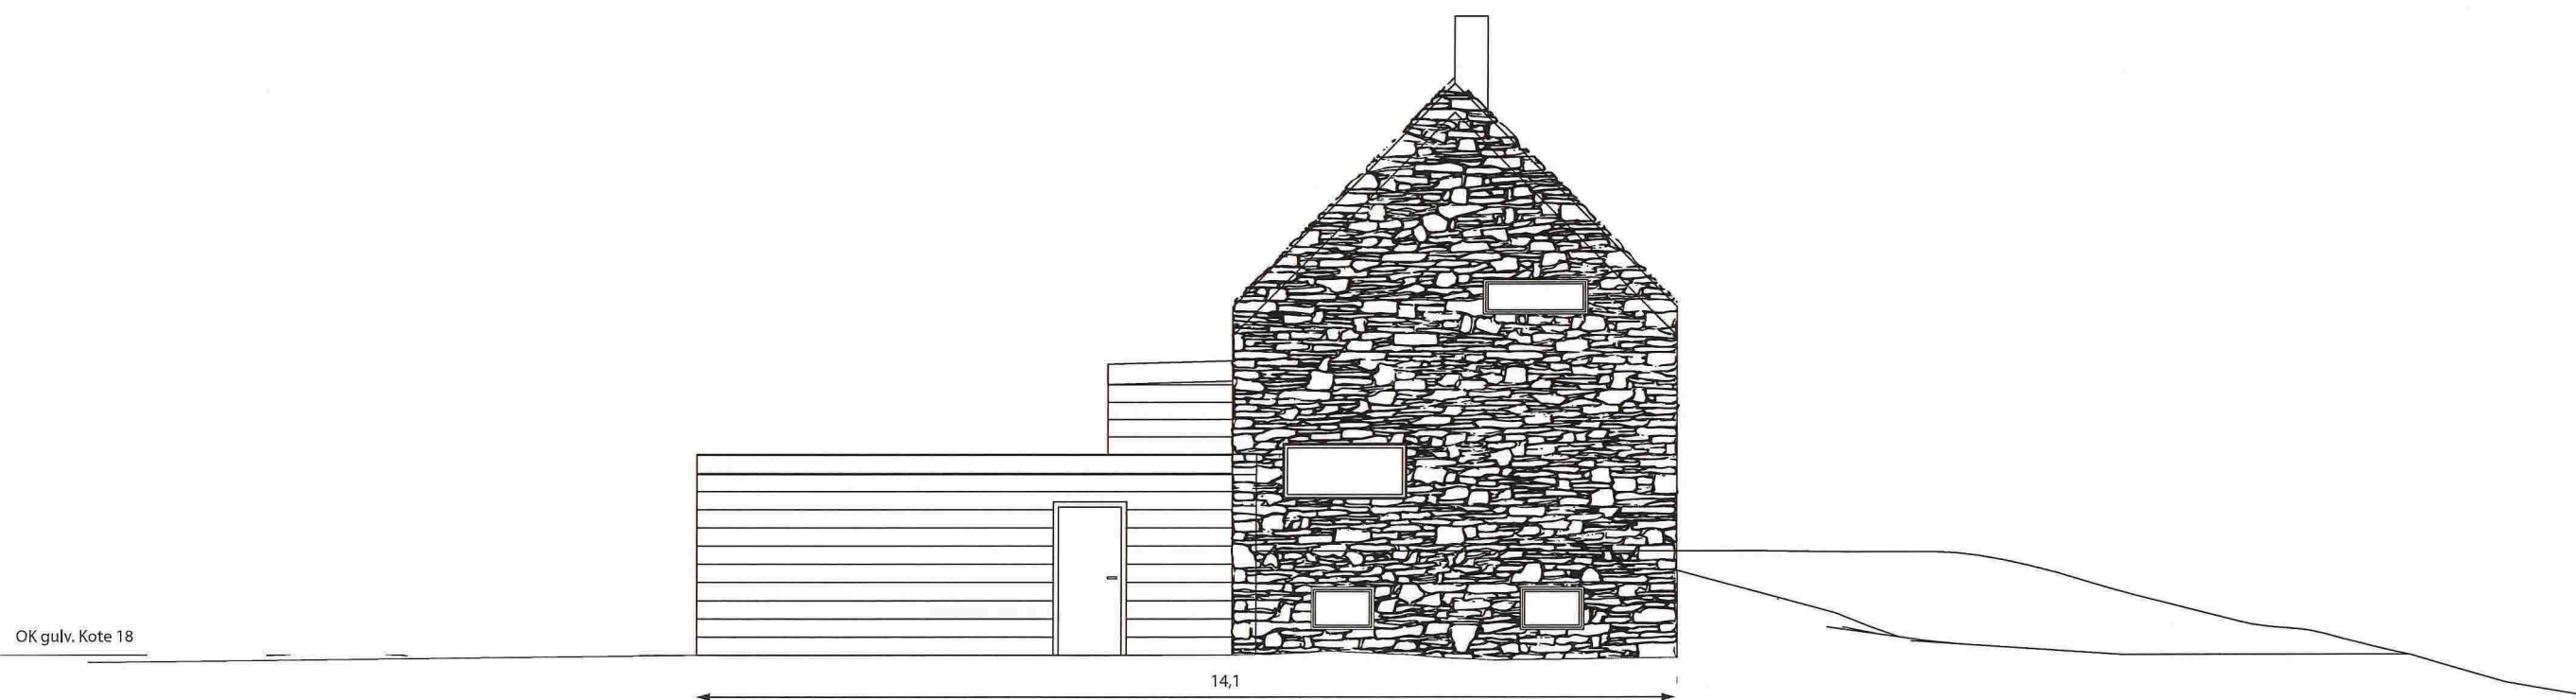


UTMARK

Tiltak: Enebolig
 Tiltakshaver: Bjørn Erling Waage / Else-Marie Waage
 Byggeadresse: levegen 196, 5917 Rosslund Gnr.: 49 / Bnr.: 1

Tegningstittel
OPPRISS
 ØST



Målestokk	Tegnet av	Dato	Revider t av	Dato	Orientering	Tegningsnummer
1 : 100	Jacob Schroll	27/06/2016				9/12
Format	Wenzel Mielke		Revider t av	Dato		
A3						

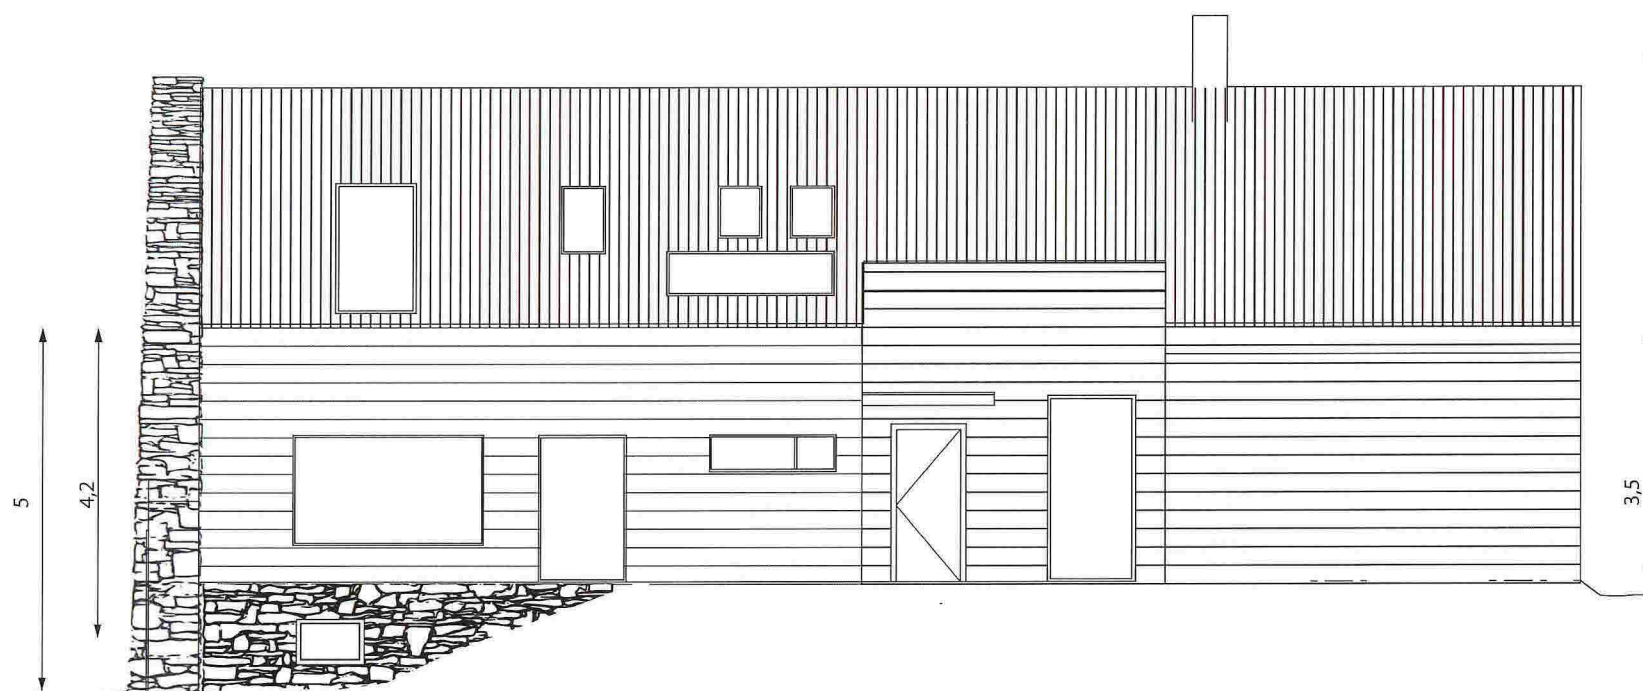

Gjennomsnittlig gesims 4,2

UTMARK

Tiltak: Enebolig
 Tiltakshaver: Bjørn Erling Waage / Else-Marie Waage
 Byggeadresse: Ievegen 196, 5917 Rosslund Gnr.: 49 / Bnr.: 1


Tegningstittel
OPPRISS
 NORD



Målestokk	Tegnet av	Dato	Revider t av	Dato	Orientering	Tegningsnummer
1 : 100	Jacob Schroll	27/06/2016				10/12
Format	Wenzel Mielke		Revider t av	Dato		
A3						


SNITT A

- 1 sittekrok
- 2 spisestue
- 3 kjøkken

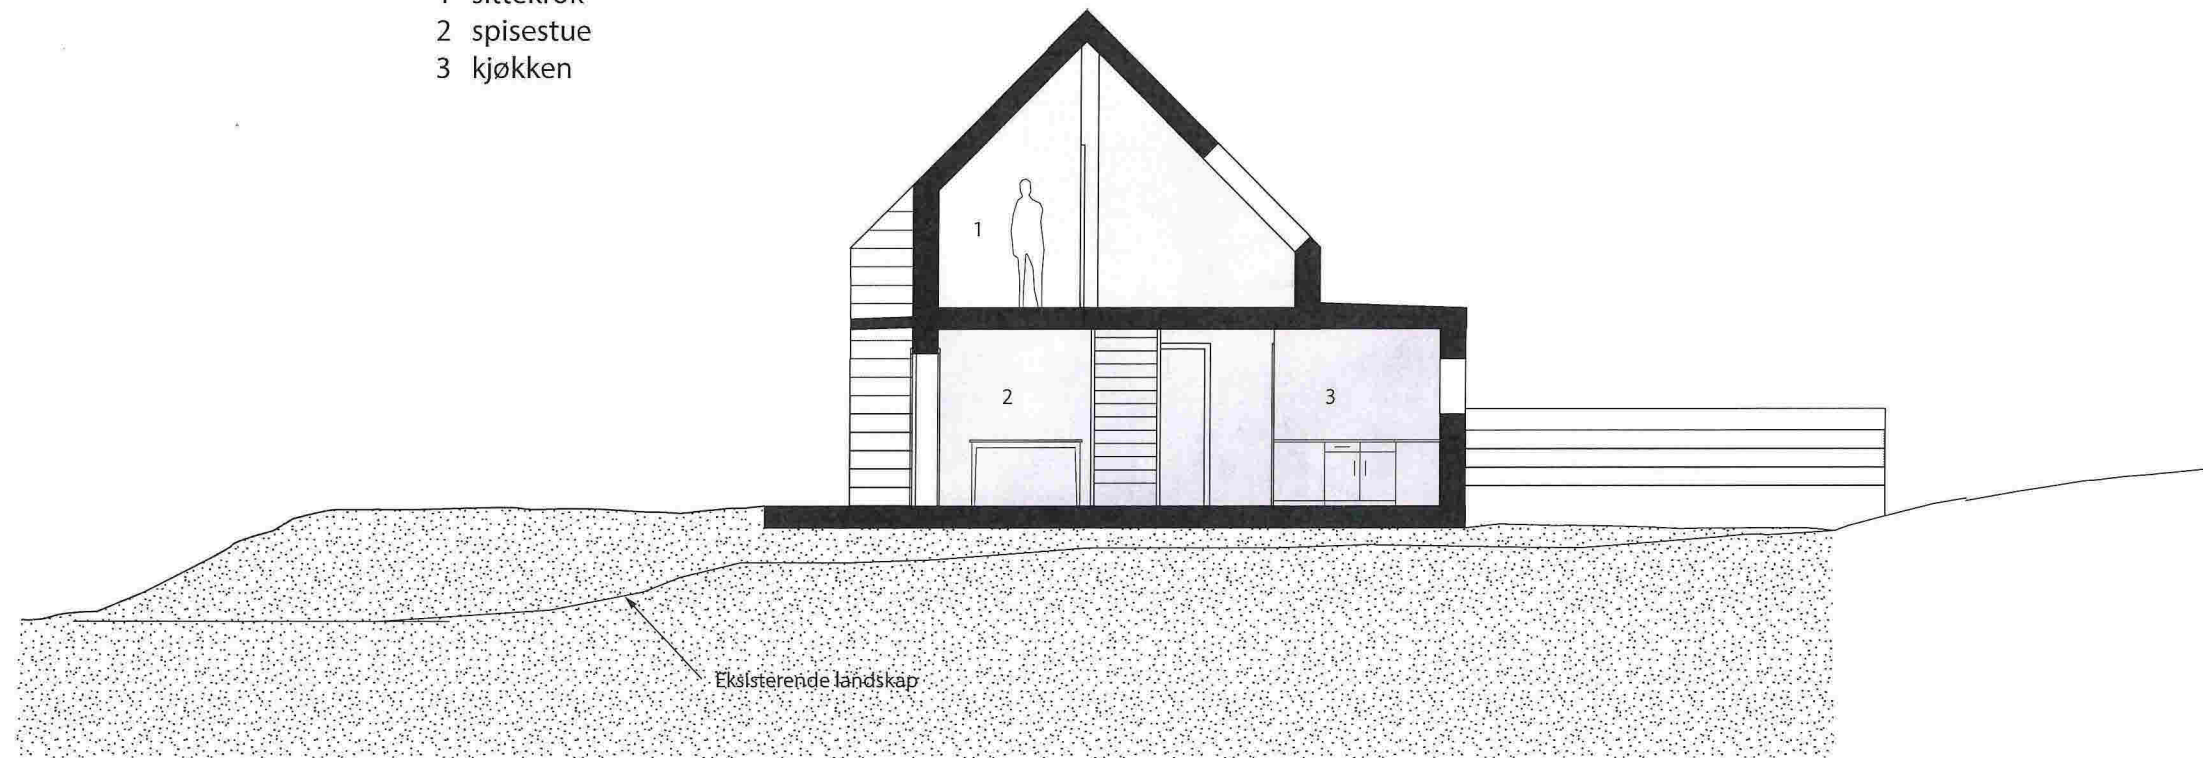

SNITT B

- 1 Sov
- 2 Opphold
- 3 Sov
- 4 Kontor
- 5 Kjeller
- 6 Garasje

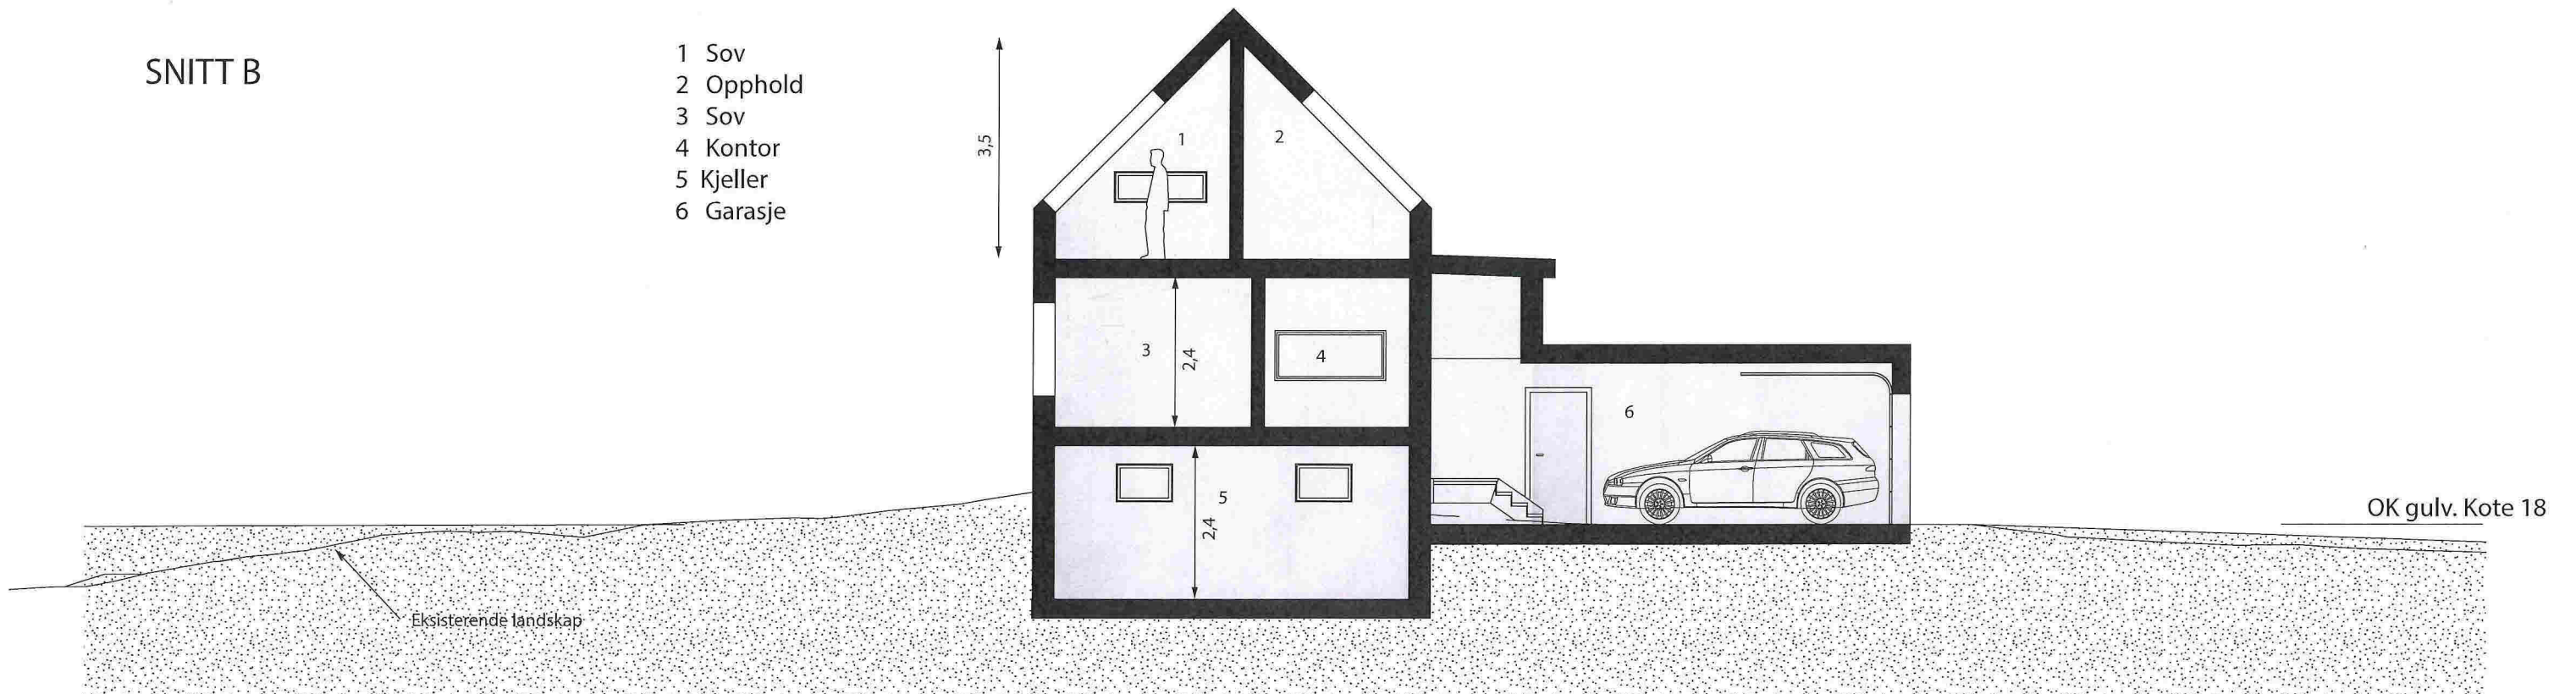

UTMARK

Tiltak: Enebolig
 Tiltakshaver: Bjørn Erling Waage / Else-Marie Waage
 Byggeadresse: Ievengen 196, 5917 Rossland Gnr.: 49 / Bnr.: 1

Tegningstittel
SNITT A & B



Målestokk
 1 : 100
 Format
 A3

Tegnet av
 Jacob Schroll
 Wenzel Mielke
 Dato
 27/06/2016


Revider t av	Dato
Revider t av	Dato

Orientering

Tegningsnummer

11/12

SNITT C

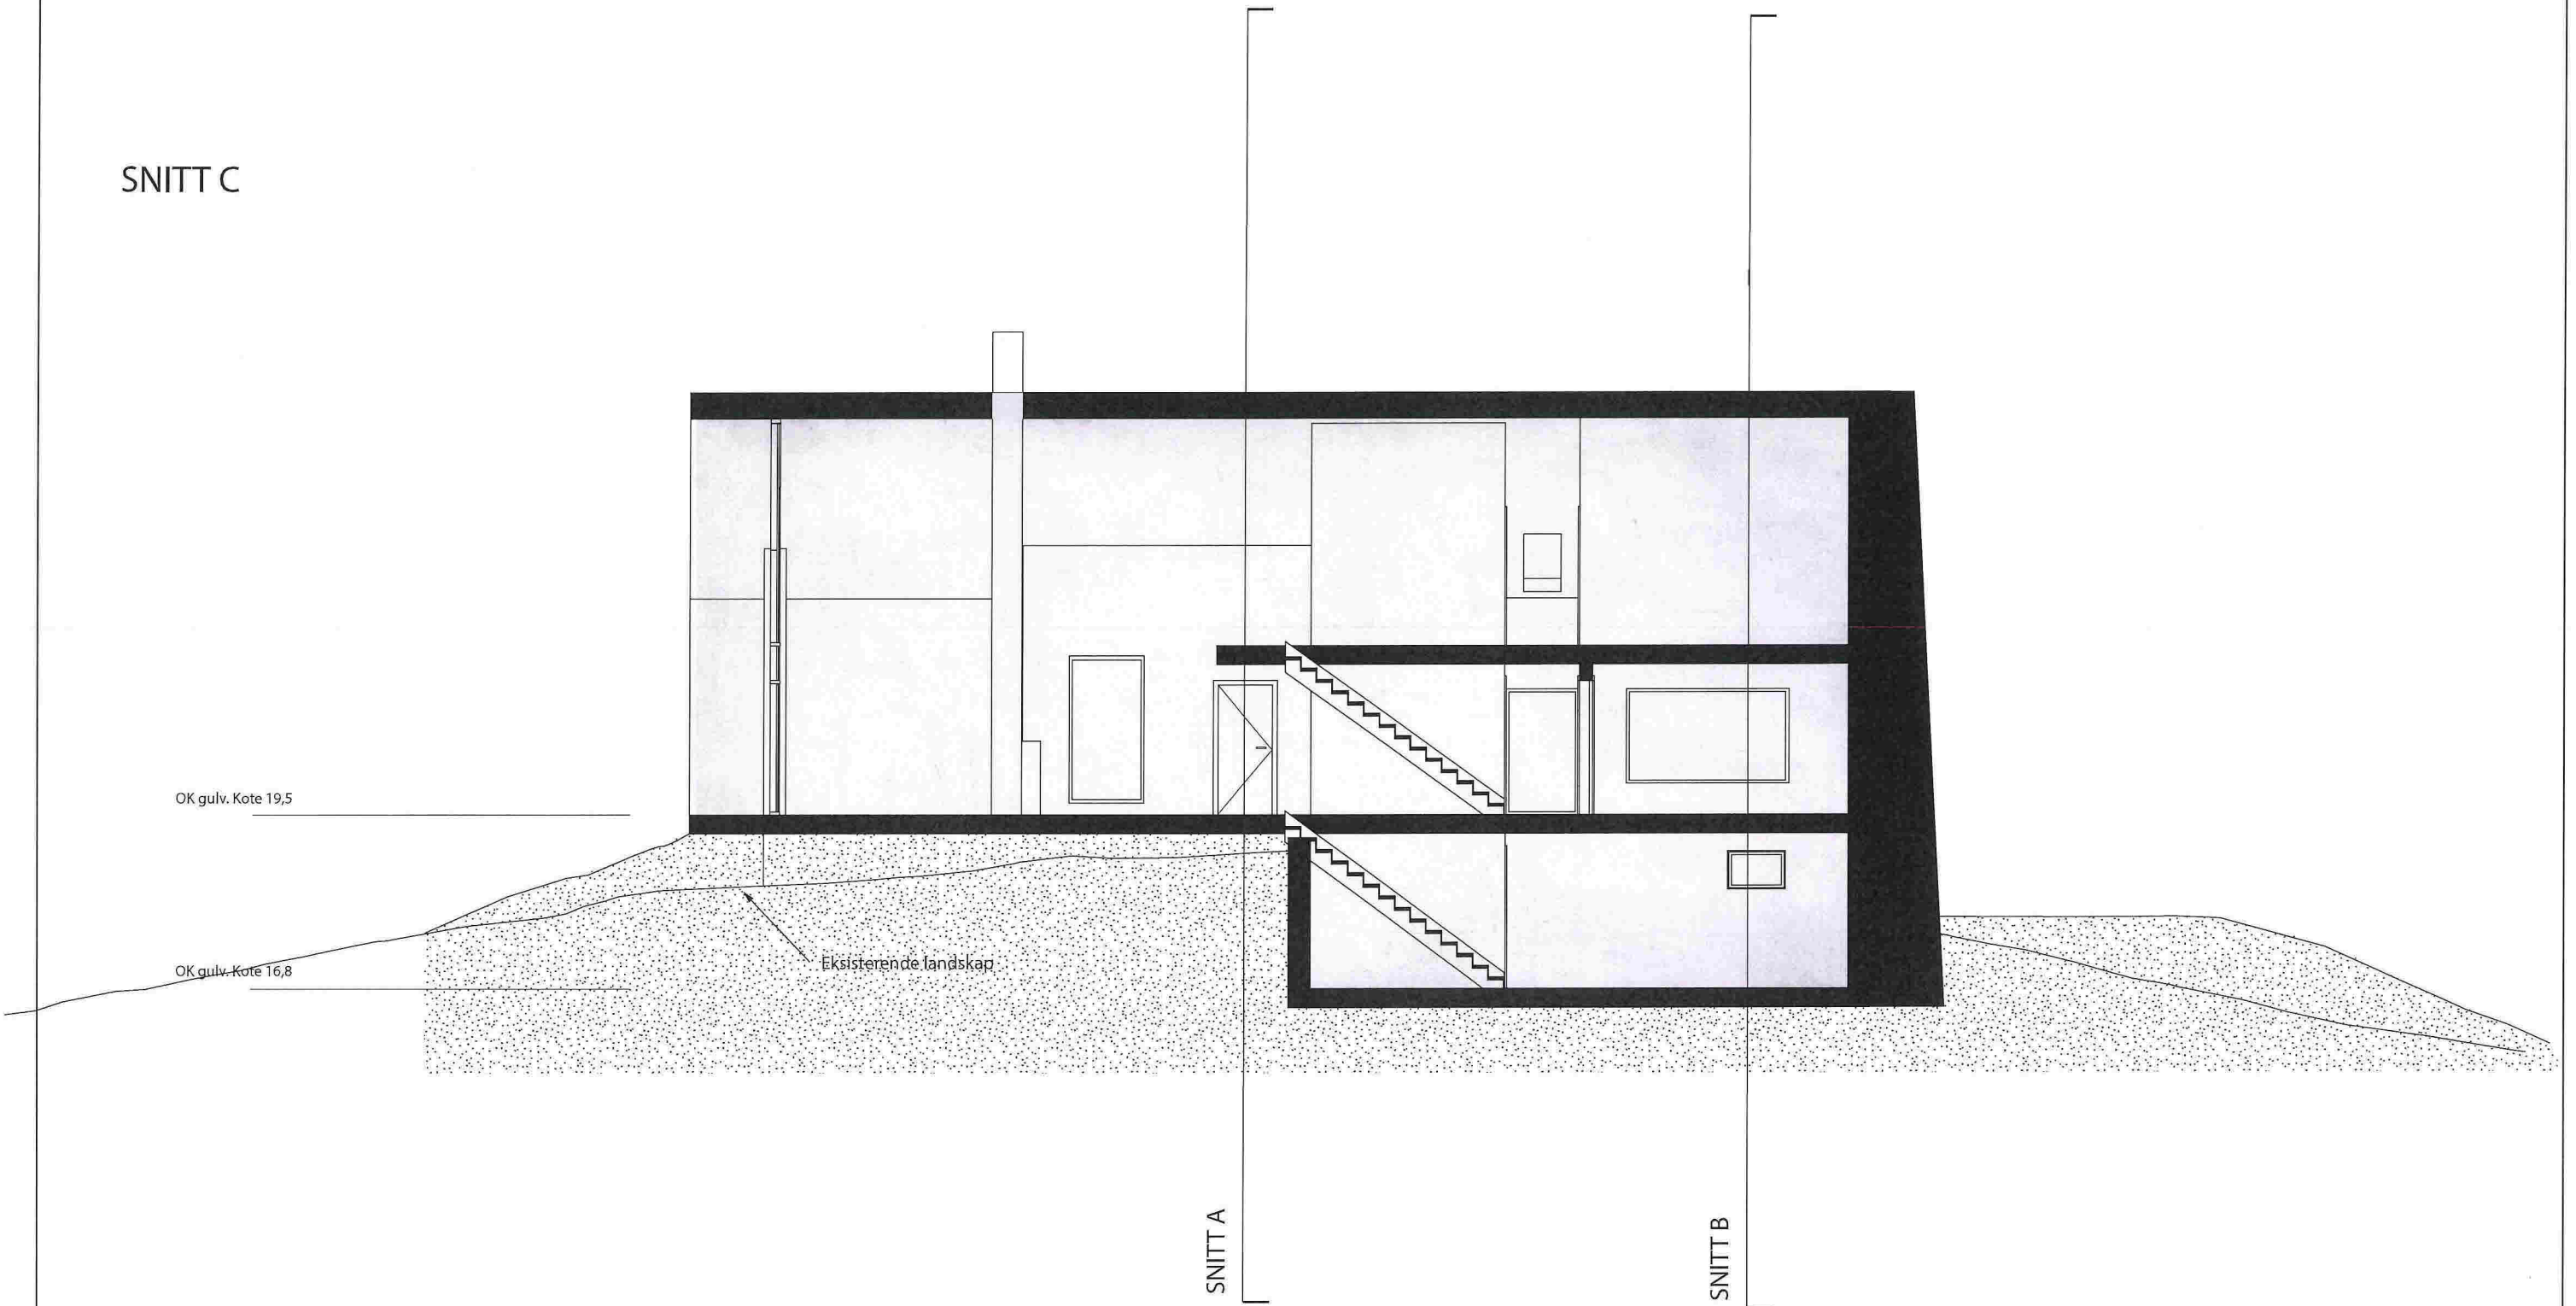

UTMARK

Tiltak: Enebolig
 Tiltakshaver: Bjørn Erling Waage / Else-Marie Waage
 Byggeadresse: Ievengen 196, 5917 Rosslund Gnr.: 49 / Bnr.: 1

Tegningstittel
SNITT C



Målestokk	Tegnet av	Dato	Revider t av	Dato	Orientering	Tegningsnummer
1 : 100	Jacob Schroll	27/06/2016				12/12
Format	Wenzel Mielke		Revider t av	Dato		
A3						