



MELAND KOMMUNE

Komm.avd. for natur - næring og tekniske tenester

Jens Olav Bertelsen
Holtermannsveien 18

5918 FREKHAUG

Dykkar ref.
Vår ref. JUD

Journalp.ID 07/5297
ArkivsakID. 07/648
Arkiv nr. GBNR-23/446, N-511

Dato 24.04.2007

**MELDING OM TILTAK - OPPFØRING AV GARASJE GNR23 BNR 446
FREKHAUG.**

Vedlagt følger godteken melding etter plan- og bygningslova § 86A for garasje på gnr 23 bnr 446, samt faktura for kontroll/handsaming.

Meland kommune gjer samstundes merksam på at det er tiltakshavar sjølv som er ansvarleg for at godkjend tiltak vert utført i samsvar med lover, forskrifter og kommunale vedtekter ellers (pbl § 77).

Kommunen ber også om at det vert sendt melding til kommunen når tiltaket vert starta opp og avslutta.

KOMM.AVD. FOR NATUR - NÆRING OG TEKNISKE TENESTER

Julie Daling
Konsulent plan- og byggjesak

Vedlegg.

Vedlegg 1

MELAND KOMMUNE
Kommunalbvd. natur, næring
og tekniske tjenester

- 2 APR. 2007

MELAND KOMMUNE
Godteke 24/4/2007
Friteke sakshandsamning

Lnr. 07/461
Adr. 23/446 Saknr. SUT
Saknr. 07/468-1



1:500

Holtemandsveien 18

Gnr 23 Bnr 446

29/3-07

MELAND KOMMUNE

Godteke 24/4/2007

Erteke sakshandsamning

MELAND KOMMUNE
Kommunalavd. natur, næring
og miljøvern

- 2 APR. 2007

J.nr. 07/ 4611

Ark. 23/446 Saksnr. SUR

Saksid. 07/648-1


6000

Vindu Vindu

Garasjeport

6000

Dør


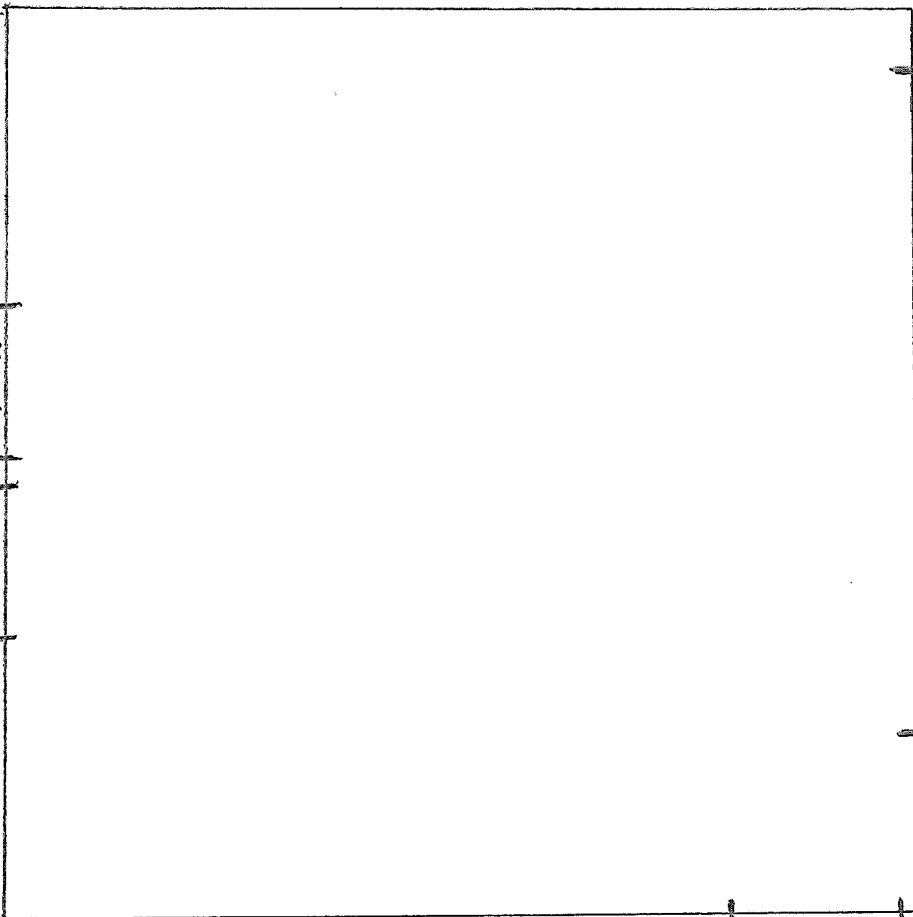


veierveg k.

vedlegg 2

Jordbruk vestre
Holtenebuveien 18
Gar 23 Bnr-446
15/3-07

MELAND KOMMUNE
Kommunalskilt, natur, næring
og kulturdepartementet
- 2 APR. 2007
J.nr. OF/ 4611
Ark. 23/446 Saksnr. SUT
Søktid. OF/648-1

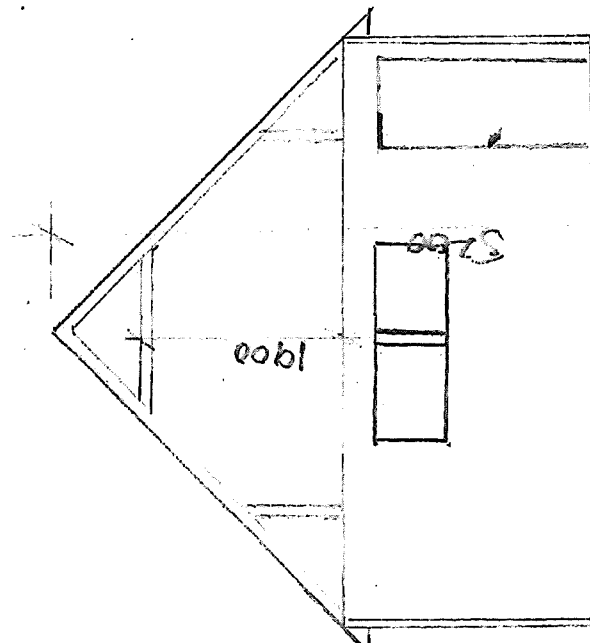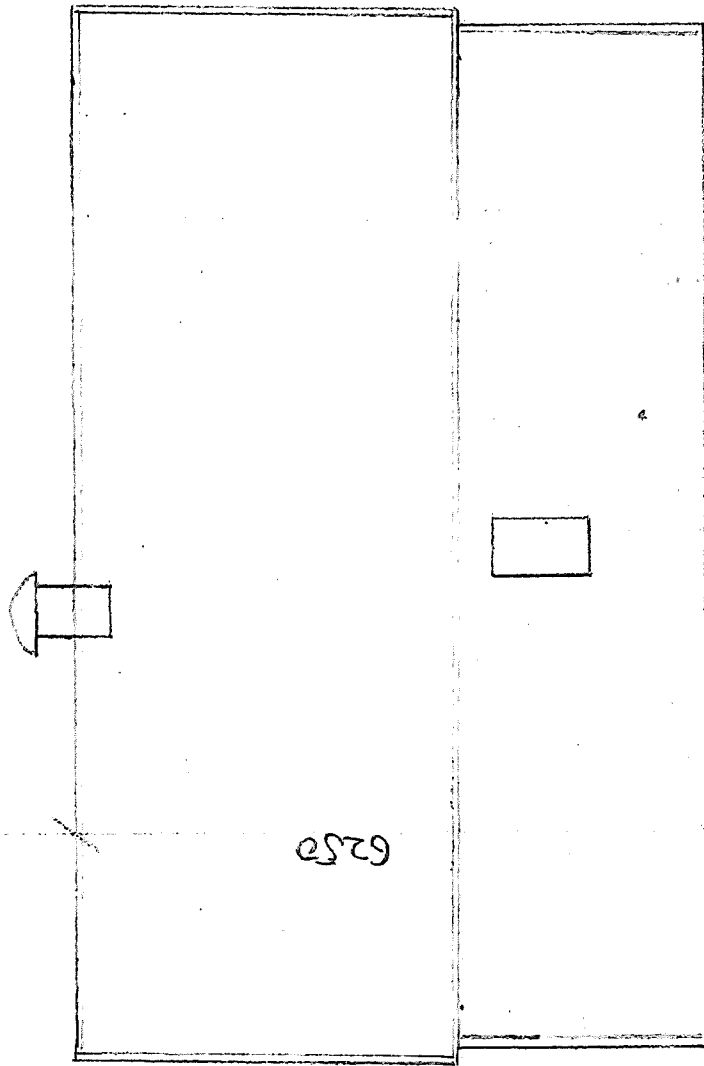


10200

6000

1:75

Veidegg 1.

Torvald Kvar Bentzen
Holtenveien 18.
Gnr 23 Bnr 446
15/3-07

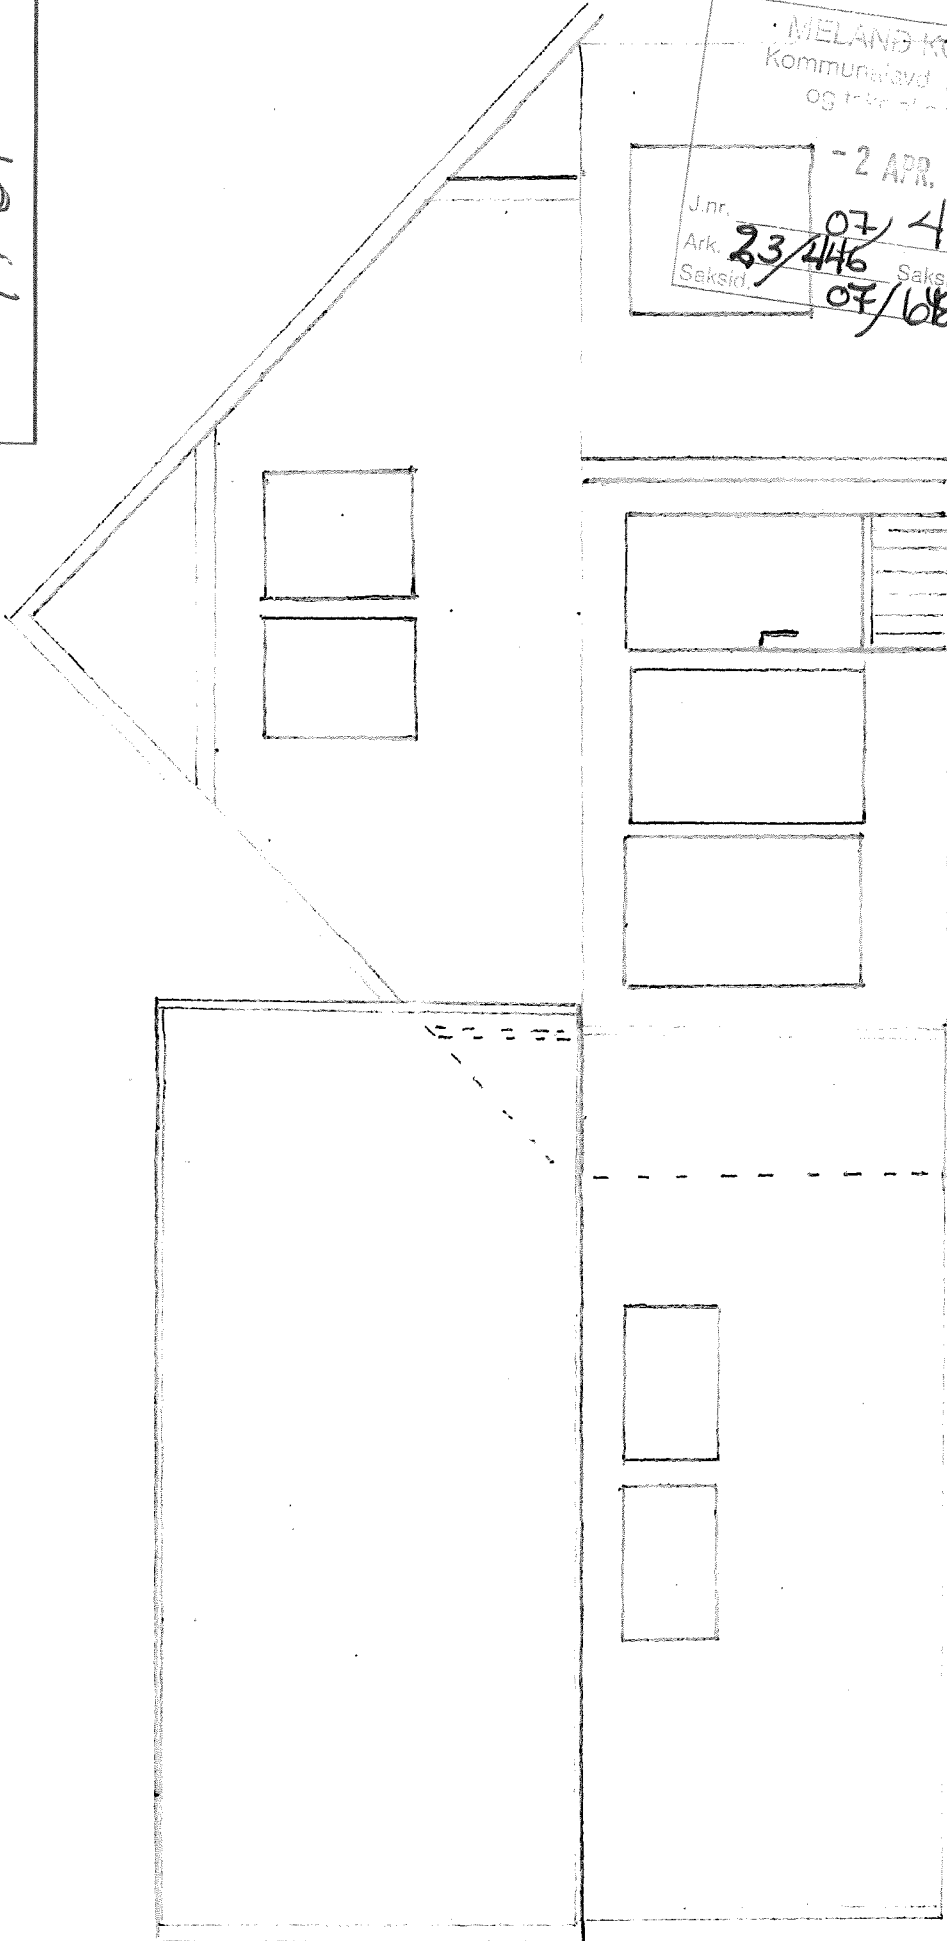

MELAND KOMMUNE
Kommunalevd, planmøring
og teknisk forvaltning

- 2 APR. 2007

J.nr. 07/4611
Ark. 23/446
Saksid. 07/688-1


Saksnr. SUT

7500

6000

Holten
Holtensveien 18
Gar 23 Bnr 446
15/3-07

- 1. Planen

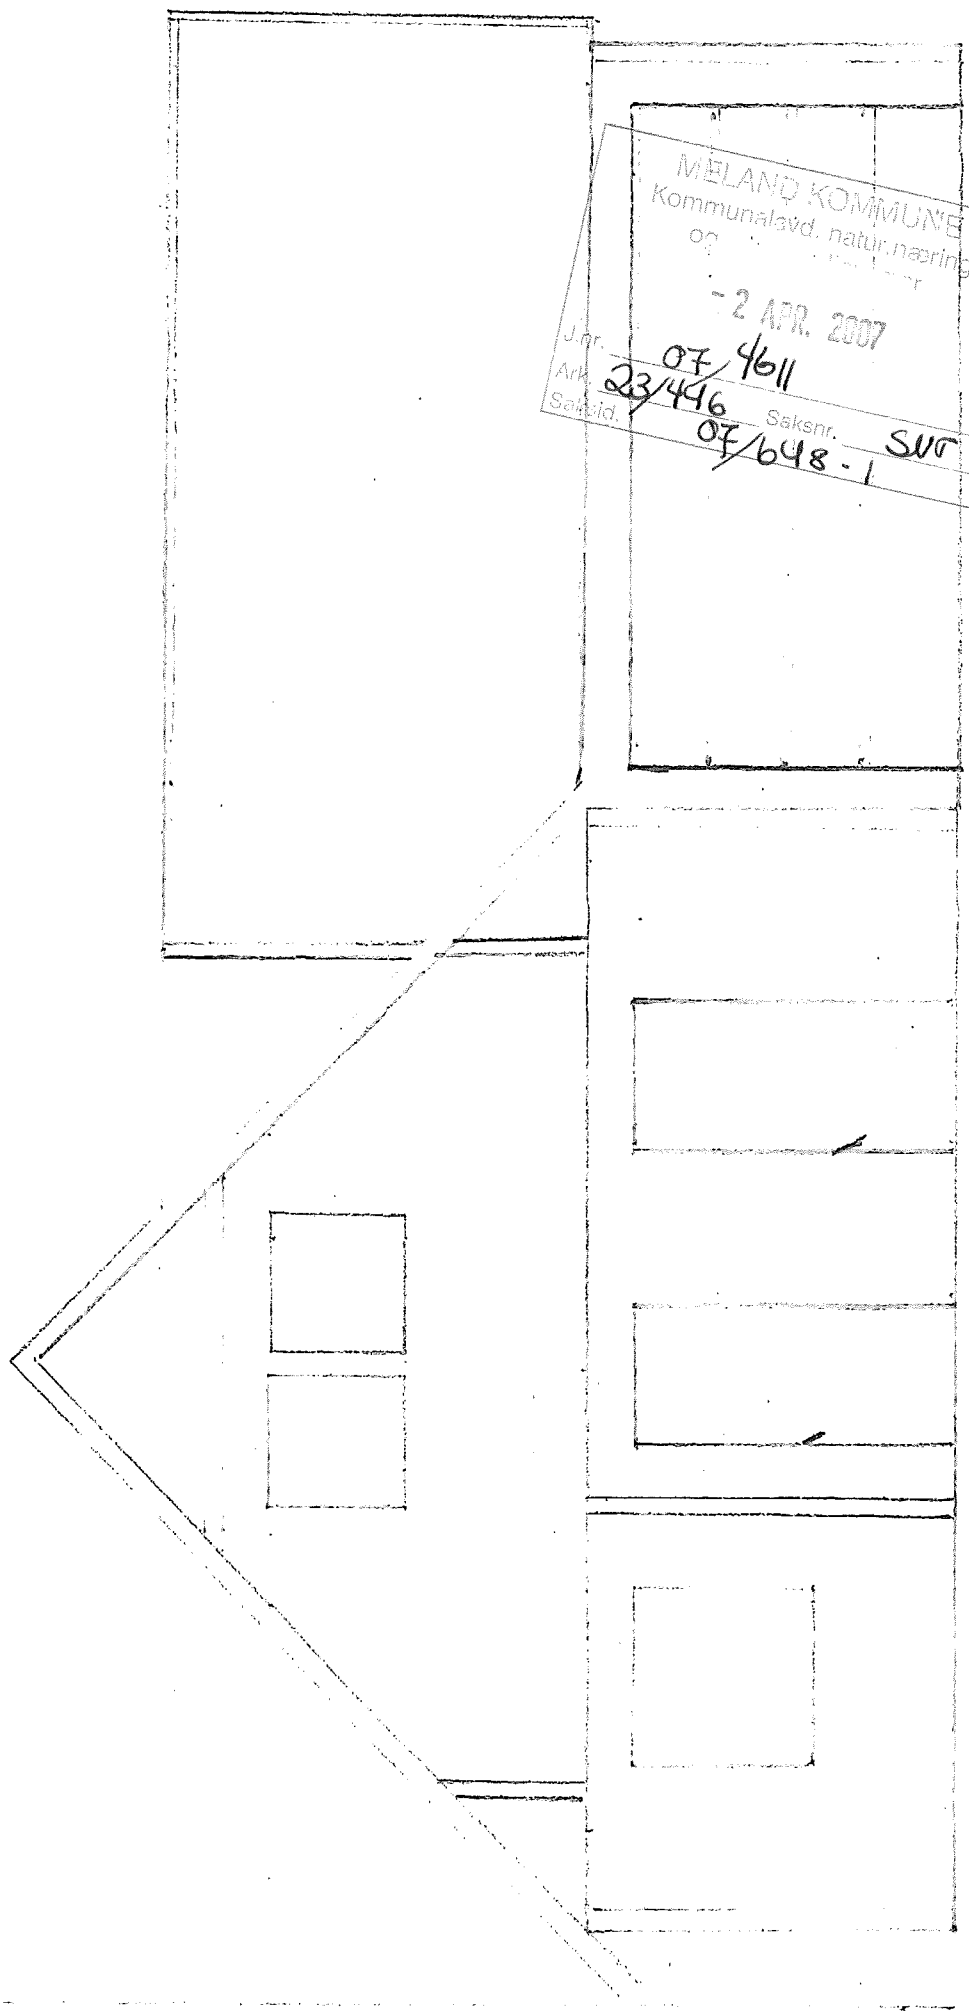

MELAND KOMMUNE
Kommunalavd. natur.næring
og
- 2 APR. 2007
J.nr. 07/4611
Ark. 23/446
Saksid. 07/648-1
Saksnr. SUR

Vedlegg. 6

Fers Olav Berntsen
Hollerlandsveien 18
Gnr 23 Bnr 446
29/3-07

MELAND KOMMUNE
Kommunestyret, natur, næring
og miljø
- 2 APR. 2007
J.nr. 07/4011
Ark. 23/446 Saksnr. SUT
Saksid. 07/648-1

Bilde tatt mot sør



Bilde tatt mot nord



Bilde tatt mot Vest.

