

Jostein Adlandsvik (fritids bolig)

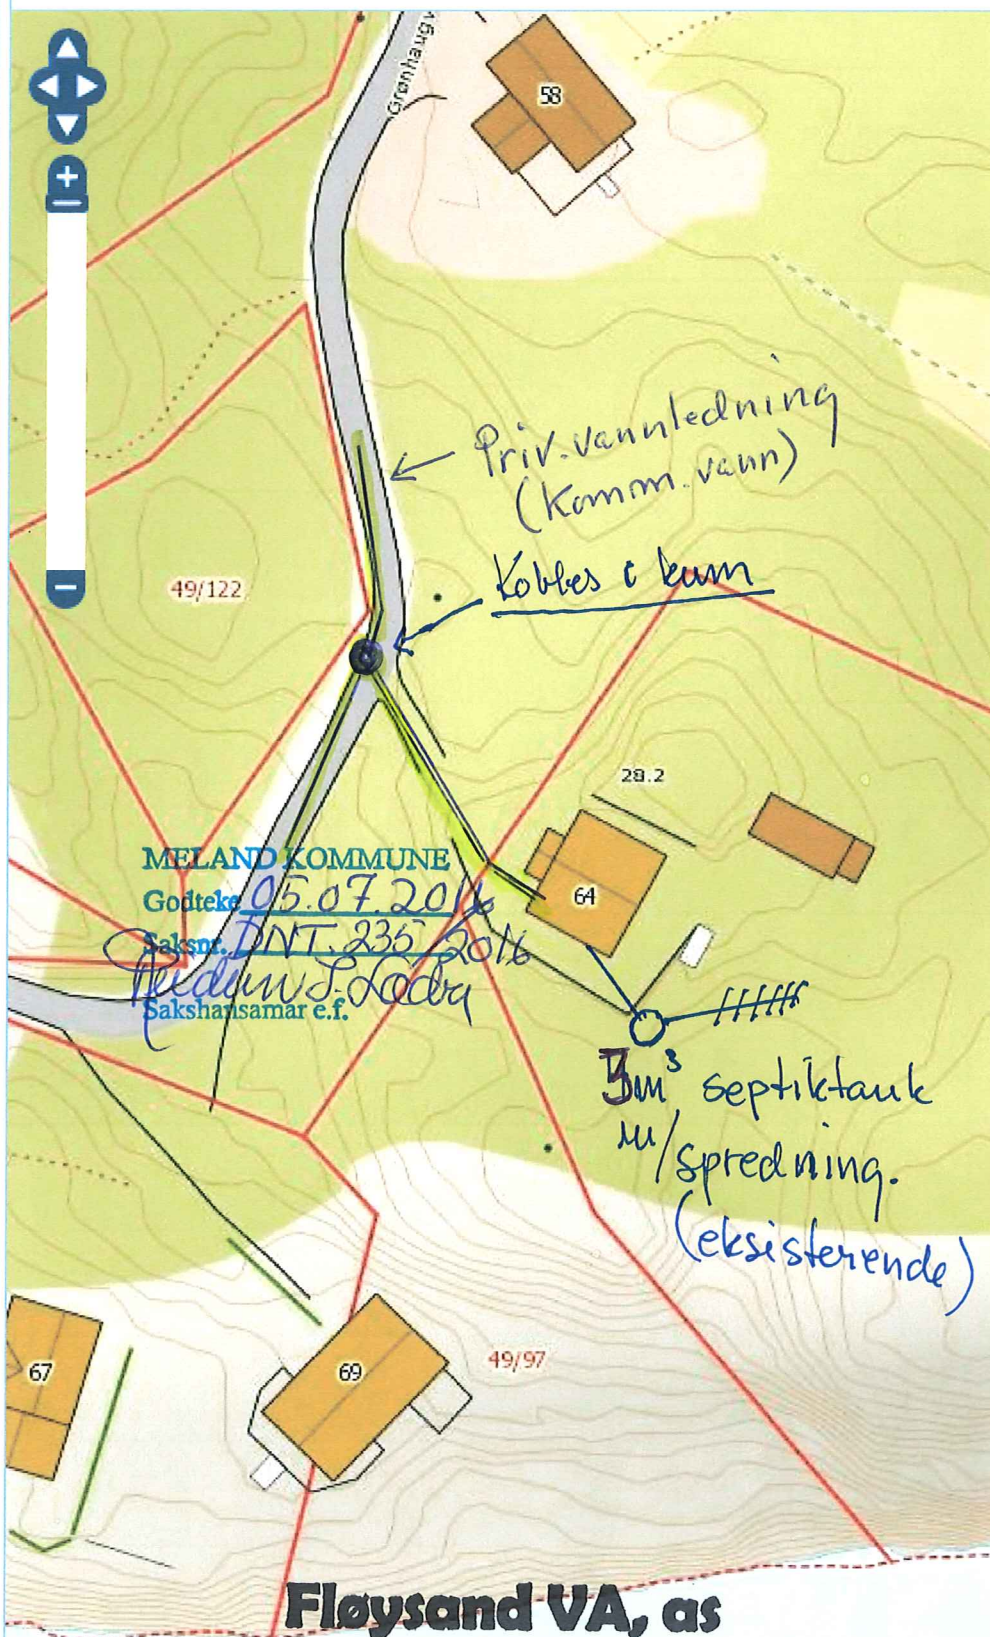
 Tema Teiknforklaring
Søk

Stad eller adresse

Søk på eiendom >>>

Gå til målestokk

1:469

Kommune
Karttype
Siste nytt!!!
I Nordhordland
Adresser Vaksdal
Eldre flyfoto
Trafikkmeldingar
Lokale stadnamn
Ledige kommunale tomtar
Renovasjon
Næring
Off. bygg og anlegg
Planar
Flyfoto/Skråfoto
Kultur
Natur og friluftsliv
Historiske kart og grenser
Skred
Digitaliserte objekt

Fløysand VA, as
Rørlegger
Mob. 952 73 505
Fløysand, 5918 Frekhaug
Org.nr.: No 987 774 525 MVA

 10 m
50 ft

Kartverket, Geovekst, Nordhordland digitalt, kommunar og Norge digitalt-partar

 EPSG 32632 X / Y
0281926.75, 6719904.59

 EPSG 4326 Lat / Lon (DD):
60.55576, 5.02178

Målestokk 1:469