


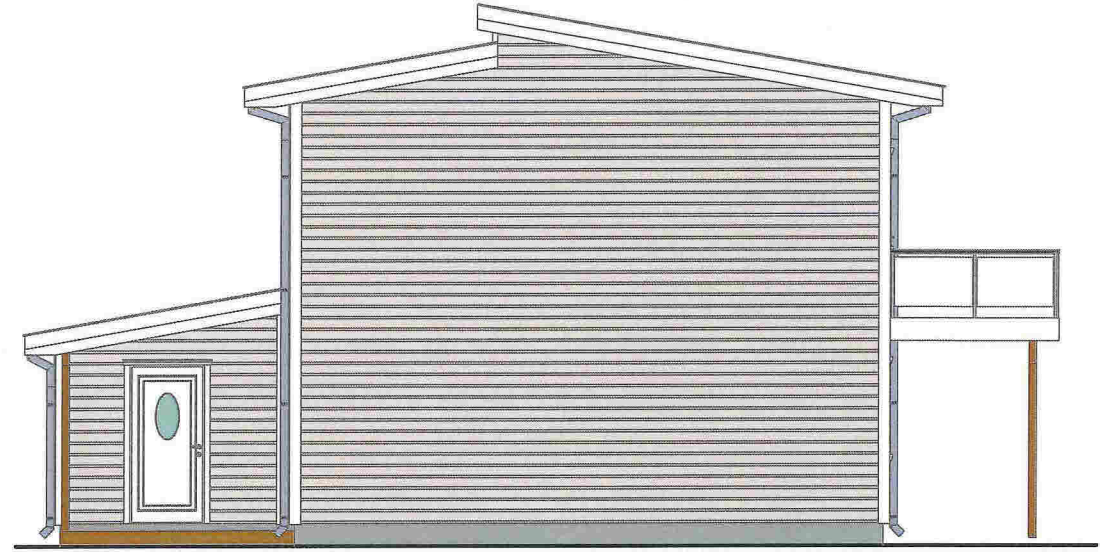

Syd

Syd

1:100



Øst

Øst


1:100



Nord

Nord

1:100

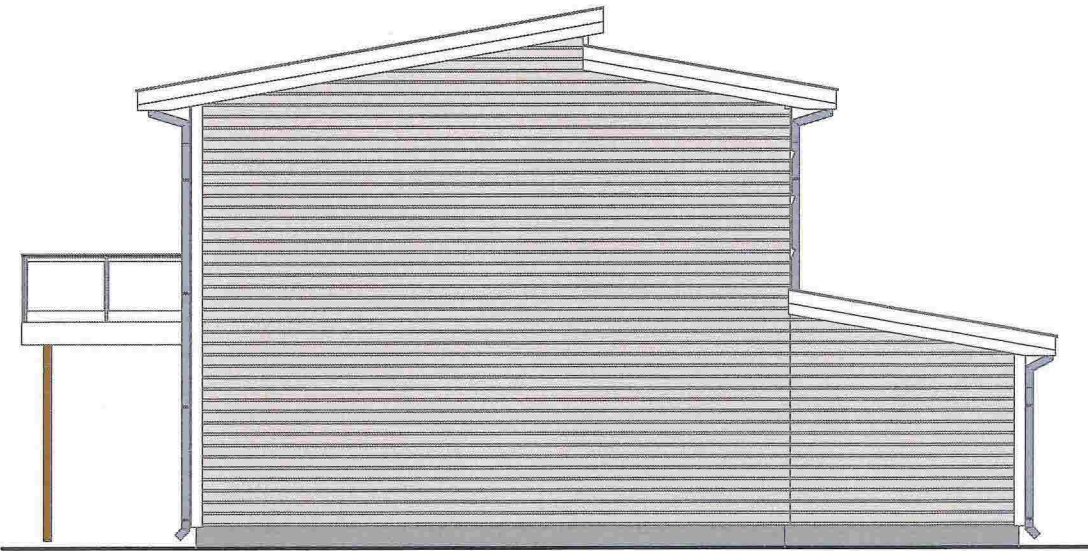

Vest

Vest

1:100

PROSJEKT: Prosjektbolig Sagstad, Meland Kommune Gnr: 18 bnr: 36
--

TEGNINGINNHOOLD Fasader "bolig spesial"
--

KORRIGERT DATO TEGNET DATO 230316

SIGN ØS

KTR PROSJEKTNR.

MÅL 1:100 REV

Tegn nr. 101



Lindåsvegen 154 5914 Isdalstø



Situasjonsplan 1:500


Tegnforklaring




	N	Ø
P1	6 715 654,92	292 655,61
P2	6 715 671,63	292 669,31
P3	6 715 666,68	292 675,34
P4	6 715 649,98	292 661,65

- Sprengsteinsfylling
- Byggegrense
- Hytte rives

Planering hus + 50,5mtr
Tomteareal: 990,0m2

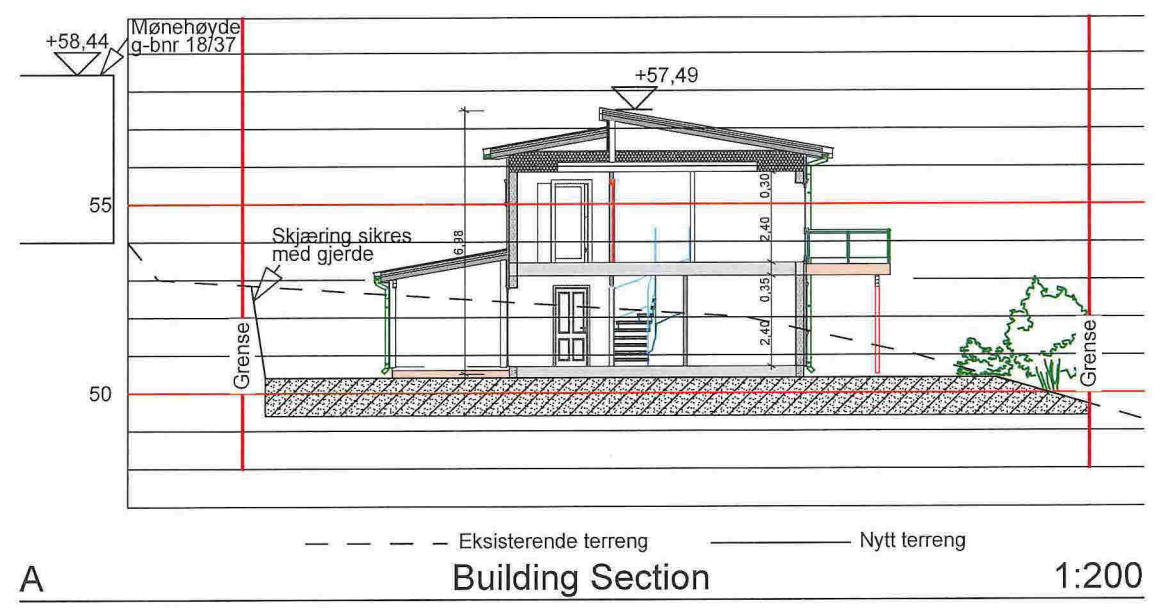

A Building Section 1:200

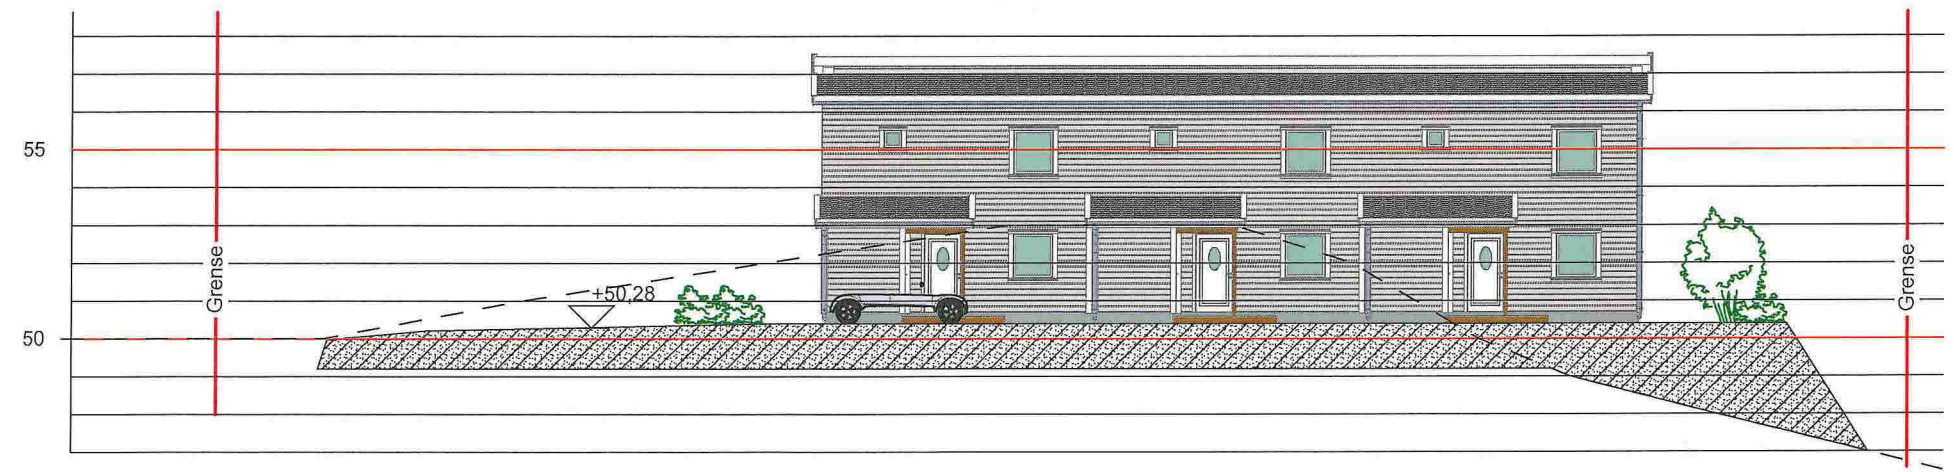

B Building Section 1:200

PROSJEKT Bolig, 3 manns Sagstad, Meland Kommune Gnr: 18 Bnr: 36	TEGNINGSSINNHOVD Situasjonsplan - terrengprofiler	TEGN. NR	SIGN	KTR	MÅL
		100	ØS		Div
		TEGNET DATO	PROSJEKTNR.	REV	
		230516			

Lindåsvegen 154
5914 Isdalstø
Tlf: 977 09 118 - 922 89 719

