

# SITUASJONSKART

Gnr/Bnr: 17/3  
Adresse: Bjørnestadvegen 280  
Eigar/søkar: Anne Kari Walde

Kvalitet : FKB-B

Gjeldande plan : Kommuneplan  
Planformål : LNF

Vår referanse: Amg

Sign. ....




MELAND  
KOMMUNE



Målestokk: 1:500  
Dato: 19.07.2016

- |  |                        |  |            |
|--|------------------------|--|------------|
|  | Gjerde                 |  | Bolighus   |
|  | Usikker eigedomsgrænse |  | Andre bygg |
|  | Målt eigedomsgrænse    |  |            |

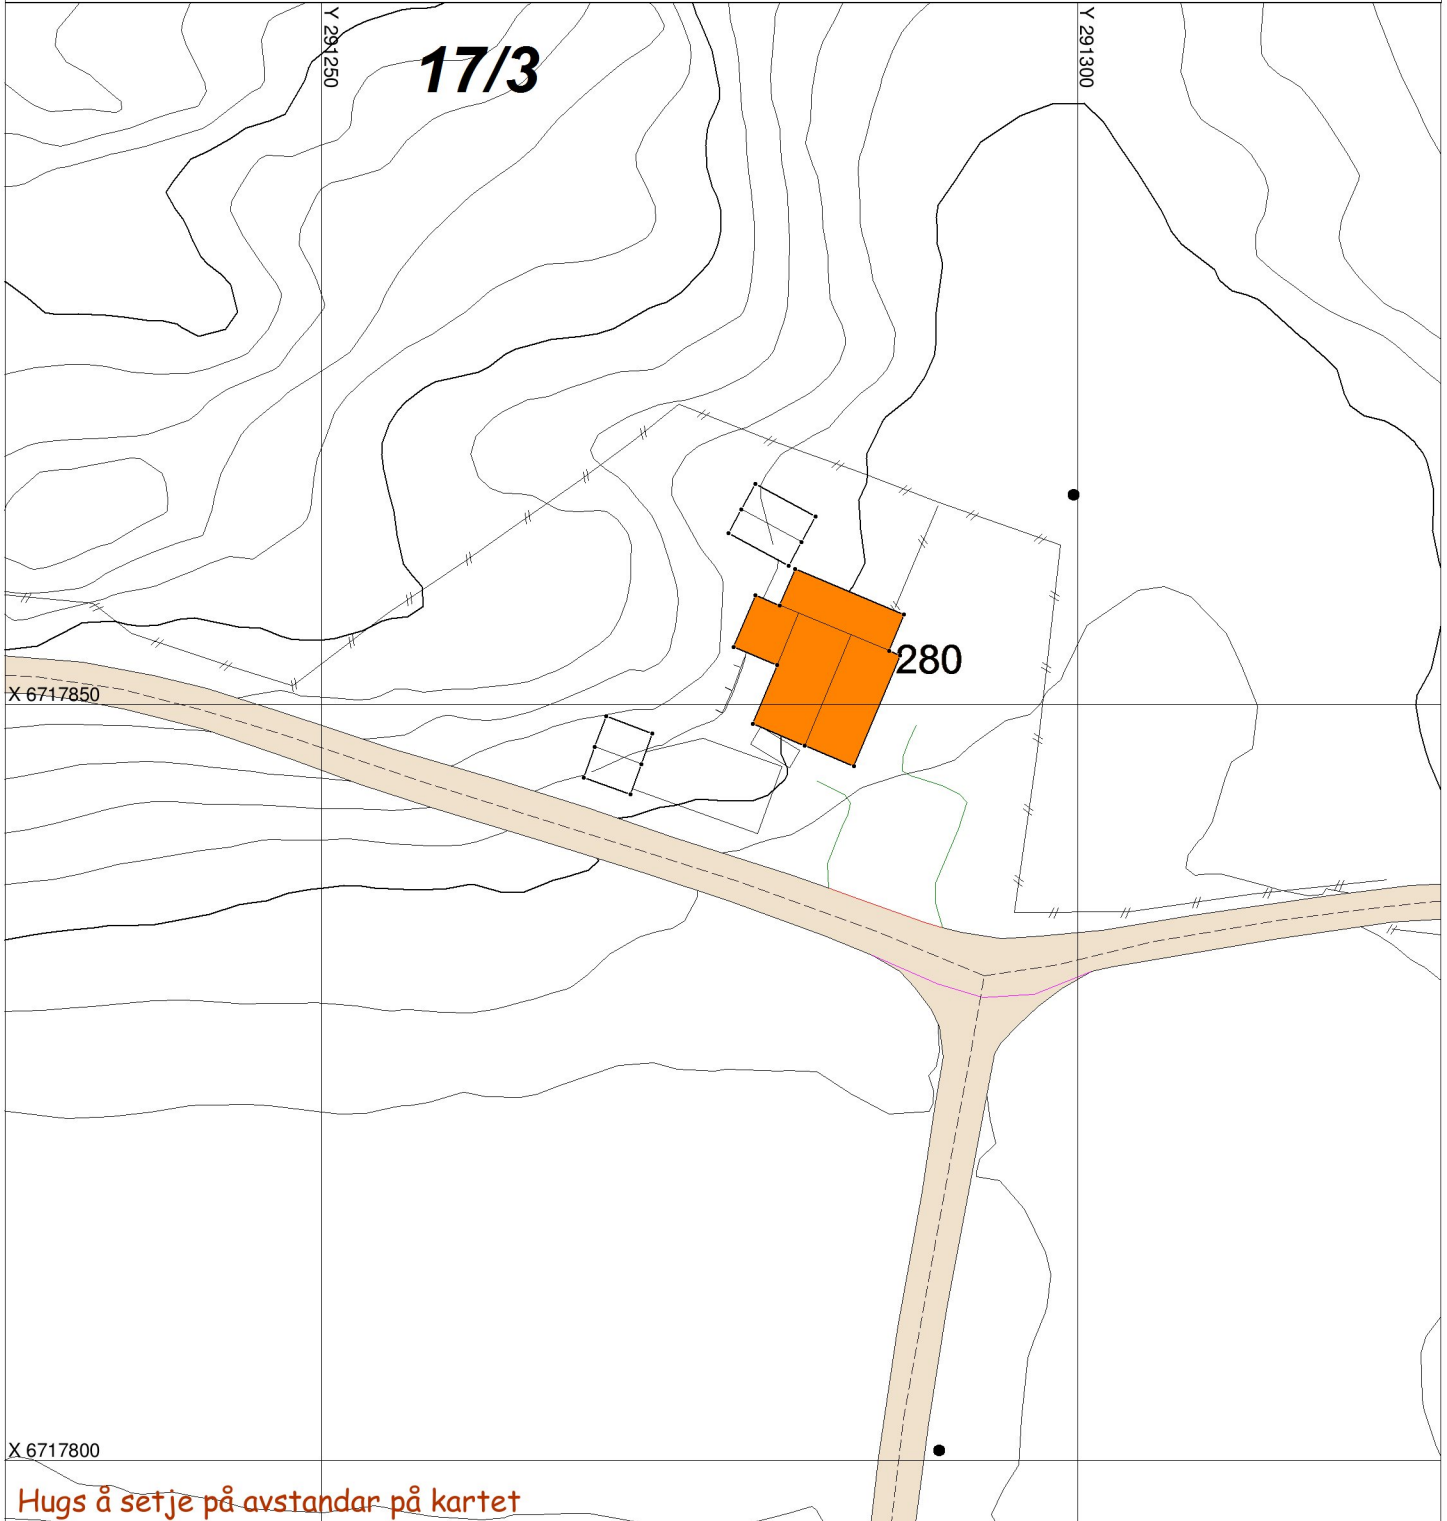

## SITUASJONSPLAN

Tiltak

Underskrift Situasjonsplan

Dato