


# Veiprofil, Holmeknappen

1 : 500

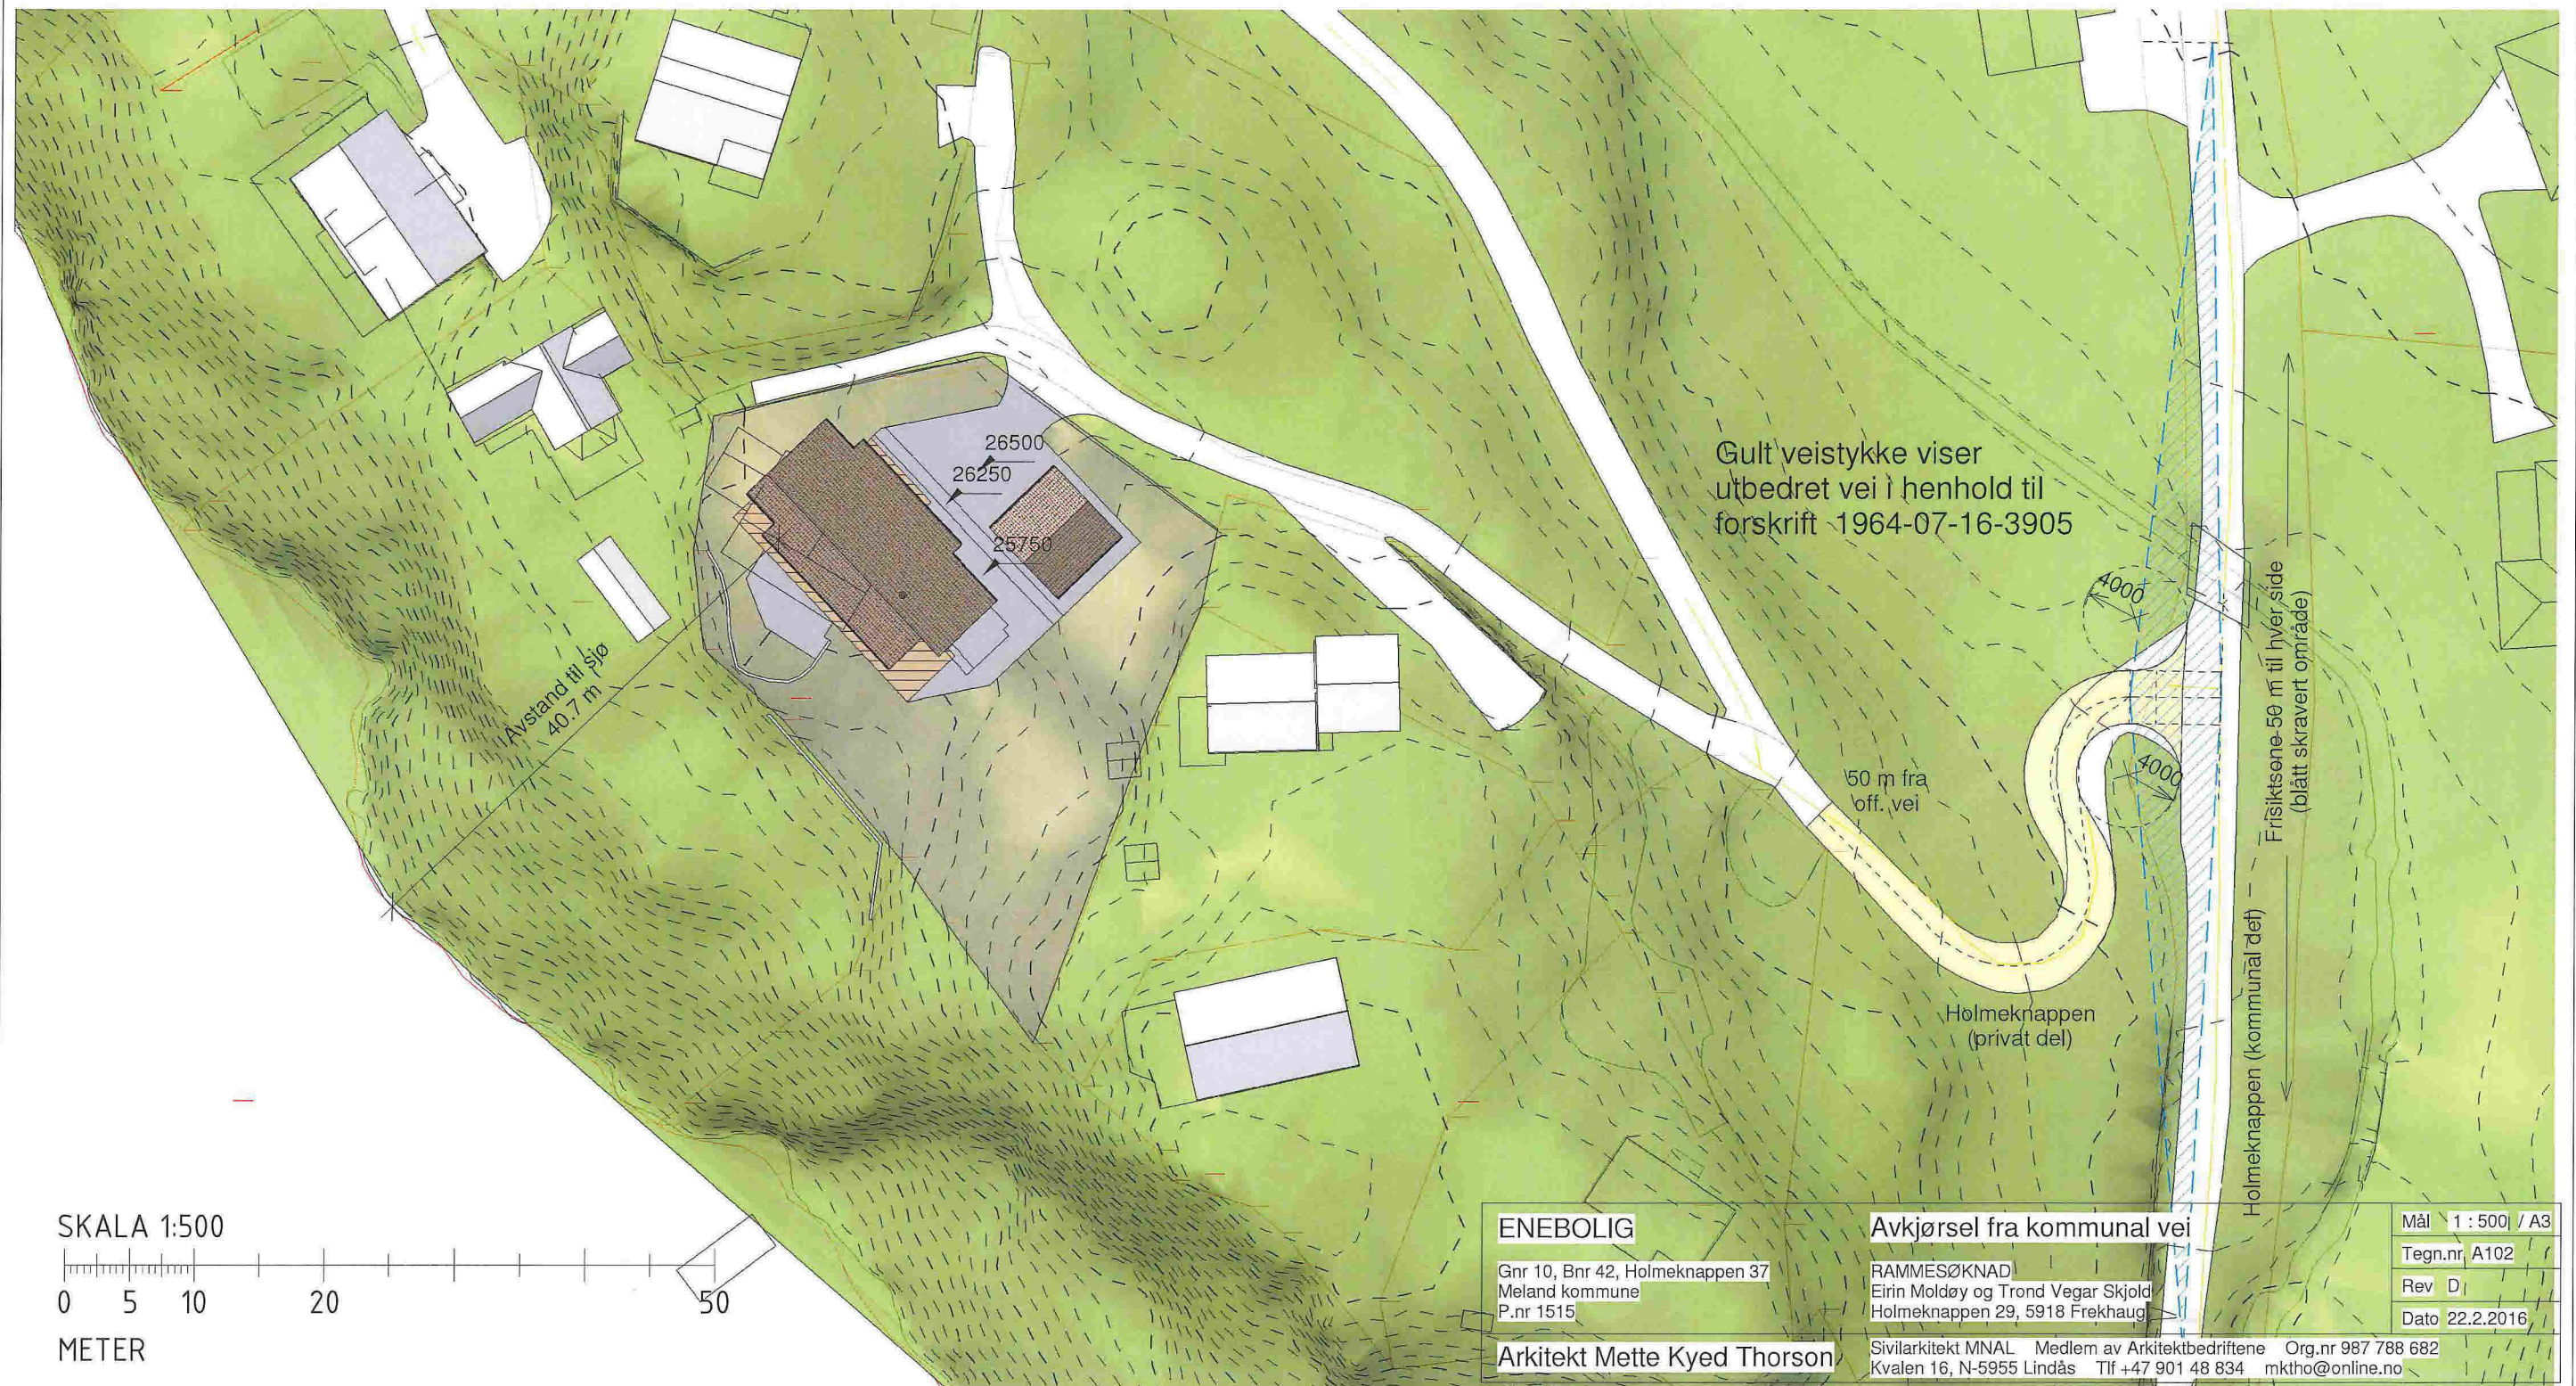

SKALA 1:500  
0 5 10 20 50  
METER

**ENEBOLOG**

Gnr 10, Bnr 42, Holmeknappen 37  
Meland kommune  
P.nr 1515

Arkitekt Mette Kyed Thorson

**Avkjørsel fra kommunal vei**

RAMMESØKNAD  
Eirin Moldøy og Trond Vegar Skjold  
Holmeknappen 29, 5918 Frekhaug

Sivilarkitekt MNAL Medlem av Arkitektbedriftene Org.nr 987 788 682  
Kvalen 16, N-5955 Lindås Tlf +47 901 48 834 mktho@online.no

Mål 1 : 500 / A3

Tegn.nr A102

Rev D1

Dato 22.2.2016