




FASADE MOT SØR-VEST

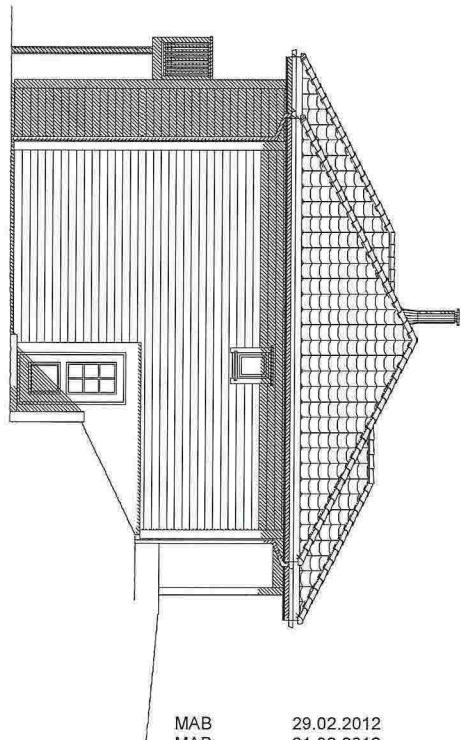

FASADE MOT SØR-ØST

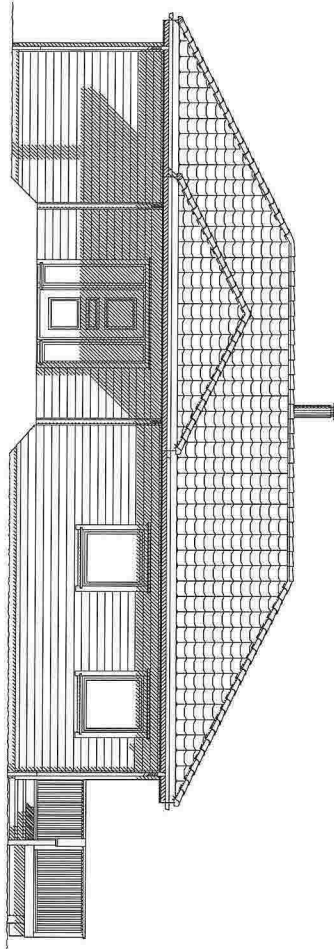

FASADE MOT NORD-ØST

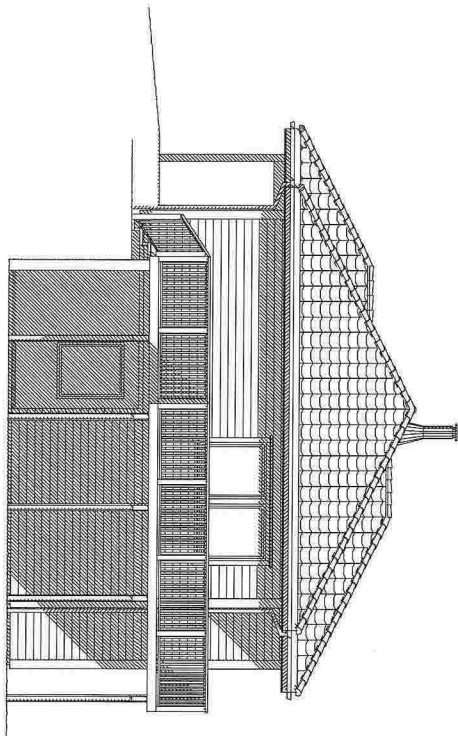

FASADE MOT NORD-VEST

Sportsbod (5m<sup>2</sup>) med trinfri adgang forutsettes bygd samtidig med bolig

MAB 29.02.2012  
 MAB 21.02.2012  
 MAB 13.02.2012  
 MAB 10.02.2012

Tegn.: MAB Dato: 10.02.2012 Kontr.:

E Endringer, se mail datert 29.02.2012  
 D Endringer, se mail datert 21.02.2012  
 C Se mail datert 13.02.2012  
 B Endringer, se mail datert 10.02.2012  
 A Dør endret til vindu på fasade mot nord-vest

Rev.nr.: A Rev.:



Hustype  
 OPAL, var.

Tegning  
 FASADER

Målestokk: 1: 100 Dato : 09.02.2012 Arkivnr.: 15508  
 Arkitekt : NH DAK av: MAB  
 Denne tegning tilhører Nordbohus AS. Etterligning kfr. lov om åndsverk av 12.5.1981.

Kontr.:  
 Dato: 09.02.2012

Nr.  
 A05+

