


Terrengsnitt sør-nord
1 : 500

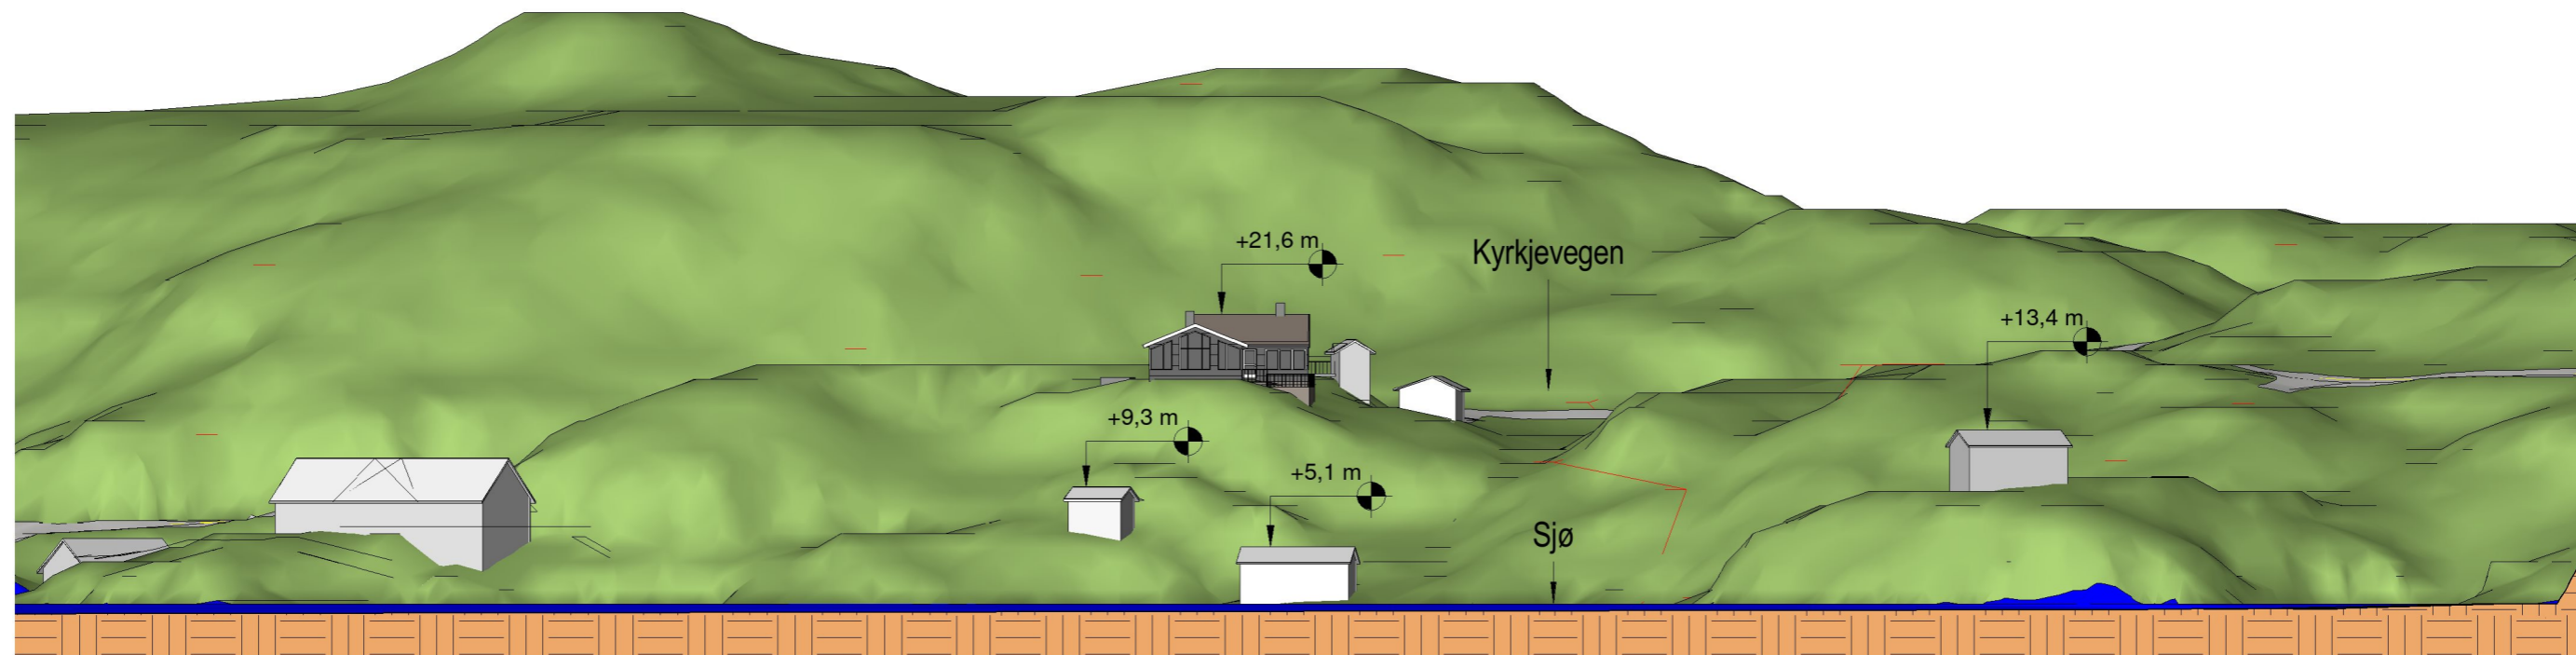

Terrengsnitt øst-vest
1 : 500

HYTTE, tilbygg	Terrengsnitt	Mål 1 : 500 / A3
Gnr 38 Bnr 34, Kyrkj Sundvegen 73 Meland kommune P.nr 1905	SØKNAD, tilbygg Vibeke Herland og Gert Henriksen Bjørgelien 75, 5141 Fyllingsdalen	Tegn.nr A-110
Arkitekt Mette Kyed Thorson	Sivilarkitekt MNAL Medlem av Arkitektbedriftene Kvalen 16, N-5955 Lindås Tlf +47 901 48 834 mktho@online.no	Rev D
		Dato 6.7.2016