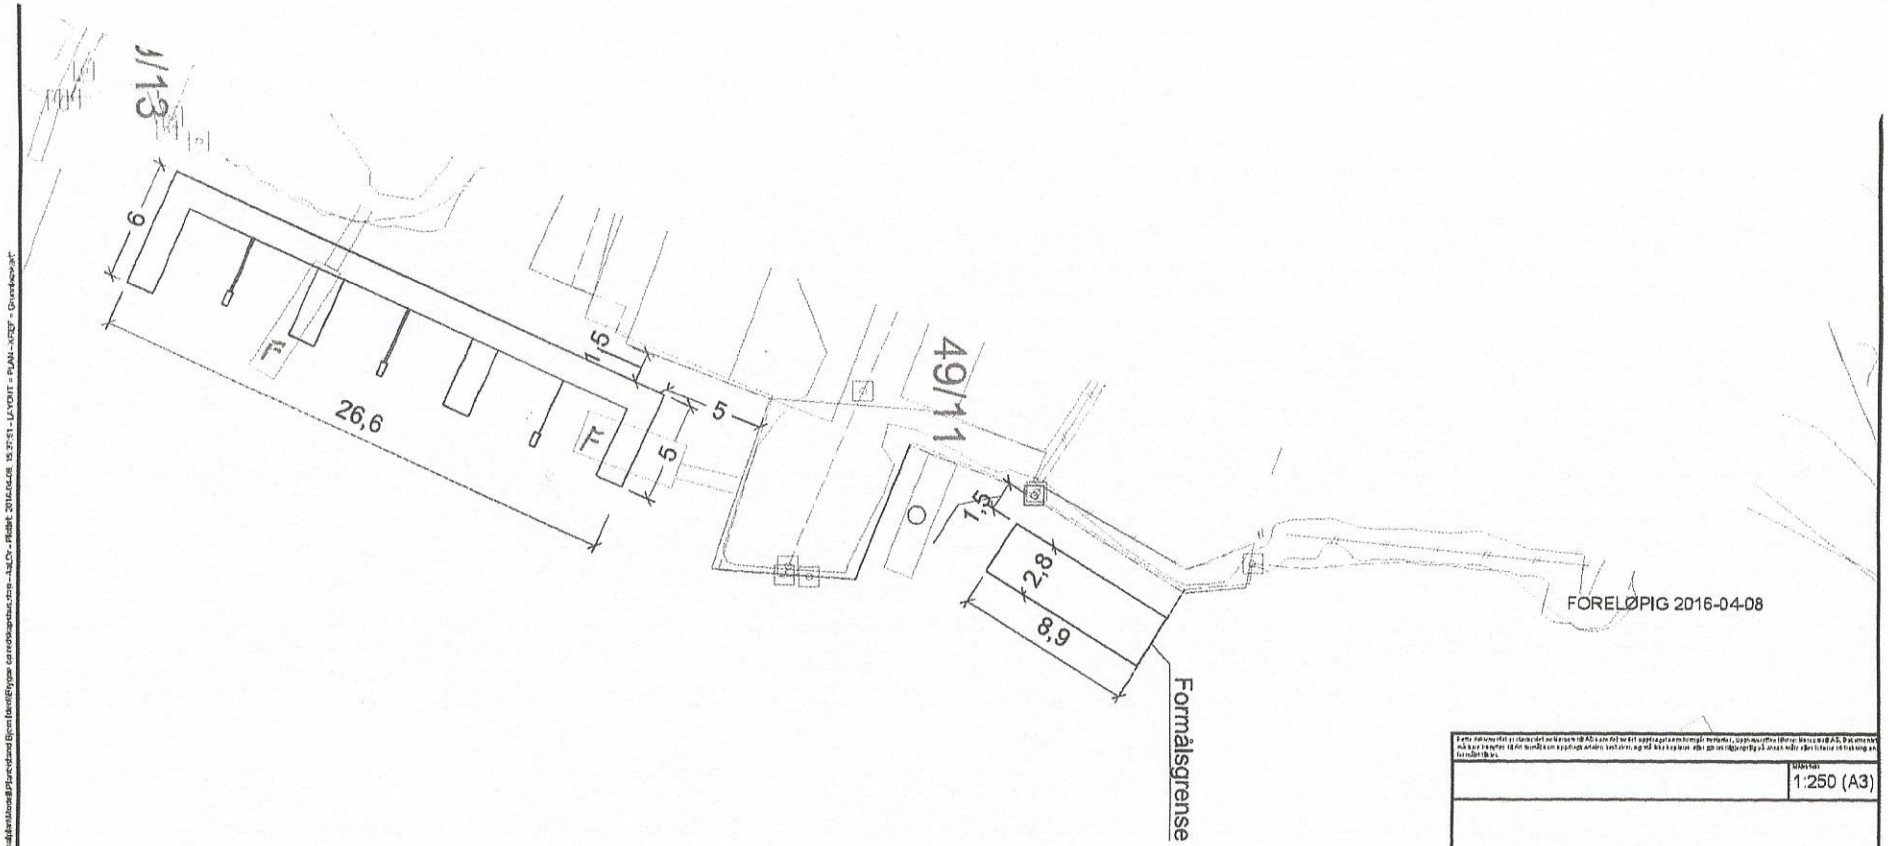

	1:250 (A3)

REDSKAPSHUS OG BRYGGE
PLAN

Norconsult	5001992	-	