


Rekvisisjon av kartforretning

Søknad om deling av grunneigedom
 jf kap 2 og 3 i delingslova av 23. juni 1978
 med tilhørende forskrifter og § 93 1. ledd h) jf §§ 68
 og 66 i plan- og bygningslova av 14. juni 1985

Til oppmålingsmyndighetta i
 Meland kommune
 Kommunald. natur, næring, teknisk
 5906 Frekhaug

Journalnummer
 MELAND KOMMUNE
 Kommunald. natur, næring
 og tekniske tjenester
 - 2 AUG. 2005
 J.nr. 05/9143
 Ark. 4-5
 Saksnr. SVT
 Saksitt. 05/247.1

Rekvisisjonen/søknaden gjeld

Gnr 4 Bnr 5 Fester Seksjonsnr

Bruksnavn/adresse
 Heimly, 5918 Frekhaug

Kartforretning over:
 A - heile grunneigd. utan deling
 B - festegrunn
 C - enkelte grenselinjer, -justeringer
 Annet:

Det vert rekviert/søkt om
 D Grensepåvisning etter målebrev
 E Deling av grunneigedom med kartforretning over parsell

Deling etter pbl § 63
 Reguleringsplan Bebygg.plan Godkjent tomte-
 delingsplan Privat framlegg

Søknad om dispensasjon
 - jf pbl § 7, frå føreseger i: vedtekt reguleringsplan
 plan- og bygn.lov forskrift kommuneplan byggjeplan

Skriv ikkje hørt

Arealoppgave i da (for landbruksmyndighetta og Statistisk Sentralbyrå)

Eigedomen FØR frådeit/bortfesta (i ait)	1	2	3	4	5	6	7	8	9	10
Gnr, bnr, festerf	Fulldyrka areal	Overfl.-dyrka areal	Produktiv barskog	Produktiv lauvskog	Anna skog-areal	Myr	Anna ubebyggd areal	Bebyggd areal	Sum areal	Dyrkbart (2-7)
4/5									7000	
Areal som vert ønska frådeit/bortfestet (i ait)										
* jf 7 -gje ein omtale av arealet										

Andre opplysningar og underskrift

Andre opplysningar
 (t d andre rettshavarar der dette har noko å seia)
 Areal er veg for 4/6 pluss oppstillingar
 plass og vidare tekt brukt til hage.

Namn: Karin Haukedal
 Adresse: Bøitingen
 Stad: Frekhaug
 Postnr: 5918
 Poststed: Frekhaug

Dato: 12.04.2005
 Underskrift: Karin Haukedal
 Telefon:

Underskrift

OPPLYSNINGAR TIL REKVISISJON/SØKNAD - fyllast ut av søker

Nabooppgåve

Det må leggst ved kart/orienterende riss og andre dokument som viser grenser og nabotilhøve. Nabooppgåva nedanfor må fyllast ut. Ved søknad om deling må det leggst ved gjenpart av nabovarsel og kvittering for at varsel er gjeve/sendt.

Gnr	Bnr	Festnr	Eigaren/festaren sitt namn og adresse
4	6		Birger Angelsen, 5918 Frelshøg

Parsell(ar) det er søkt om fradeling for

	<input type="checkbox"/> Sjølvstendig brukseining	<input checked="" type="checkbox"/> Tilleggsareal til:	Gnr/bnr
			4/6
Parsellen/ parasellane skal nyttast til	<input type="checkbox"/> Bustadhus	<input type="checkbox"/> Landbruk/fiske	
	<input type="checkbox"/> Fritidshus	<input type="checkbox"/> Naturvern	
	<input type="checkbox"/> Industri/bergverk	<input type="checkbox"/> Off friluftsområde	
	<input type="checkbox"/> Varehandel/bank/forsikr./hotell/restaur.	<input type="checkbox"/> Off veg	
	<input type="checkbox"/> Off verksemd	<input type="checkbox"/> Anna kommunikasjonsareal/tekn. anl.	
Tilkomst pbl § 66.1 Vegloven §§ 40-43	<input type="checkbox"/> Riks-/fylkesveg	<input type="checkbox"/> Kommunal veg	<input checked="" type="checkbox"/> Privat veg
	<input type="checkbox"/> Ny avkjørsel frå off veg	<input type="checkbox"/> Utvida bruk av eksisterande avkjørsel	
	<input type="checkbox"/> Avkjørselsløype er gjeve	<input type="checkbox"/> Søk. om avkj.-løype ligg ved	<input type="checkbox"/> Tilkomst sikra ifølgje vedlagte dokument
Vass-forsyning pbl § 65	<input type="checkbox"/> Offentleg vassverk	<input type="checkbox"/> Privat fellesvassverk	
	Anna:	<i>ikke aktuelt</i>	
Avløp pbl § 66.2	<input type="checkbox"/> Offentleg avløpsanlegg	<input type="checkbox"/> Privat enkeltanl.	- spesifiser
	<input type="checkbox"/> Utslepps-løype er gjeve	<input type="checkbox"/> Privat fellesanl.	
	<input type="checkbox"/> Søkn. om utslipps-løype ligg ved	<input type="checkbox"/> Søkn. om utslipps-løype ligg ved	<input type="checkbox"/> Avløp sikra ifølgje vedlagte dokument

Skriv ikkje her!

Spesifikasjon av parsellar det er søkt om fradeling for

Par-sell nr	Areal ca m2	Parsell skal nyttast til	Namn på evt kjøpar/festar	Postadresse	Journalnummer
		<i>veihage</i>	<i>Birger Angelsen</i>	<i>5918 Frelshøg</i>	

SITUASJONSKART

Gnr/Bnr: 4-5
Adresse: Beitingen
Eigar/søkar: Karin Haukedal

Kvalitet: Fkb-c

Gjeldande plan: Kommuneplan
Planformål: LNF

Vår referanse: pas

Sign. *pas*

MELAND
KOMMUNE

MELAND KOMMUNE
Kommunelavd. natur, næring
og tekniske tjenester

Målestokk: 1:2000
Dato: 06/05/06 AUG. 2005

J.nr. 05/9143

Ark. Gjerde


Saksnr. SVT

Saksid. 05/1341-P

Boilighus

Målt eigedomsgrænse

Andre bygg

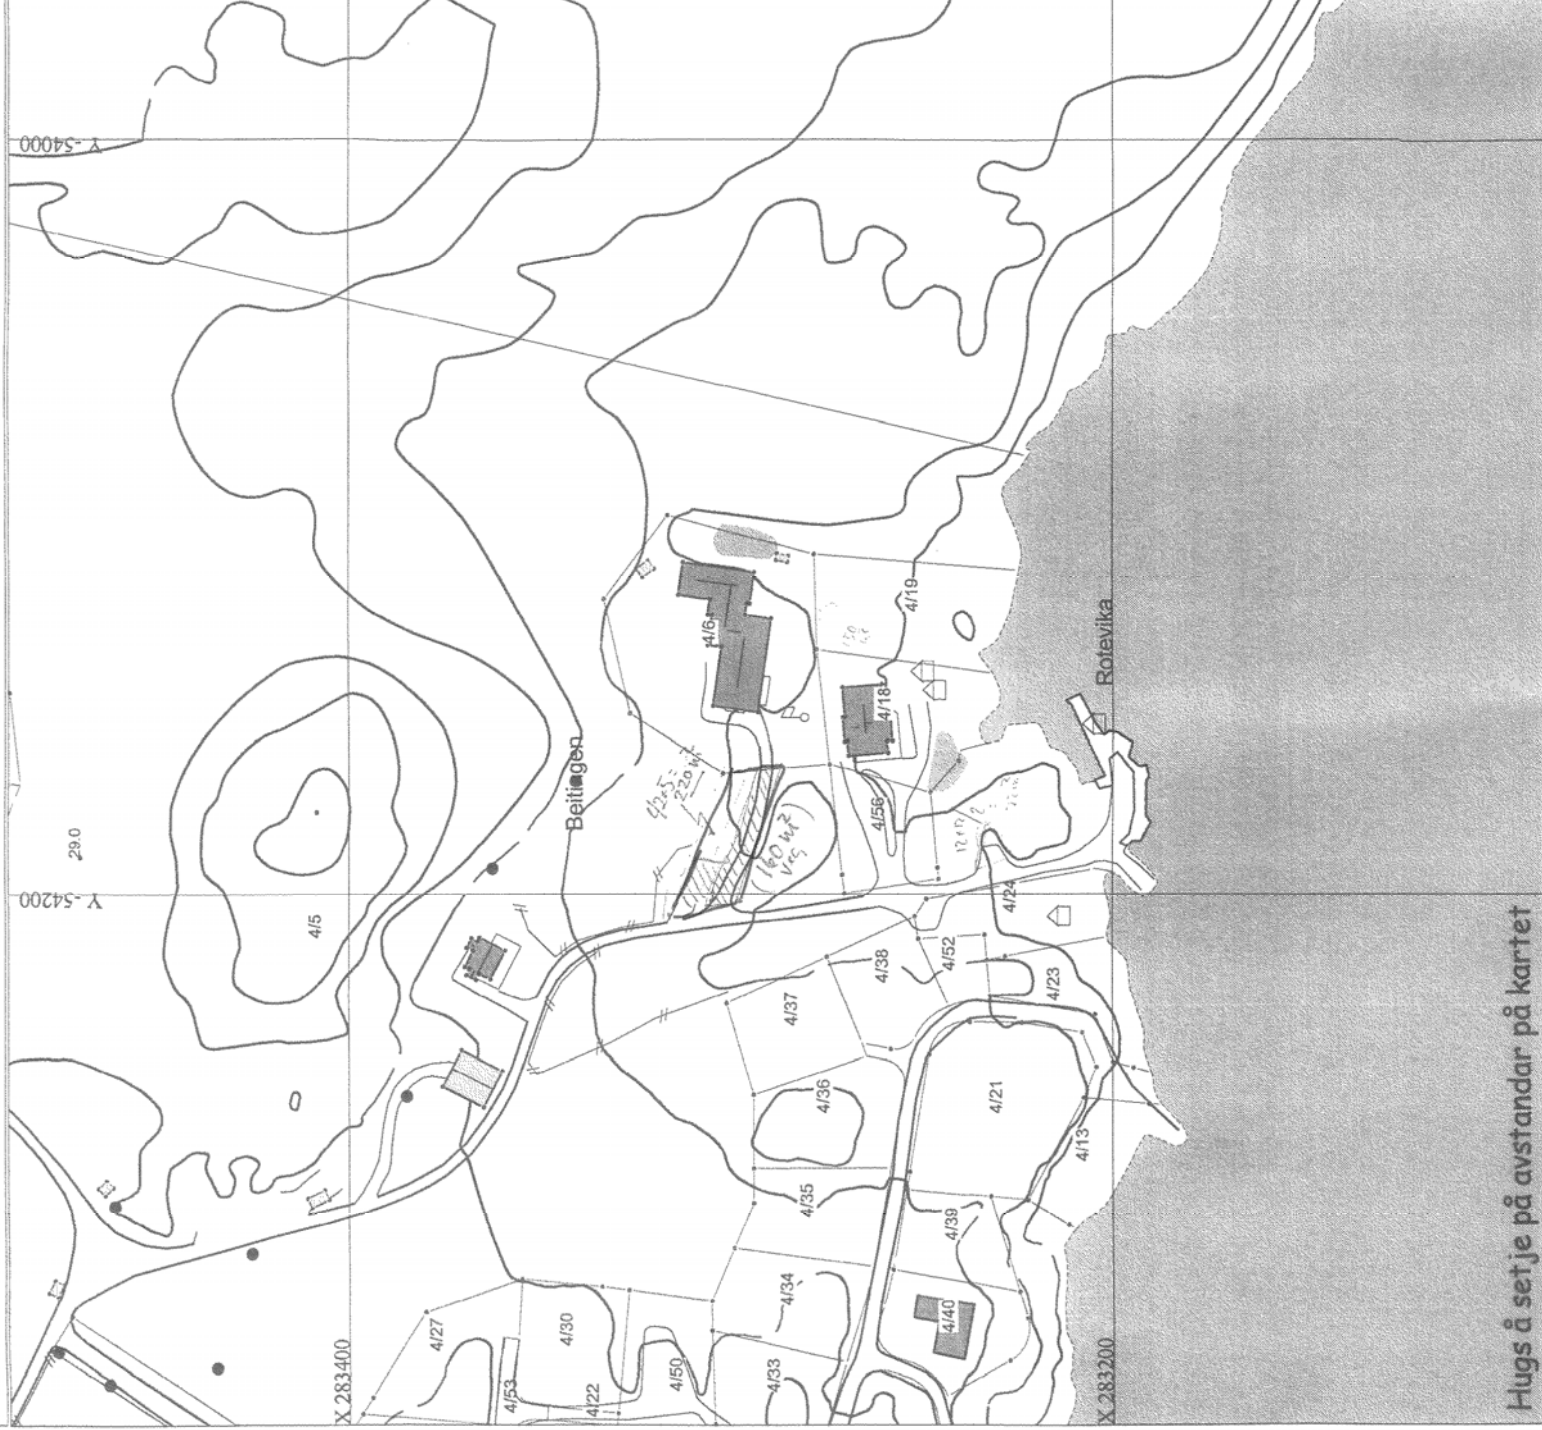

Hugs å set je på avstandar på kartet

SITUASJONSPLAN



Tiltak

Underskrift: Situasjonsplan

Dato