

NR 1

SITUASJONSKART

Gnr/Bnr: 12/2
Adresse: Vestbygdvegen
Eigar/søkar: Pettersen

Kvalitet : FKB-B

Gjeldande plan : Kommuneplan

Planformål : LNF

Vår referanse: Amg

Sign.




MELAND
KOMMUNE



Målestokk: 1:1000
Dato: 18.07.2016

- Gjerde
- Usikker eigedomsgrense
- Målt eigedomsgrense
- Bolighus
- Andre bygg

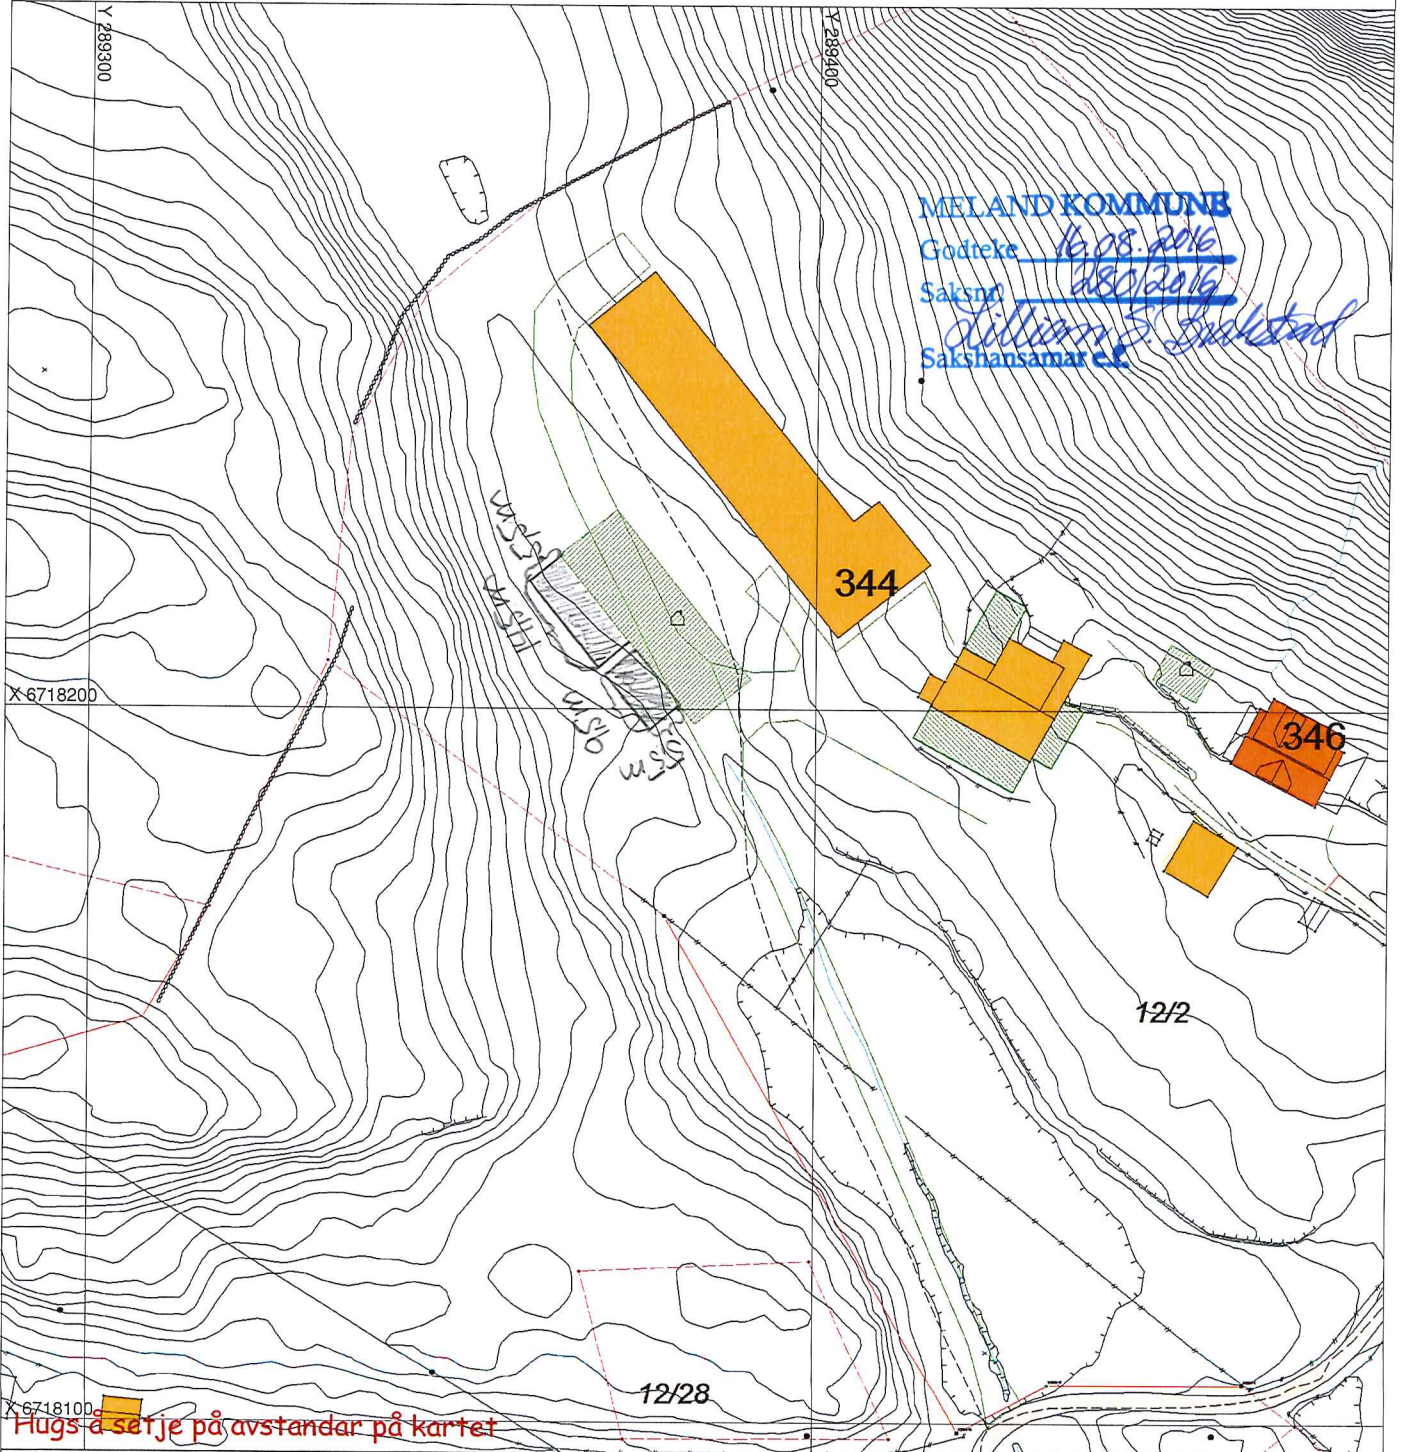

SITUASJONSPLAN

Tiltak

Underskrift Situasjonsplan

Dato