

SITUASJONSKART

Gnr/Bnr: 31/20810
 Adresse:
 Eigar/søkar:

Kvalitet :

Gjeldande plan :
 Planformål :

Vår referanse:

Sign.




MELAND
 16-August-2016/NE



Målestokk: 1:1000
 Dato: 20.12.2006

- // — // Gjerde
- - - - Usikker eigedomsgrense
- — — — Målt eigedomsgrense
- Bolighus
- Andre bygg

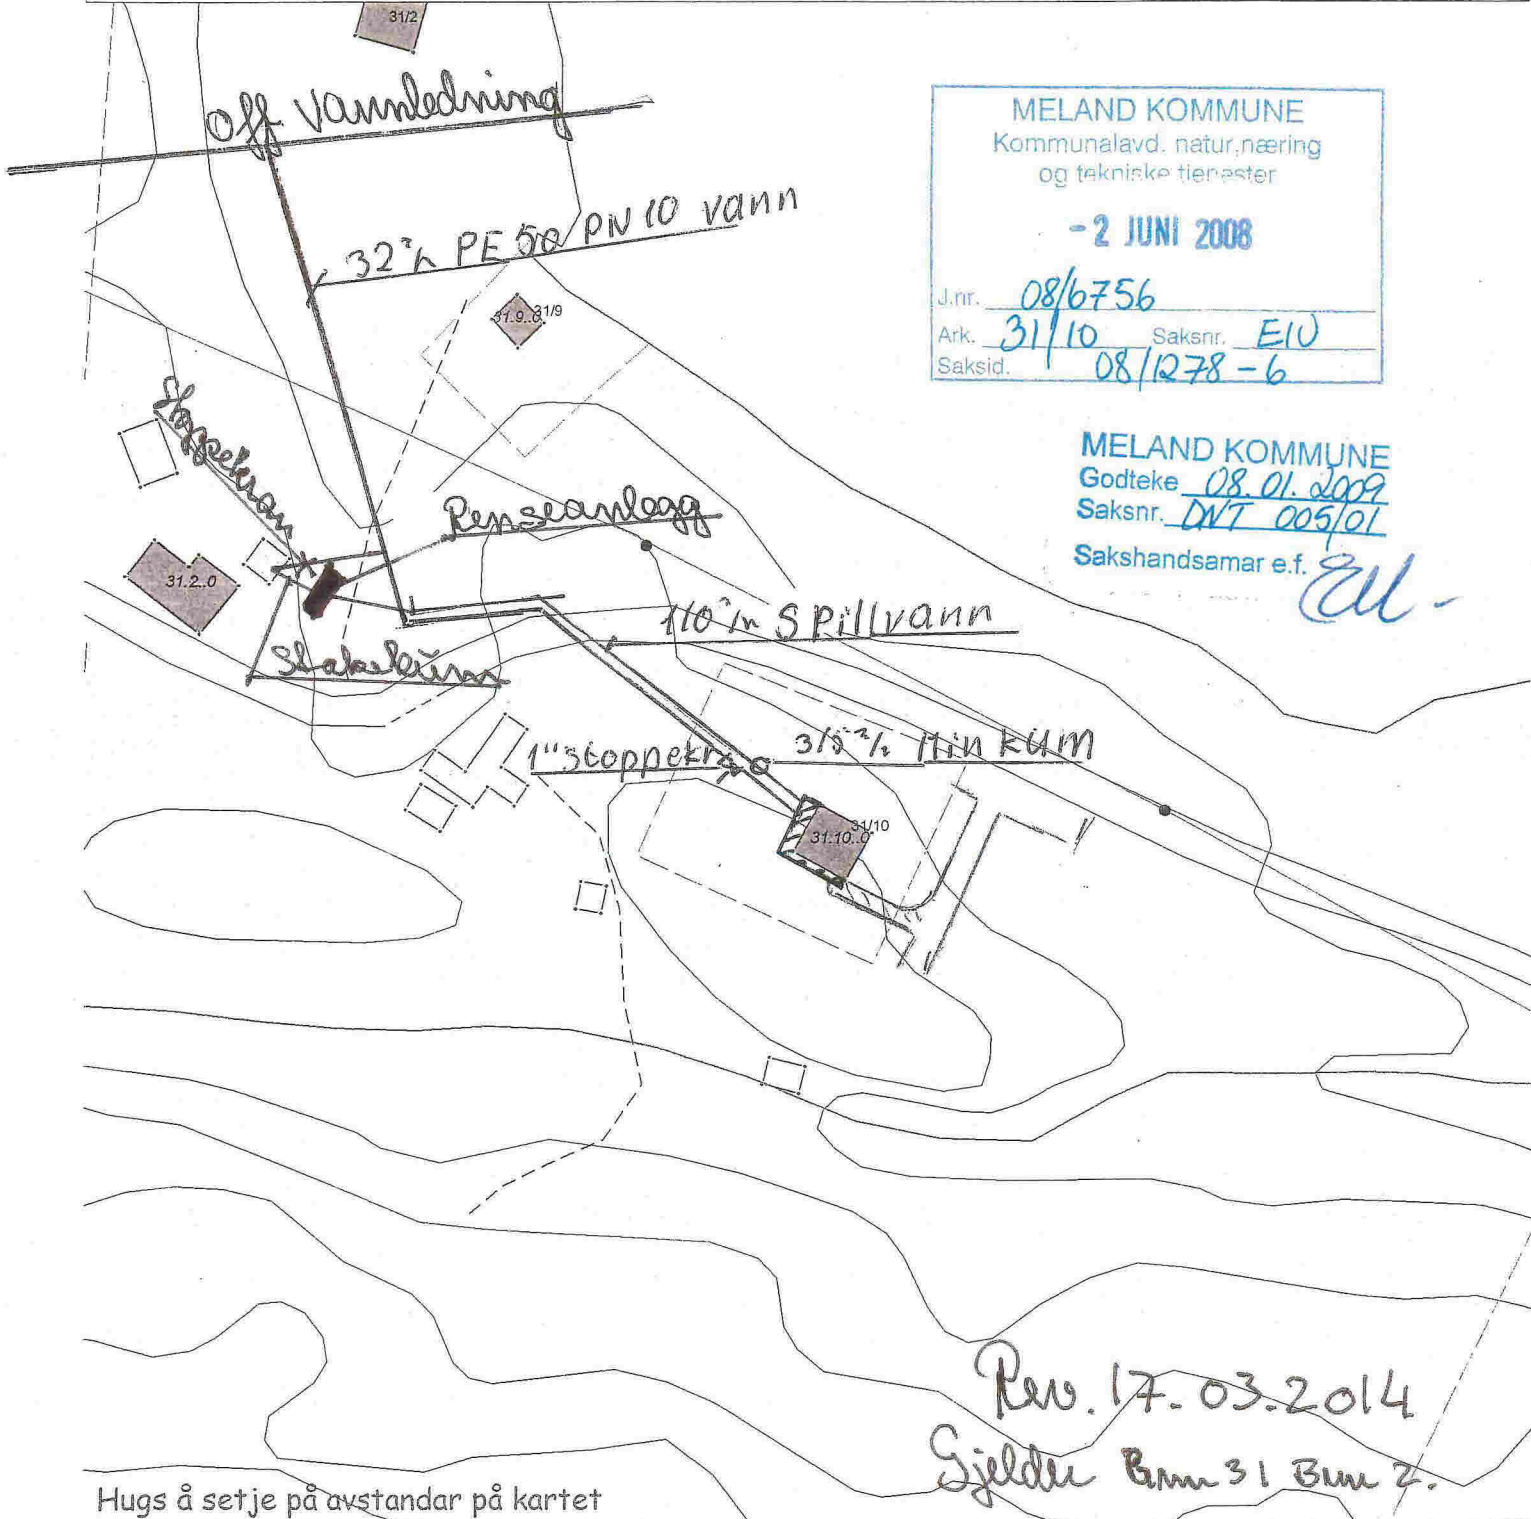

Hugs å setje på avstandar på kartet

SITUASJONSPLAN

Tiltak

A. Nikolaisen 24.02.08
 Underskrift Situasjonsplan Dato