


MELAND KOMMUNE
 Godteke 14/4036
 Saksnr. 13-2-2015
 Sakshandsamar e.f. TS E

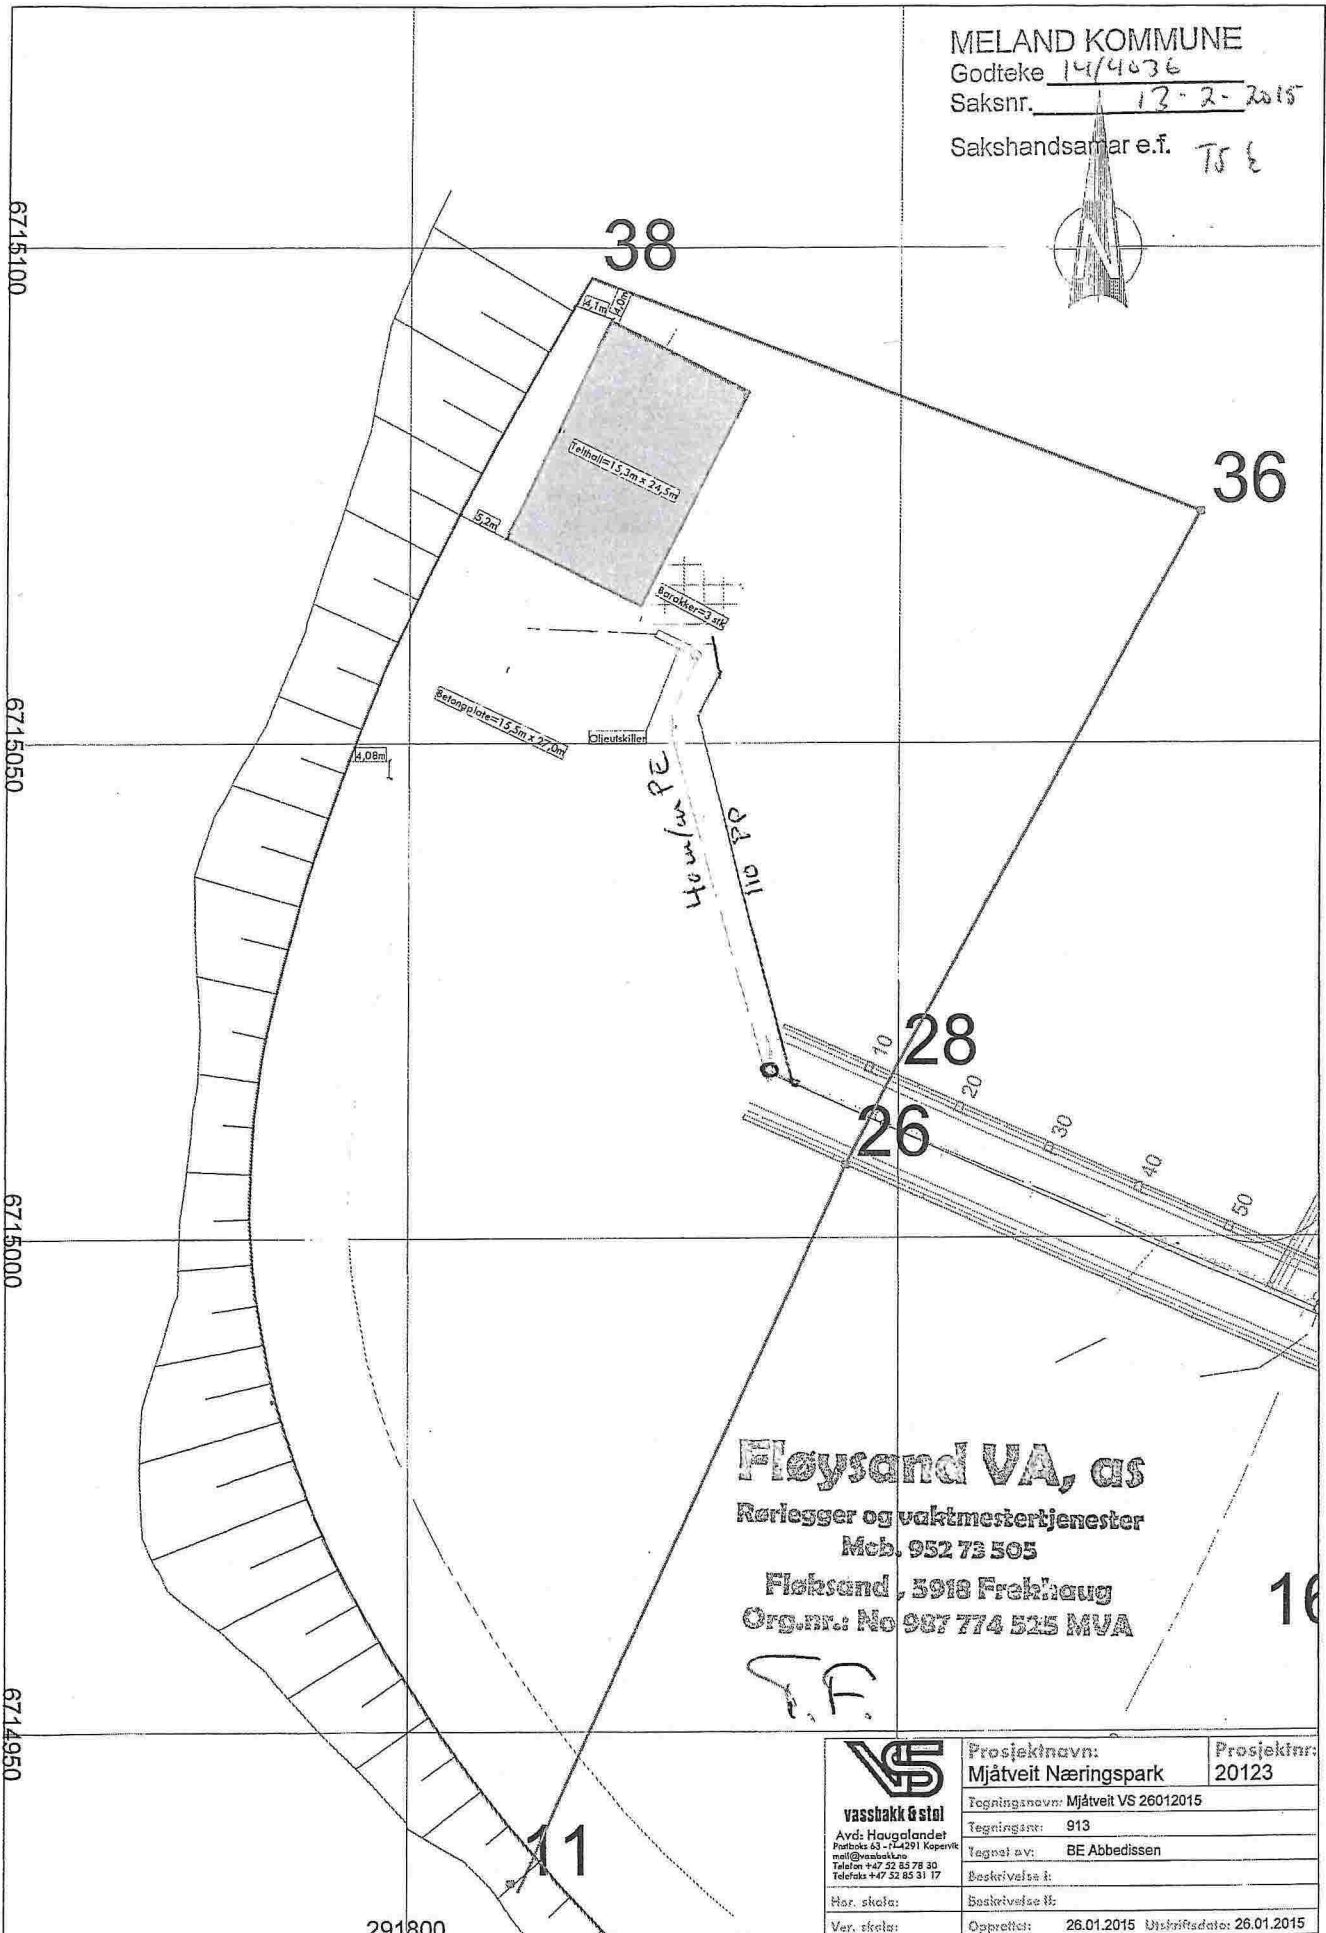

Floysand VA, as
 Rørlegger og vaktmestertjenester
 Mob. 952 73 505
 Floysand, 5918 Frøkhaug
 Org.nr.: No 987 774 525 MVA

S.F.

 vassbakk & støl Avd: Havglandet Postboks 63 - 14291 Kopervik mail@vassbakk.no Telefon +47 52 85 78 30 Telefaks +47 52 85 31 17	Prosjektnavn:	Mjåtveit Næringspark	Prosjektnr:	20123
	Tegningsnavn:	Mjåtveit VS 26012015		
	Tegningsart:	913		
	Tegnet av:	BE Abbedissen		
	Beskrivelse I:			
Ver. skala:	Beskrivelse II:			
Opprettet:	26.01.2015	Utskriftsdate:	26.01.2015	

MELAND KOMMUNE
Godteke 13-2-2015
Saksnr. 14/4034
Sakshandsamar e.f. TJE

ALLMÄNNA FÖRESKRIFTER FÖR
STÅLKONSTRUKTIONER

BESTÄMMELSER

Eurokod 3
BFS 2011:10, EKS 8 - Nationella föreskrifter för tillämpning av Eurokoderna
SS-EN 1090-2, Utförande av stålkonstruktioner

FÖRUTSÄTTNINGAR

SÄKERHETSKLASSER

Ytterväggslement (duk) Säkerhetsklass 1
Rám (bärande stälstativ) Säkerhetsklass 2
Övrigt Säkerhetsklass 3

LASTFÖRUTSÄTTNINGAR

Snölastens grundvärde:
Vindlast: TERRÅNGTYP II, Ref. vindhastighet vb = 24m/s

STABILISERING VID MONTERING

Vid montering av stålstomme ska provisorisk stagning anordnas tills alla stabiliserande delar har uppförts.

MATERIAL

PLÅT: S235
PROFILER: CFRHS (KKR) S235 och S355J2H,
U-profiler S235
SKRUV: 8.8 enligt SS-EN ISO 4017 VFZ
MUTTER: 8 enligt SS-EN ISO 4032 VFZ
BRICKOR: HV200 enligt SS-EN ISO 7089 VFZ
DUK: vit tak, grå väggar.

UTFÖRANDE

UTFÖRANDEKLASS: Hallkonstruktion EXC2


TOLERANSER

TOLERANSKLASS FÖR
FUNKTIONSTOLERANSER: Klass 1


ROSTSKYDD

FUNKTIONSKRAV: varmförzinkad


elevation sida A

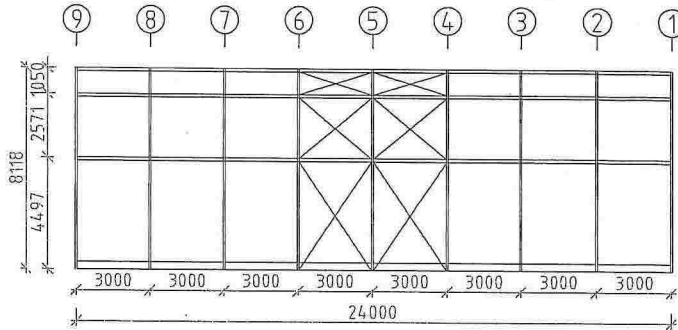


Plan

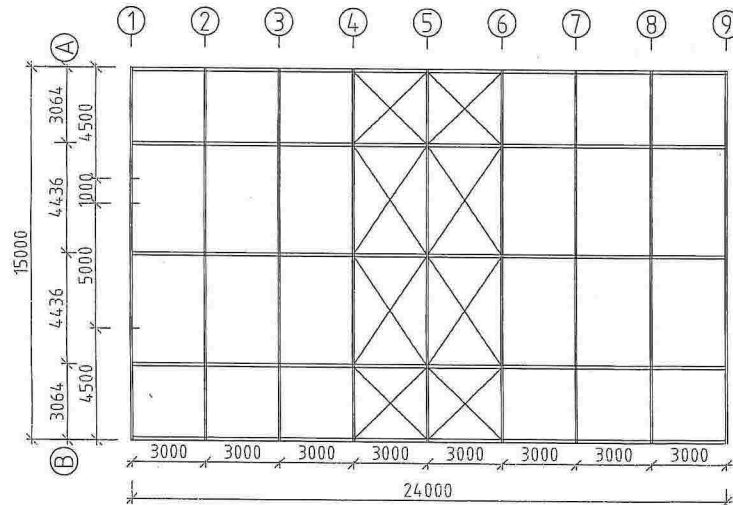


Gavel med skjutport

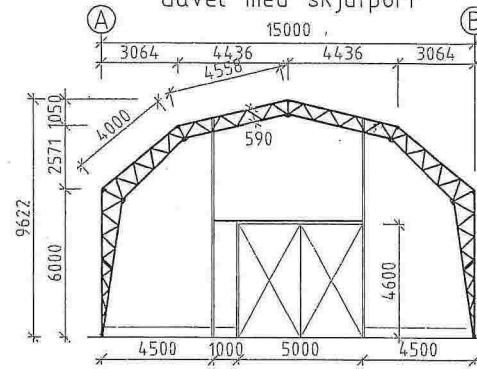


ram i mitten

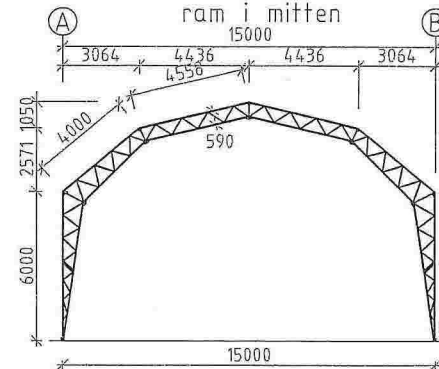

Bakre gavel

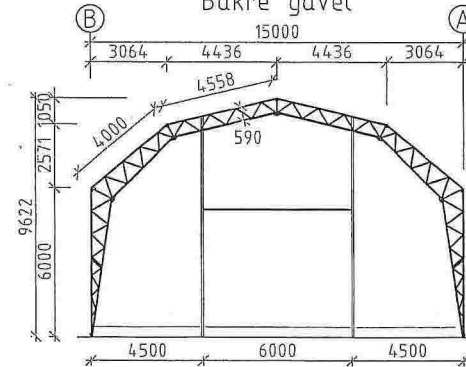

BET	ÄNDRING AVISER	DATUM	SIGN
BYGGLOVSHANDLING			
Jensen Protec Hall			
			
<small>JENSEN PROTECT A/S Bogstovvej 27 8710 Skjern 045 499 21 00 www.jensenprotect.com</small>			
UPPDRAG NR	RITUAL/ANSTYR AV	HANDLEGGARE	
	NSantos	TH	
DATUM	ANSVARIG		
2013-04-09	Thomas Hagalid		
VOLYM HALL			
15x24x6m			
PLAN OCH ELEVATIONER			
SKALA	NUMMER	I BET	
1:150 A3	K-40.0-V15240-60-30		