

# SITUASJONSKART

Gnr/Bnr: 22/22

Adresse:

Eigar/søkar:

Kvalitet : FKB-B

Gjeldande plan :

Planformål :

Vår referanse: NTG

Sign. ....




Målestokk: 1:1000  
Dato: 16.08.2016

MELAND  
KOMMUNE



- |  |                        |  |            |
|--|------------------------|--|------------|
|  | Gjerde                 |  | Bolighus   |
|  | Usikker eigedomsgranse |  | Andre bygg |
|  | Målt eigedomsgranse    |  |            |

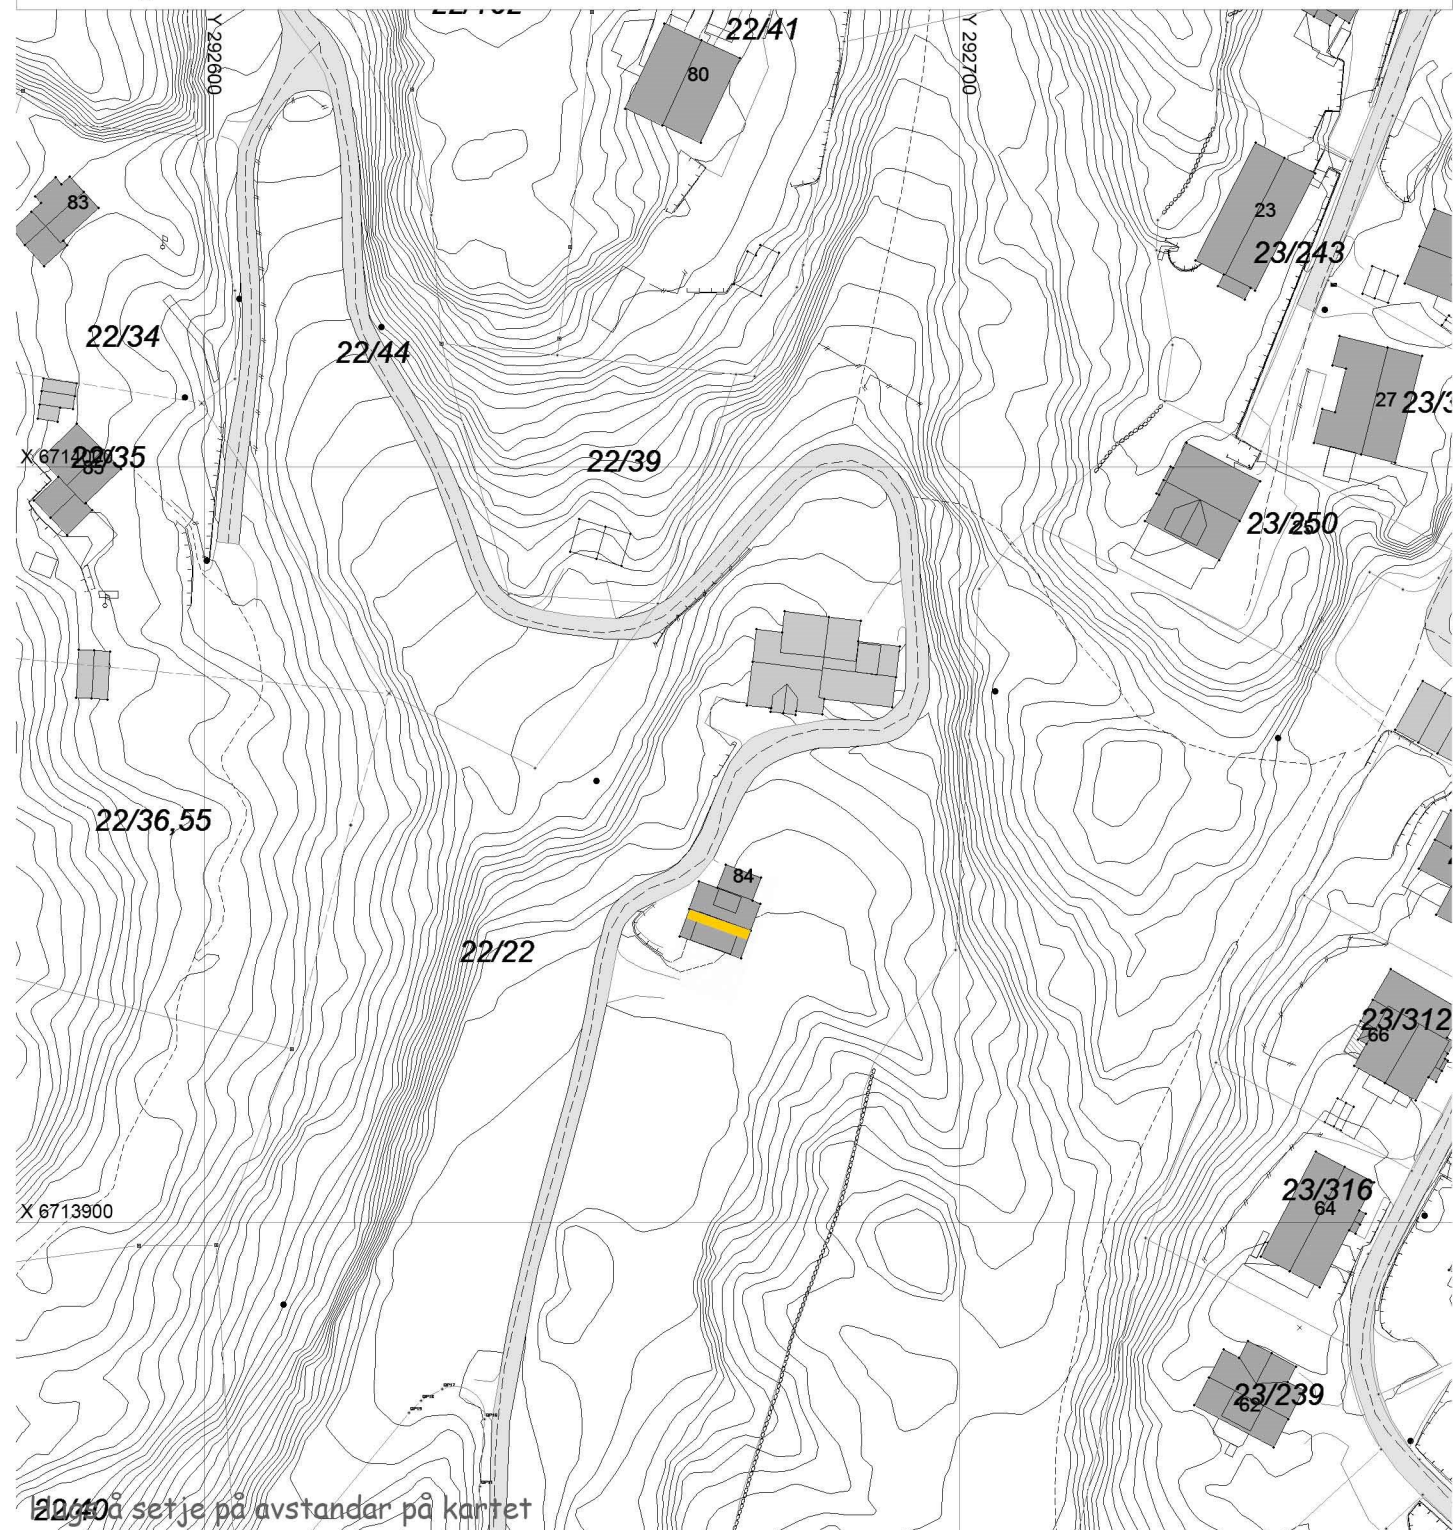

22/40 set je på avstandar på kartet

## SITUASJONSPLAN

Tiltak

Underskrift Situasjonsplan

Dato