

SITUASJONSKART

Gnr/Bnr: 43/111
Adresse:
Eigar/søkar: Irene og Trond Haugen

Kvalitet: FKB-B

Gjeldande plan: Naust + LNF
Planformål: Fritidsbustad

Vår referanse: PAS

Sign.



19-August-2016


KOMMUNE



Målestokk: 1:500
Dato: 17.08.2016

// — // Gjerde
— — — — Usikker eigedomsgrense
— — — — Målt eigedomsgrense

■ Bolighus
□ Andre bygg

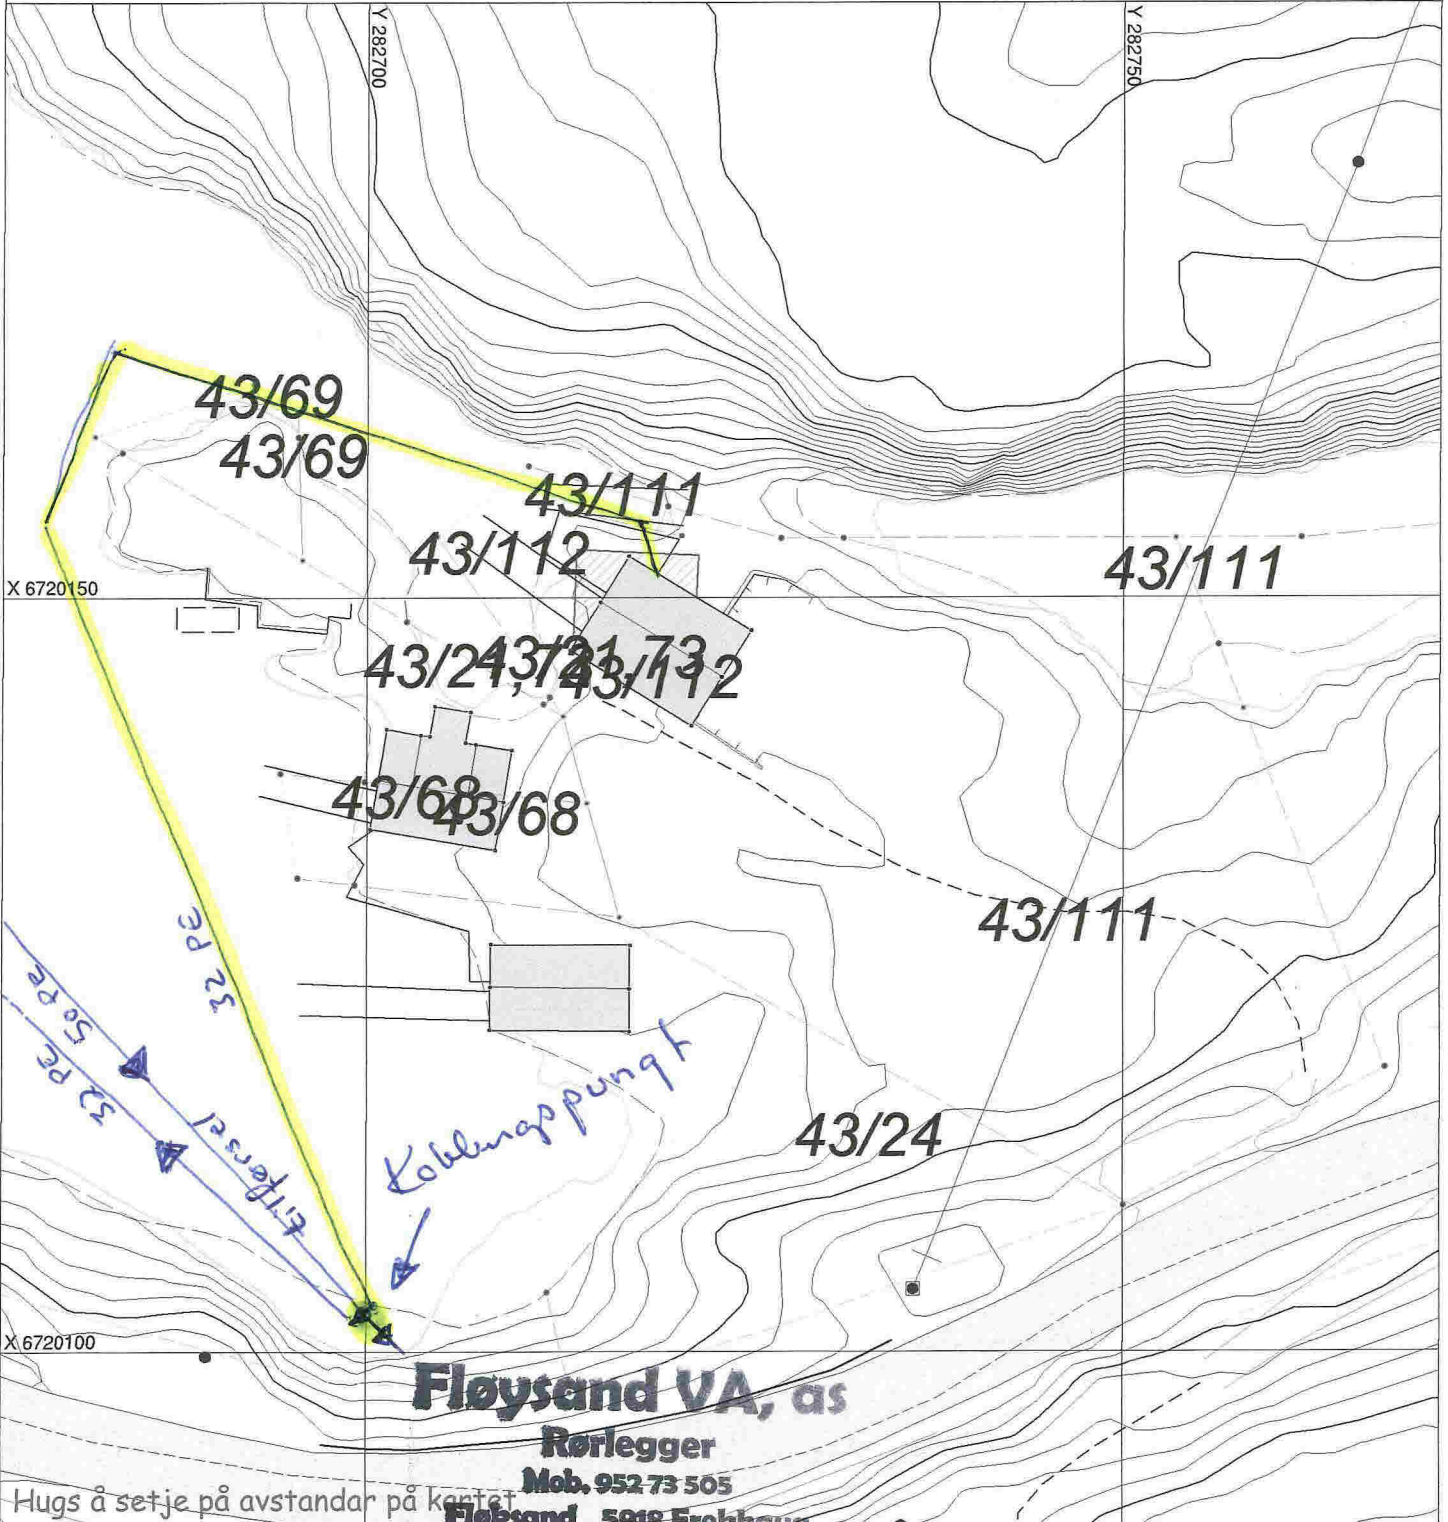

Fløysand VA, as

Rørlegger

Mob. 952 73 505

Fløysand, 5918 Frekhaug

Hugs å setje på avstandar på kartet

Org.nr.: No 987 774 525 MVA

SITUASJONSPLAN

■ Tiltak

[Signature] 16/8-16
Underskrift Situasjonsplan Dato