
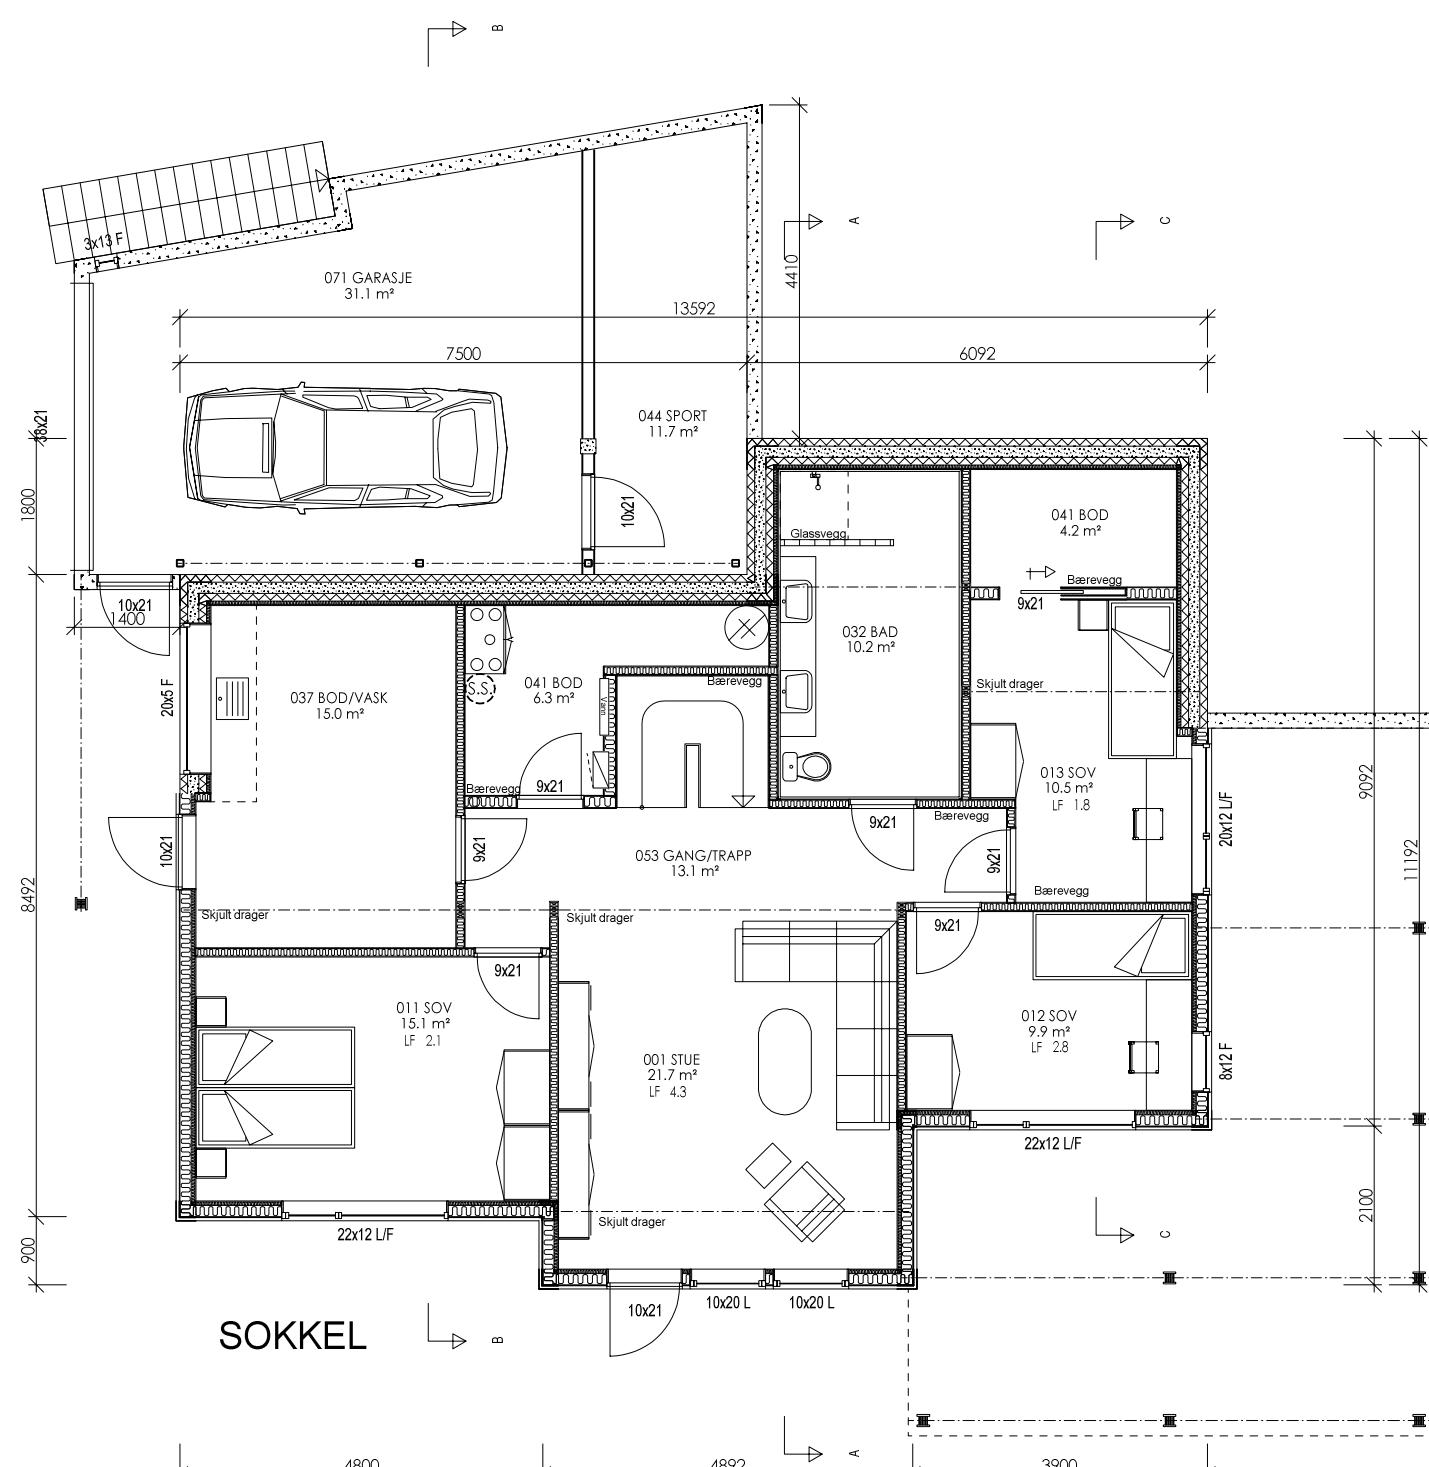


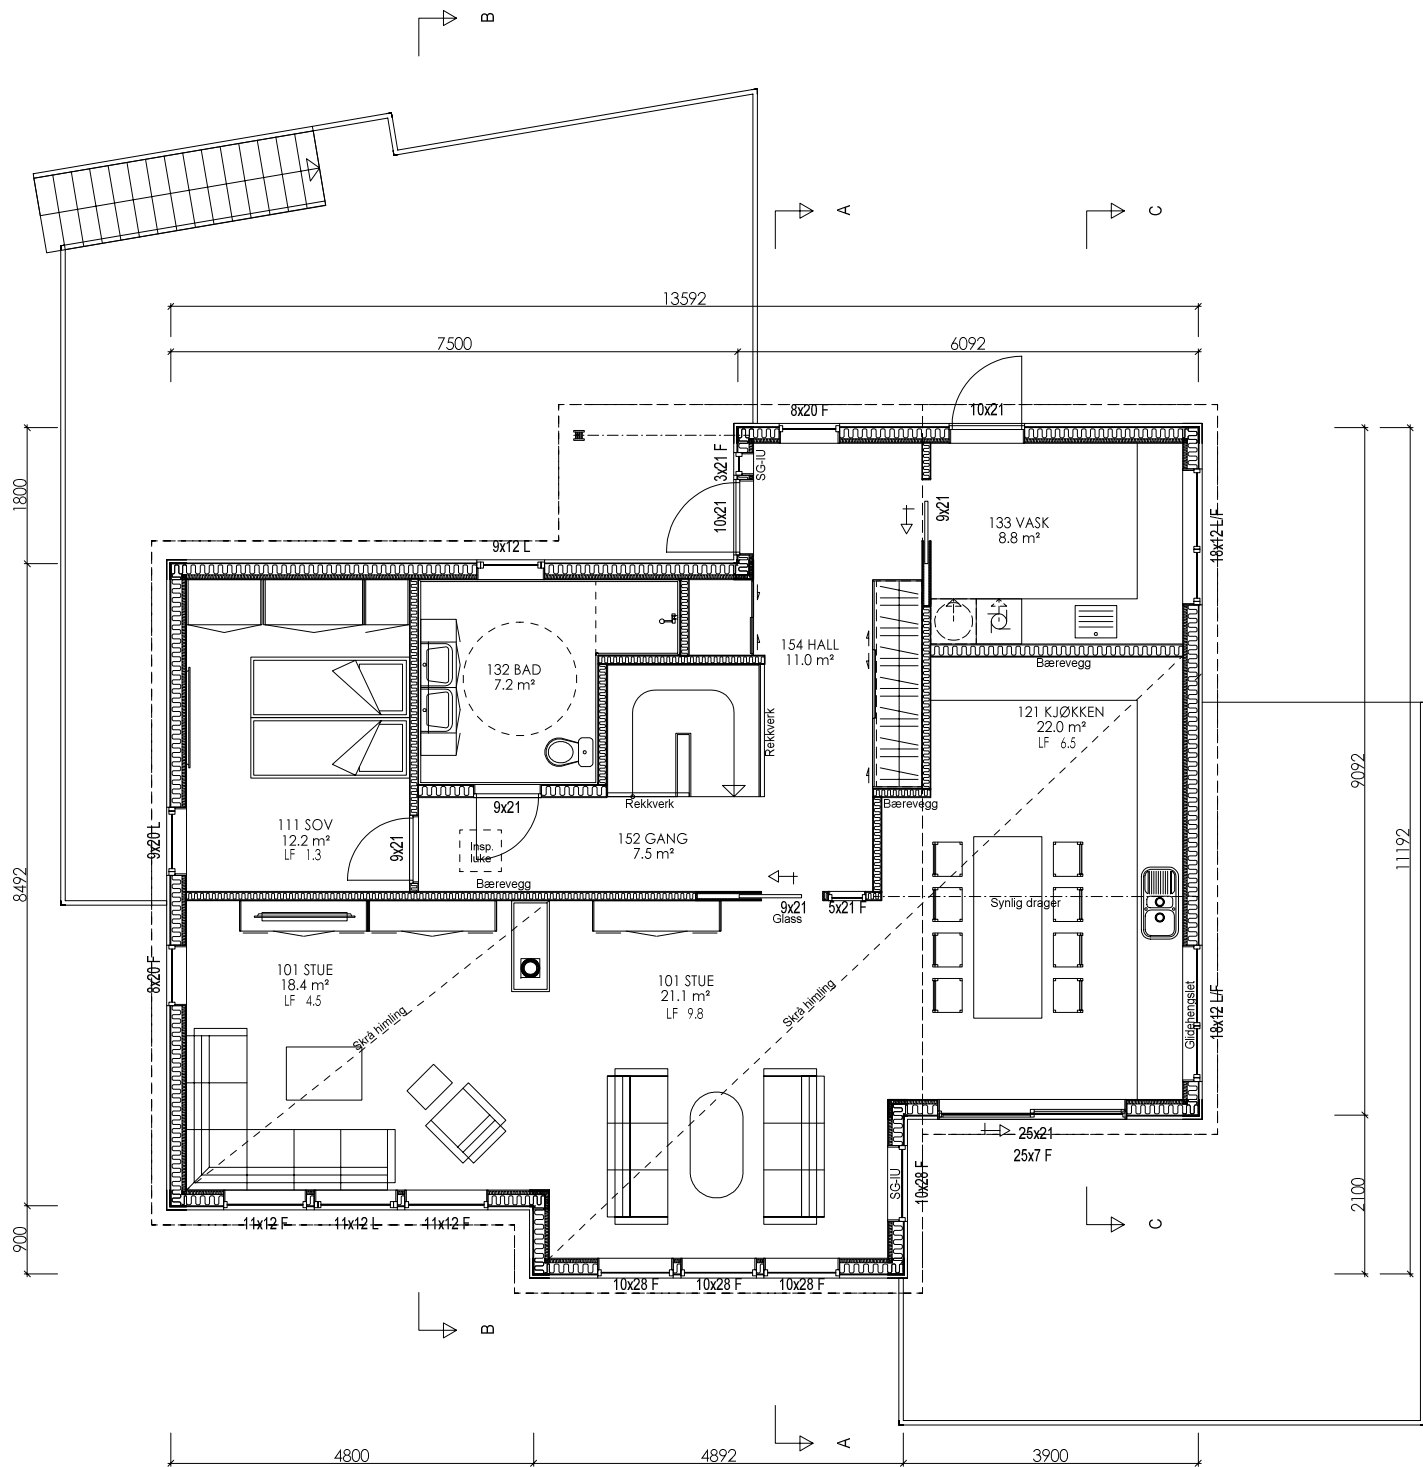

1.ETASJE

Målsetting på utside stenderverk/mur

For isolasjonsmengder og U-verdier, se varmetapsberegning

Tegning/prosjektering er ikke kontrollert mot plassering i terreng.

SG-IU	Sikkerhetsglass innside/utside
SG-I	Sikkerhetsglass innside
SG-U	Sikkerhetsglass utside
Vindu f.o.m. andre etg. skal ha barnesikring	


AREAL	BRA	P-Rom
Bileilighet		
Underetasje/Kjeller	111.7	83.6
Hovedplan/1.etg.	116.0	116.0
Loftplan/2.etg.		
Garasje/Carport/Utv. bod	43.8	
Åpent verb. areal	51.0	
SUM Hovedleilighet	322.5	199.6
Loft-bredde ved 1,9m høyde:		
Bebygd areal, BYA :	229.9	
Diverse :		

F Endringer etter e-post 25.07.16
E Endret på balkong.
D Endringer etter e-post 06.07.16
C Endringer etter e-post 05.04.16
B Byggesøknadstegninger
A Endringer etter mail av 01.06.15
Rev.nr.: Rev.:


KAB 26.07.16
KAB 18.07.16
KAB 15.07.16
OMF 08.04.16
BBW 05.06.15 MAH
BBW 02.06.15
Tegn. / Dato: Kontr.:

Tiltakshaver : Tina Medhus Eide og Andreas Reksten Byggeplass : Heiane 18, Frekhaug Kommune : Meland					Nr. A01+
Målestokk: 1:100	DAK av: BBW	Dato: 28.05.15	Kontr.:	Dato:	Arkivnr.:16845
Tegning PLAN			Hustype ENEBOLIG SPESIAL		
Arkitekt:		Denne tegning tilhører Nordbohus AS. Etterligning kfr. lov om åndsverk av 12.5.1961			




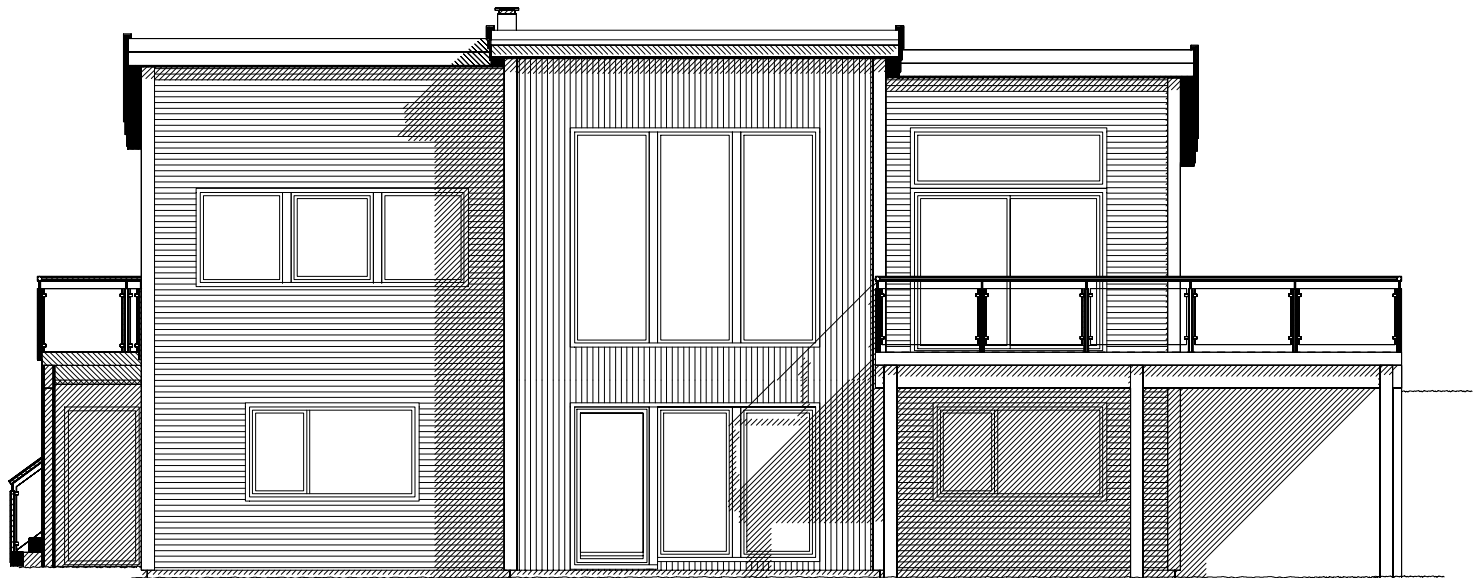


FASADE MOT SØR-ØST

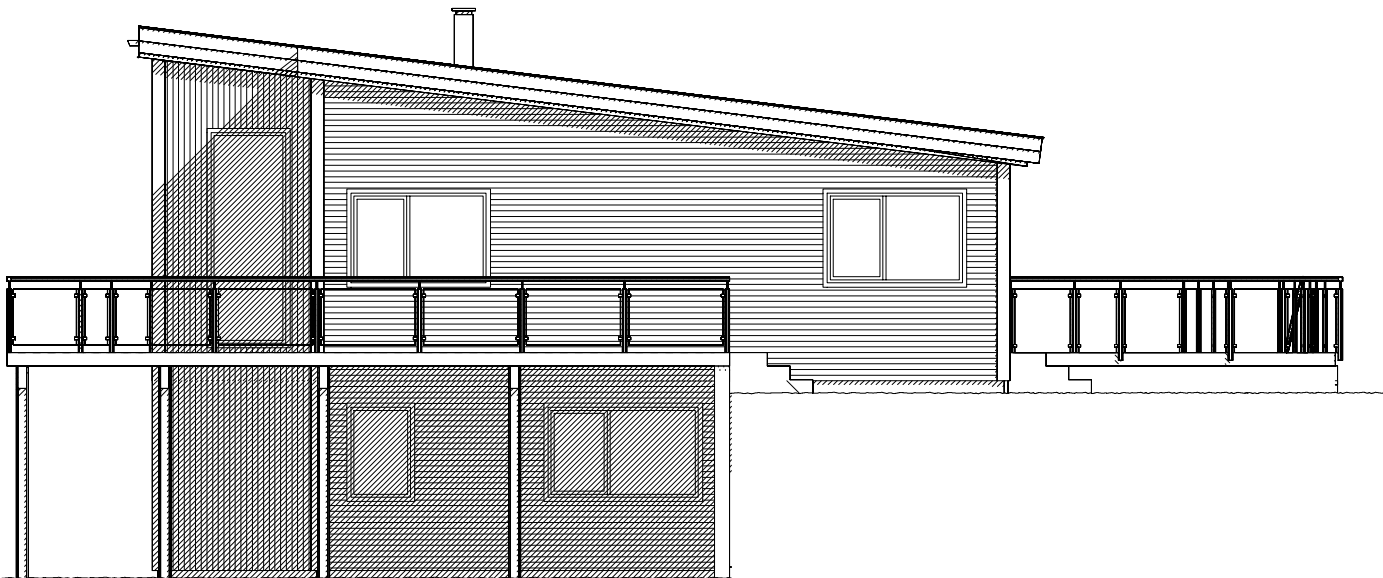

FASADE MOT NORD-ØST

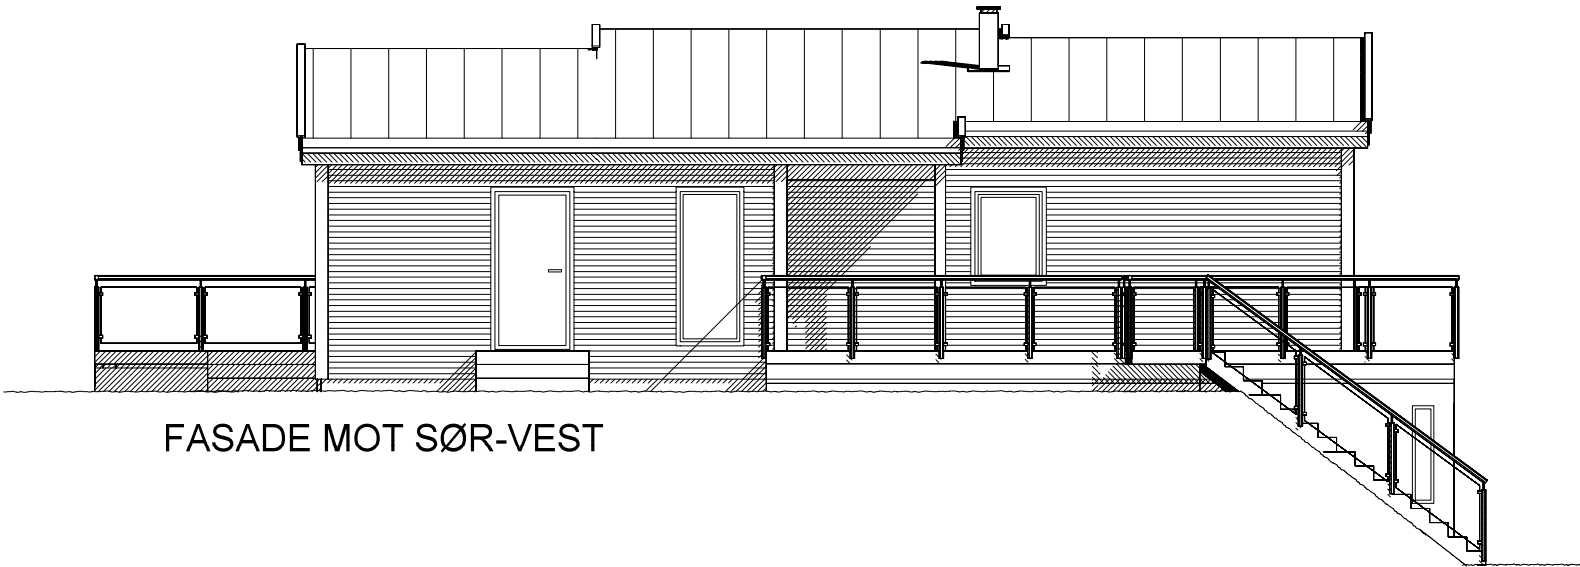


FASADE MOT SØR-VEST

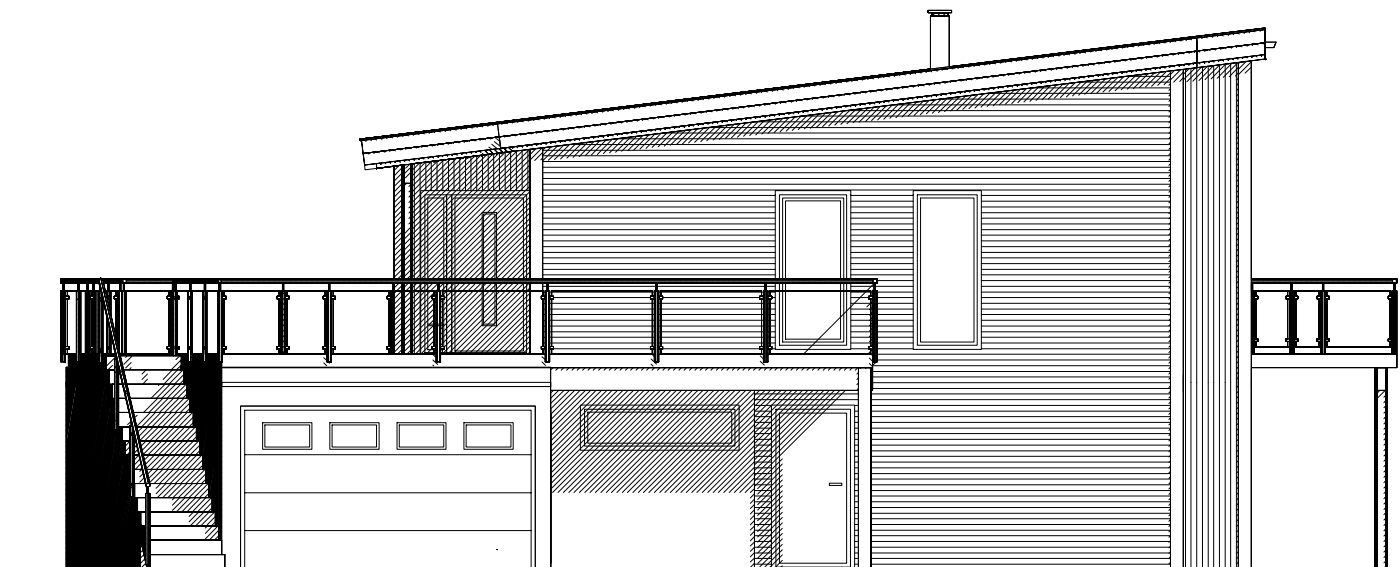


FASADE MOT NORD-VEST

G F E D C B A	Endringer etter e-post 25.07.16				KAB	26.07.16	MAH
	Endret på balkong.				KAB	18.07.16	
	Endringer etter e-post 06.07.16				KAB	15.07.16	
	Endringer etter e-post 05.04.16				OMF	08.04.16	
	Justert takutstikk				OMF	17.03.16	
	Byggesøknadstegninger				BBW	05.06.15	
Endring i henhold til mail av 01.06.15				BBW	02.06.15		
Rev.nr.:		Rev.:		Tegn. / Dato:		Kontr.:	
Tiltakshaver : Tina Medhus Eide og Andreas Reksten						Nr. A05+	
Byggeplass : Heiane 18, Frekhaug							
Kommune : Meland							
Målestokk: 1:100		DAK av: BBW	Dato: 28.05.15	Kontr.:	Dato:	Arkivnr.:16845	
Tegning FASADER				Hustype ENEBOLIG SPESIAL			
Arkitekt:			Denne tegning tilhører Nordbohus AS. Etterligning kfr. lov om åndsverk av 12.5.1961.				

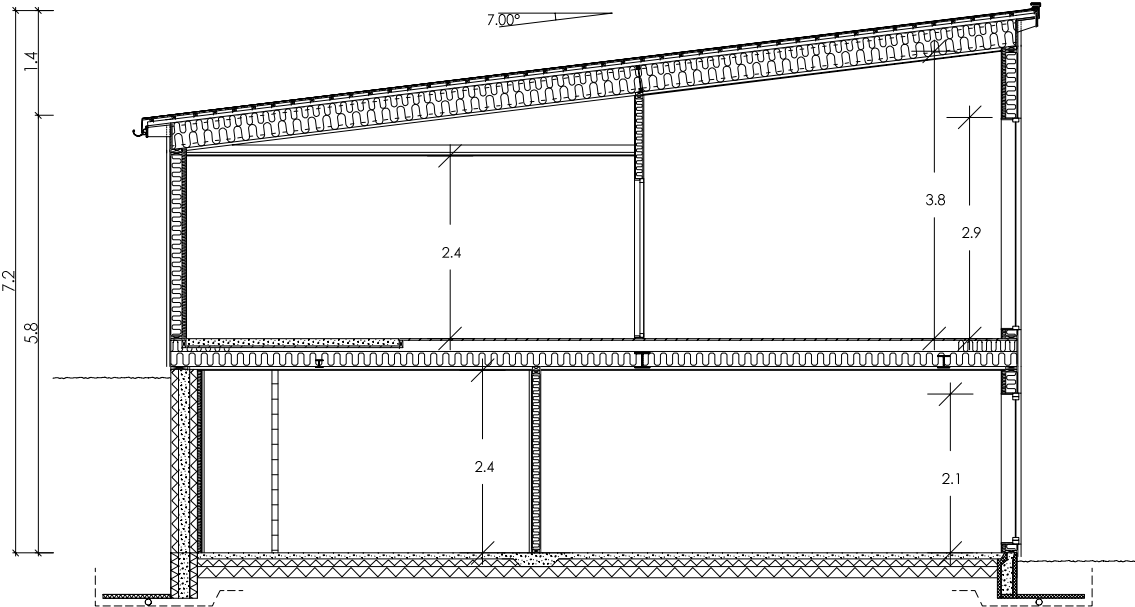

SNITT A-A

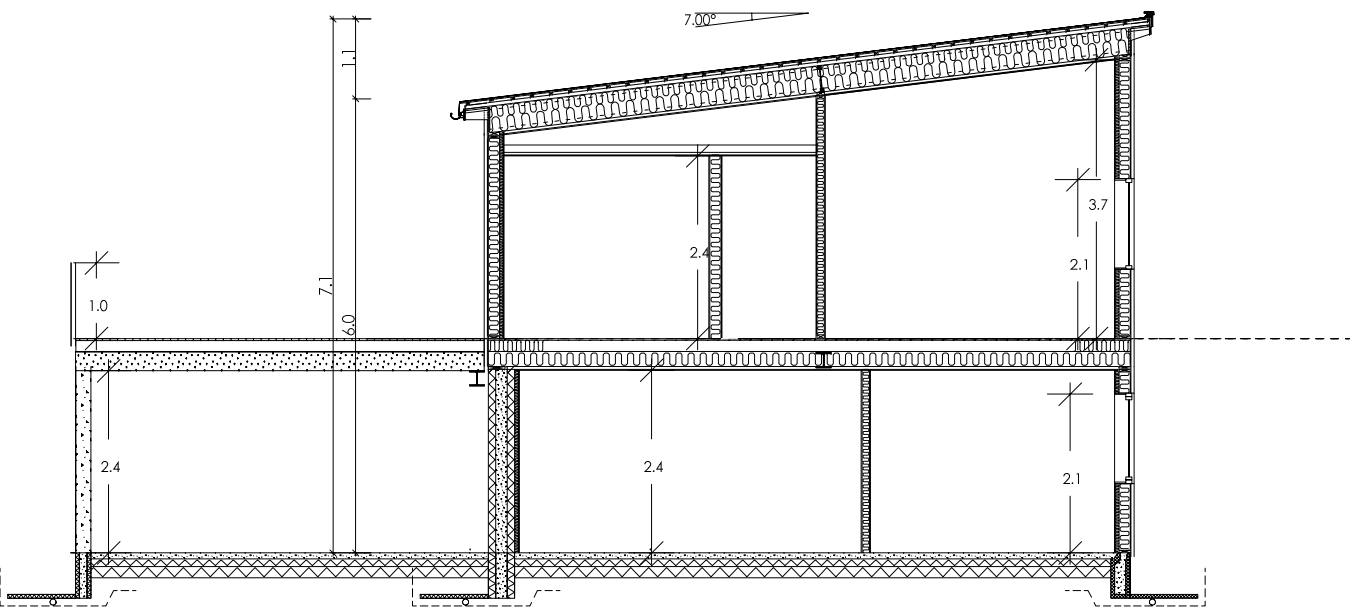

SNITT B-B

E	Endringer etter e-post 25.07.16	KAB	26.07.16	
D	Endringer etter e-post 06.07.16	KAB	15.07.16	
C	Endringer etter e-post 05.04.16	OMF	08.04.16	
B	Byggesøknadstegninger	BBW	05.06.15	MAH
A	Endringer etter mail av 01.06.15	BBW	02.06.15	
Rev.nr.:	Rev.:	Tegn. / Dato:	Kontr.:	
Tiltakshaver : Tina Medhus Eide og Andreas Reksten				Nr. A02+
Byggeplass : Heiane 18, Frekhaug				
Kommune : Meland				
Målestokk: 1:100	DAK av: BBW	Dato: 28.05.15	Kontr.:	Dato:
Tegning SNITT			Hustype ENEBOLIG SPESIAL	Arkivnr.:16845
Arkitekt:		Denne tegning tilhører Nordbohus AS. Etterligning kfr. lov om åndsverk av 12.5.1961.		