

Søknad om oppretting / endring av matrikkeleining / rekvisisjon av oppmålingsforretning

Søknad om oppretting av grunneigedom m.m i medhald av plan- og bygningslova (pbl §20-1m av 27.06.2008) og rekvisisjon av oppmålingsforretning i medhald av matrikellova (jf. kap. 3 og 7 i matrikellova med tilhørende føresegn).

Søknaden skal sendast til:		Kommunen sitt sak/arkivnr.:	
 Meland kommune			
Adresse:	Postnr:	Poststad:	
Postboks 79	5906	Frekhaug	
E-post: postmottak@meland.kommune.no			

1. Egedom

Gnr. 51	Bnr. 103	Fnr.	Snr.	Adresse
Gnr.	Bnr.	Fnr.	Snr.	Adresse
Gnr.	Bnr.	Fnr.	Snr.	Adresse

2. Søknad om oppretting/ endring av matrikkeleining / grensejustering / klarlegging av grense m.m.

☐ A. Oppretting av grunneigedom	☐ E. Grensejustering (max 5% av minste eiged. sitt areal)
☐ B. Oppretting av anleggs-/volumeigedom (over/under bakken)	☒ F. Klårlegging av eksisterande grense / grensepåvising
☐ C. Arealoverføring (tilleggsareal til eks. grunneigedom)	☐ G. Matrikulering av grunn som ikkje er matrikulert
☐ D. Ny festegrund for meir enn 10 år	☐ H. Matrikulering av jordsameige
	☐ I. Uteareal til eigarseksjon

Søknad i samsvar med godkjent plan: Ja: Nei:

☐	☐	☐
--------------------------	--------------------------	--------------------------

☐ Reg.plan ☐ Kommuneplan

Søknad utan samsvar med plan krev i tillegg søknad om dispensasjon. Sjå pkt 5

3. Oppmålingsforretning (Må fyllast ut ved pkt. 2 A, B, C eller D)

Sjå rettfering

☒ A. Iverksetting av arbeid med oppmålingsforretning frå det tidspunkt løyve etter pbl er gyldig. (mest vanleg)	
☐ B. Utsetjing av arbeid med oppmålingsforretning etter pbl § 21-9 fjerde ledd, inntil 3 år. <u>Søklar</u> må rekvirera oppmåling innan fristen.(pkt D)	
☐ C. <u>Søknad</u> om matrikelføring med utsett oppmålingsforretning etter matrikellova § 6 andre ledd, forskrifta § 25. (inntil 2 år)	

Grunngjeving for pkt C (påkrevd):

☐ D. Rekvisisjon av oppmålingsforretning som har vore utsett etter pkt 3B. Gjeld saksnr.:

4. Oppretta matrikkeleining skal nyttast til:

☐ Sjølvstendig eigedom	☐ Tilleggsareal til Gnr / Bnr :
☐ Bustadhus	☐ Landbruk/fiske
☐ Fritidshus	☐ Naust
☐ Industri/bergverk	☐ Garasje / uthus
☐ Varehandel/bank/hotell/restaurant	☐ Offentleg veg / kommunikasjonsanlegg / teknisk anlegg
☐ Offentleg verksemd	☐ Anna:

5. Dispensasjonssøknad

☐ Arealbruk i kommuneplan / reguleringsplan	Dispensasjonssøknad skal grunngjevast særskilt, jfr. Plan- og bygningslova § 19-2 av 27.06.2008. Grunngjeving for dispensasjon skal gjevast på eige ark.
☐ Krav om regulering i kommuneplan	
☐ Anna (lov, føresegn, vedtekt, plan)	
☐ Strandsone	
Hugs å kryse av for søknad om disp. på nabovarselet.	

Søknad om oppretting / endring av eigedom til oppføring av bygning krev sikra nødvendige rettar til veg, vatn og avløp. Slike rettar skal vera på plass før søknaden vert behandla og dokumentasjon på nye rettar skal ligge vedlagt søknaden.

6. Tilkomst - pbl. § 27.4 og veglova §§ 40-43

Dokumentasjon på vegrett skal leggjast ved. Sjå pkt. 8.

☐ Riksveg / Fylkesveg/ Europaveg	☐ Kommunal veg	☐ Privat veg
☐ Ny avkjørsel frå off. veg	☐ Kopi av søknad om løyve til avkjørsel skal leggjast ved.	☐ Løyve til avkjørsle er gjeve - jf. Vedlegg.
☐ Utvida bruk av eksisterande avkjørsel		

7. Vassforsyning (pbl. § 27.1) og Avløp (pbl. §27.2)

Dokumentasjon på gitt løyve VA skal leggjast ved. Sjå pkt. 8.

☐ Offentleg vassverk	☐ Anna vassforsyning	☐ Offentleg avløp	☐ Privat enkelt- / fellesanlegg (Avløp)
---	---	--	--

8. Dokumentasjon på nye bruksrettar og servituttar på arealet som søknaden gjeld.

☐ Tilkomst sikra iflg vedlagt dokument.	☐ Ikkje aktuelt i denne saka
☐ Vassforsyning sikra iflg vedlagt dokument.	☐ Ikkje aktuelt i denne saka
☐ Avløp sikra iflg vedlagt dokument.	☐ Ikkje aktuelt i denne saka

9. Eksisterande bruksrettar og servituttar på arealet som søknaden gjeld.

Kva slags rett? (vegrett, brønnrett, naustrett o.s.v.):

☐ Retten er tinglyst	☐ Retten er ikkje tinglyst. - Rettshavar (Gnr./Bnr.):
---	--

10. Vedlegg (kryss av)

☐ Situasjonsskart / delingsplan i rett målestokk (påkrevd)	☐ Fullmakt
☐ Gjenpart av nabovarsel (påkrevd for saker etter pkt. 2 A-D og I)	☐ Firma-attest
☐ Avtalar, dokumentasjon, private servituttar	☐ Skildring av søknaden / tiltaket på eige ark
☐ Søknad om dispensasjon	☐ Uttale/ samtykke frå andre off. mynde:
	☐ Anna:

11. Spesifikasjon av parsellar det er søkt om

Ved fleire parsellar: Føyr på eiga liste

Parsellnr:	Areal m ²	Parsellen skal nyttast til:	Evt namn og adresse på kjøpar / festar:

12. Underskrift av akt. heimshavar / fullmaktshavar / andre etter MI §9

Bruk eige ark ved for lite plass

Heimel for søknad/ rekvisisjon må fyllast ut nedanfor. (påkrevd)

Sjå rettleiing.

Rekv. kravd etter MI §9 1.ledd a

☒ Heimshavar (mest vanleg)

Rekv. kravd etter MI §9 1.ledd b-h, eller 2.ledd a-b

☐ (dok. er påkrevd)

Oppgje ledd og bokstav for heimel:

Namn på søkjar (blokkbokstavar):

Adresse

KAS A. JOHNSEN

SUSJELANGERVEGEN 408, 5917 ROSSLAND

Underskrift (påkrevd):

E-post: kaj.johnsen87@gmail.com

Telefon

Dato



93099791

1/9-16

Namn på søkjar (blokkbokstavar):

Adresse

E-post:

Telefon

Dato

Underskrift (påkrevd):

Faktura skal sendast til:

Gjeld ved fleire rekvirentar eller dersom advokat rekvirerer.

Namn (blokkbokstavar)

Adresse

KAS JOHNSEN

SUSJELANGERVEGEN 408
5917 ROSSLAND

SITUASJONSKART

Gnr/Bnr: 51/103
Adresse:
Eigar/søkar: Kaj Alexander Johnsen

Kvalitet : FKB-B

Gjeldande plan : Kommuneplan
Planformål : Naustområde


Vår referanse: PAS

Sign.




Målestokk: 1:500
Dato: 01.09.2016

MELAND
KOMMUNE

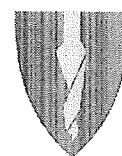

== Gjerde
- - - Usikker eigedomsgrense
..... Målt eigedomsgrense

 Bolighus
 Andre bygg

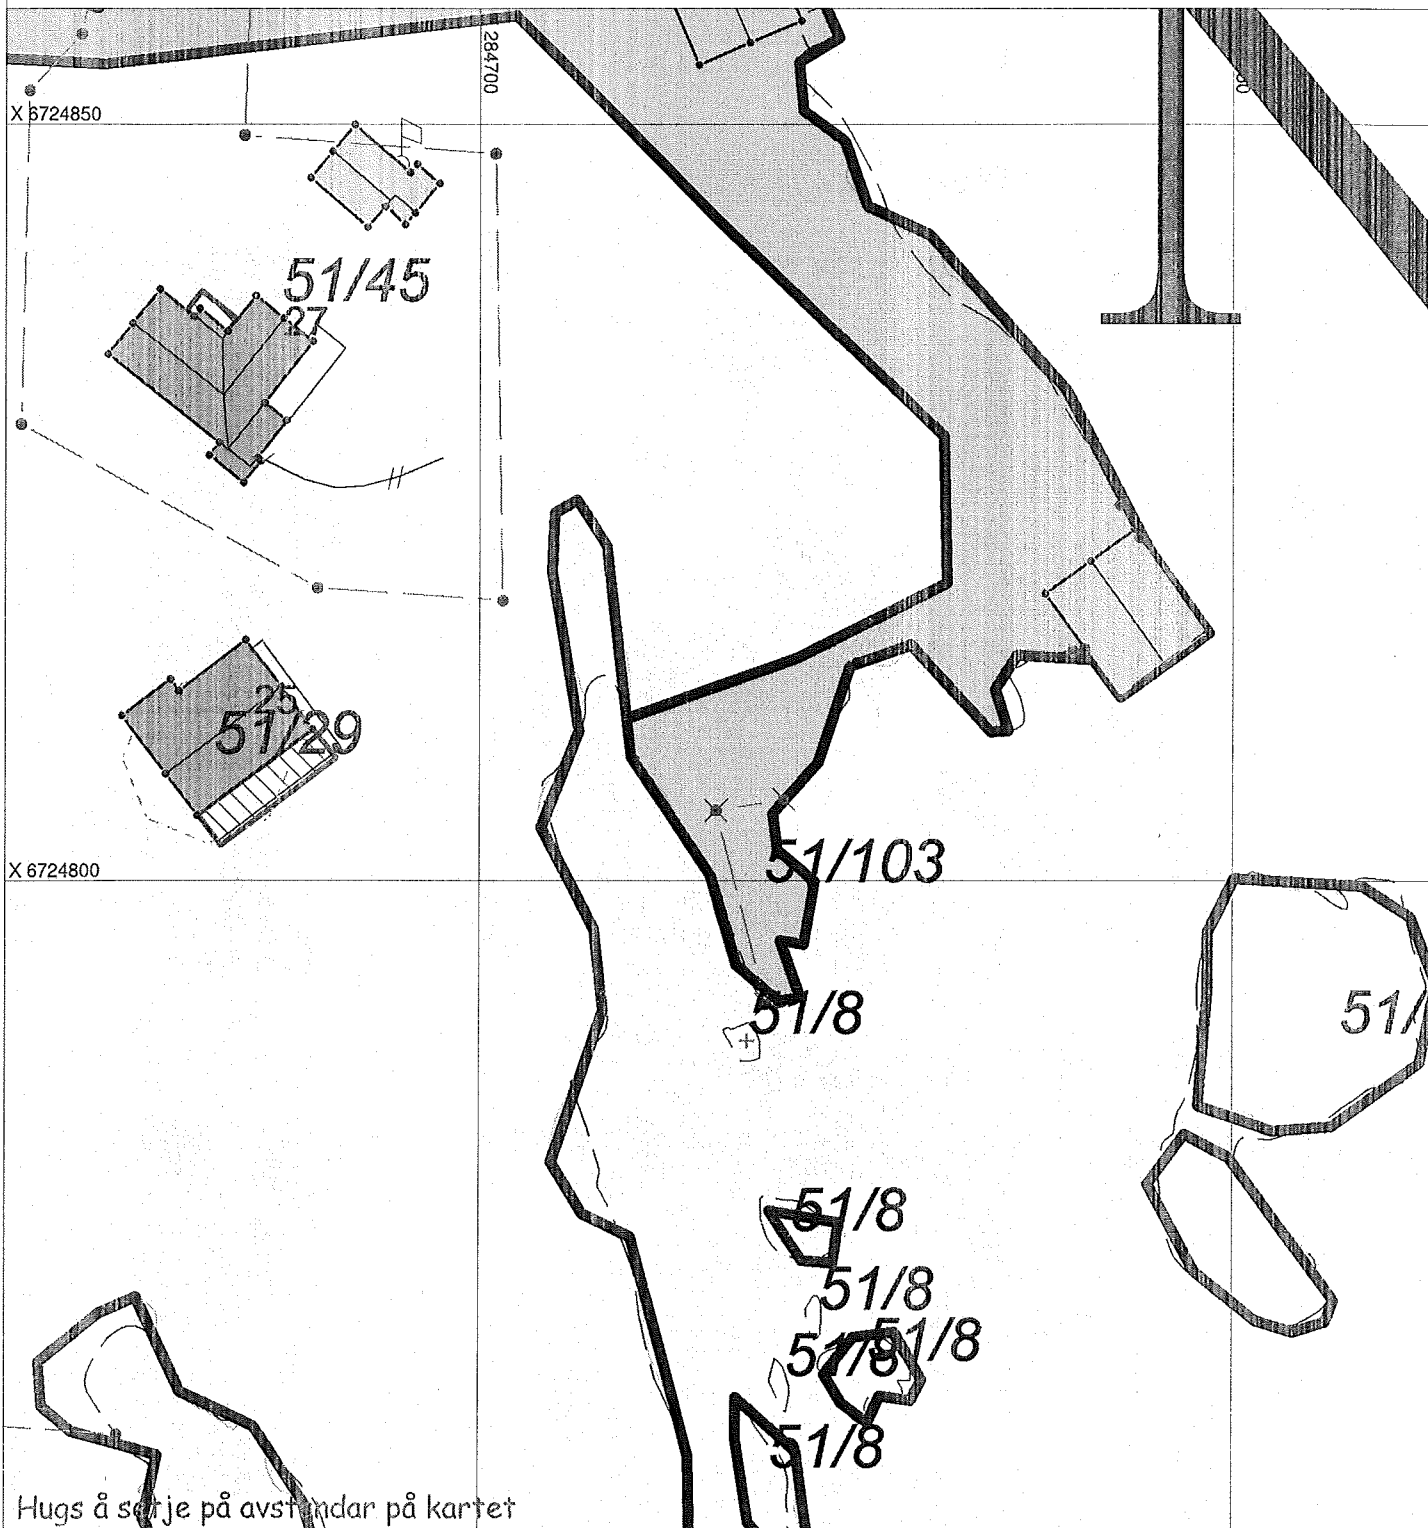

SITUASJONSPLAN

 Tiltak

Underskrift Situasjonsplan

Dato