

SITUASJONSKART

Gnr/Bnr: 36/96
 Adresse: Riplevikvegen
 Eigar/søkar: Åse-Helen Holm

Kvalitet: FKB-B

Gjeldande plan: Kommuneplan
 Planformål: Fritidseieendom eksisterande

Vår referanse: Amg

Sign.




Målestokk: 1:1000
 Dato: 30.03.2016

MELAND
 KOMMUNE



- Gjerde
- Usikker eigedomsgrense
- Målt eigedomsgrense
- Bolighus
- Andre bygg

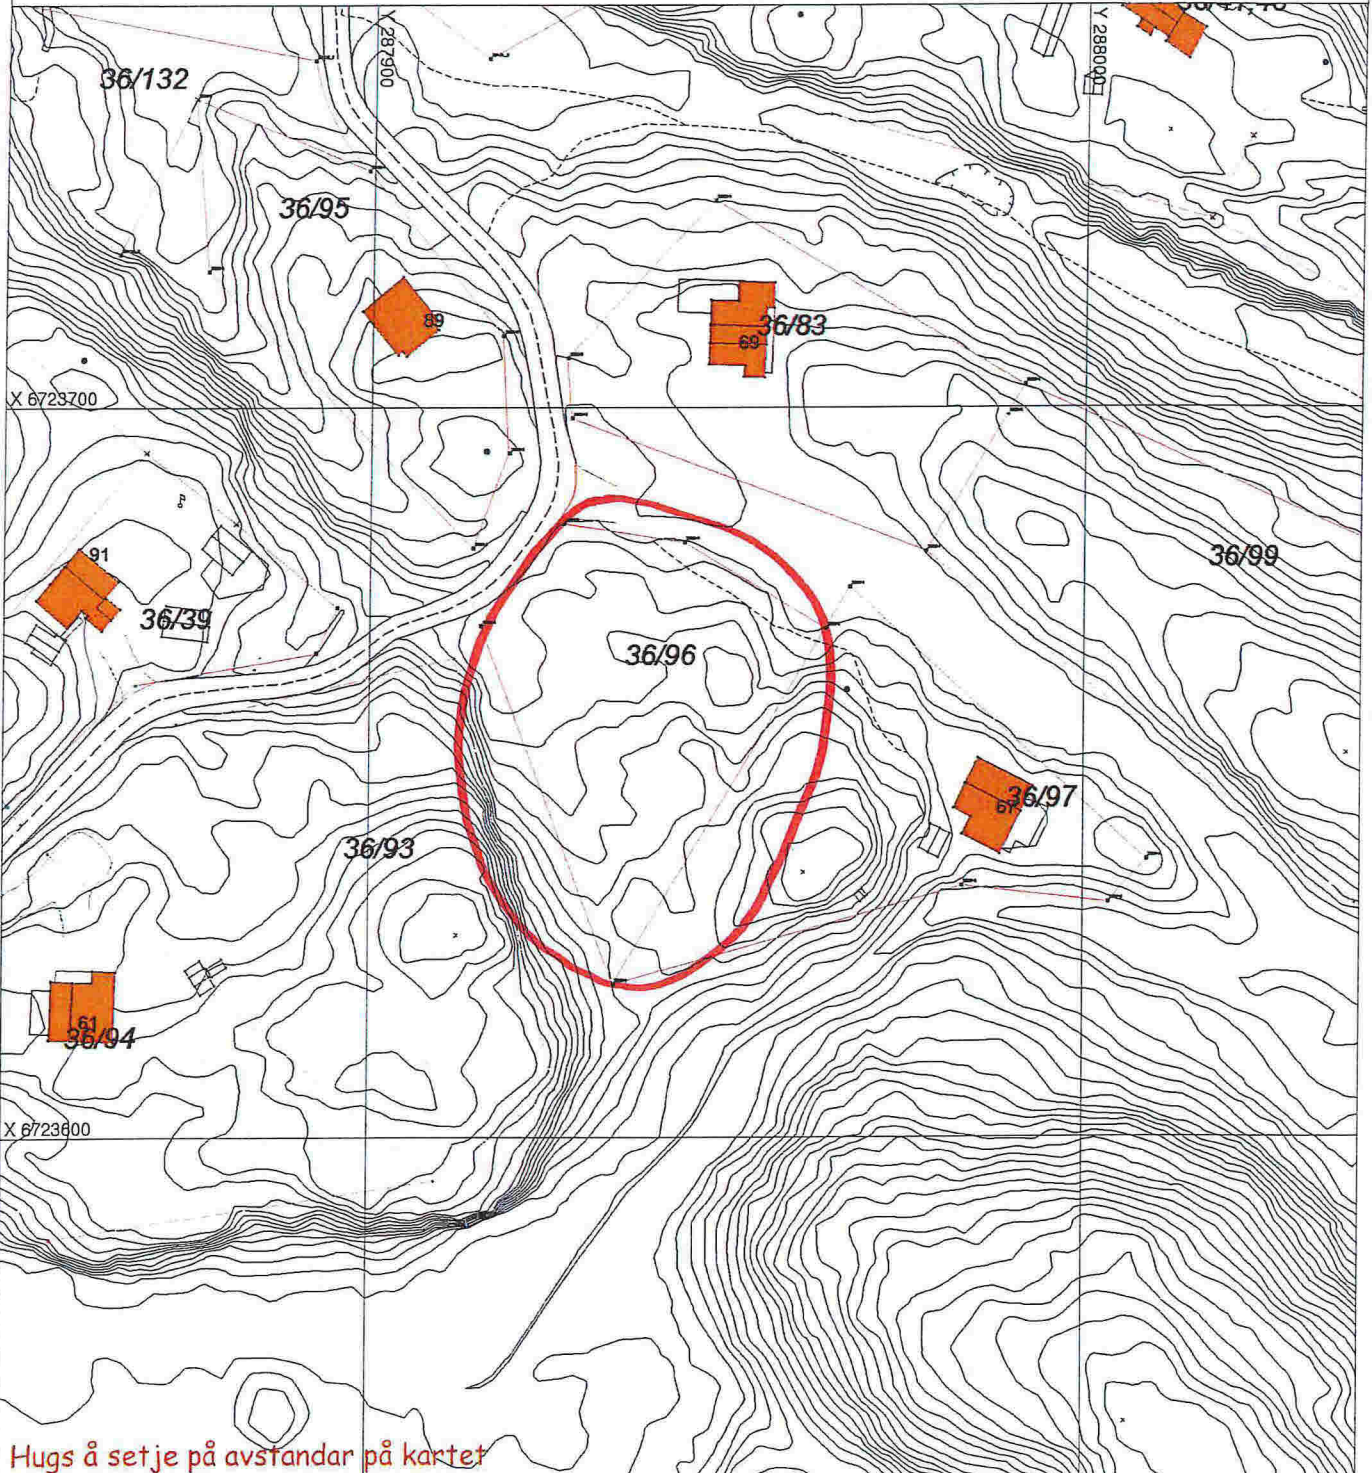

Hugs å setje på avstandar på kartet

SITUASJONSPLAN

Tiltak

Underskrift Situasjonsplan _____ Dato _____

VEDLEGG D2

SITUASJONSKART

Gnr/Bnr: 36/96
Adresse: Riplevikvegen
Eigar/søkar: Åse-Helen Holm

Kvalitet: FKB-B

Gjeldande plan: Kommuneplan
Planformål: Fritidseiendom eksisterande

Vår referanse: Amg

Sign:




MELAND
KOMMUNE



Målestokk: 1:1000
Dato: 30.03.2016

— Gjerde
— Usikker eigedomsgrænse
— Målt eigedomsgrænse

 Bolighus
 Andre bygg

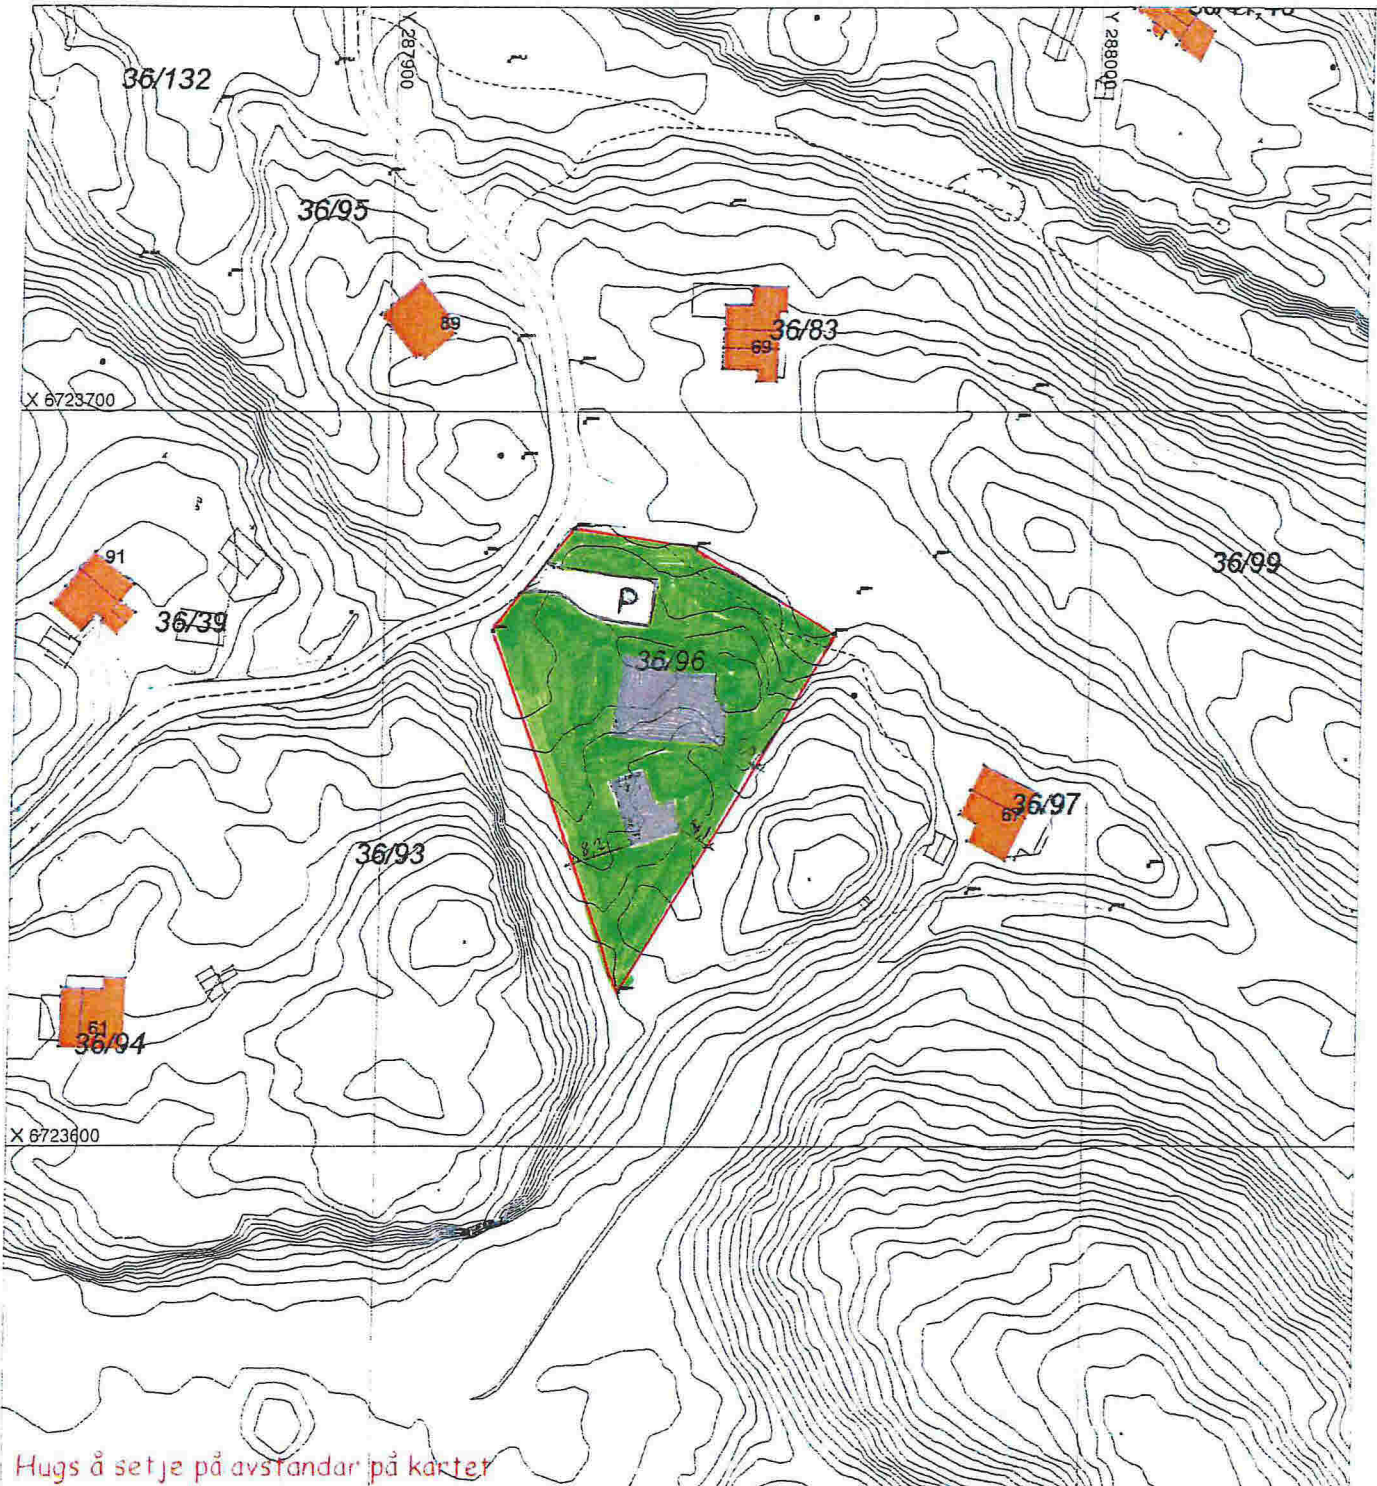

Hugs å set je på avstandar på kartet

SITUASJONSPLAN

 Tiltak

Underskrift Situasjonsplan

Dato