

1.

\*VEDLEGG Q.1

# LANDSTEDSBRYGGE


fra VESTLANDSBRYGGEN

Vi har re-designet vår landstedsbrygge og har byttet ut trerammen med galvanisert stål. Dette er gjort for å strømlinje produksjonen og forenkle lagerholdet. Dette kommer kunden til gode, da vi har økt kvaliteten og kan tilby denne bryggen til en mer fordelaktig pris.

Landstedsbryggen er utstyrt med 6 flytepongtonger fylt med flytestoff og har en oppdrift på ca 1900 kg. Standard utstyr inkluderer 4 fortøyningspullerter i tillegg til bøylor i hvert hjørne til forankring og fortøyning.

Flytepongtongene tar ikke skade av å ligge i is.

Denne landstedsbryggen vil vi ha kampanjetilbud på ut over våren og forsommeren. Og vil da tilby fri levering (sjøsett) Sør-Norge (syd for Trondheim)

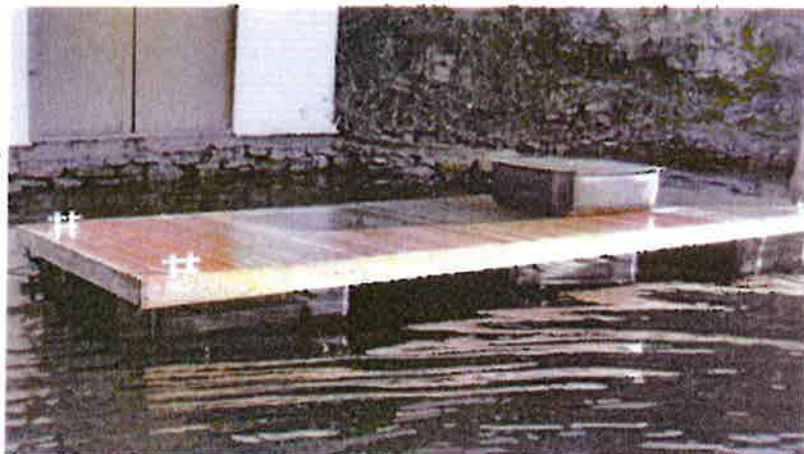


Landstedsbrygge, 2 x 5 meter

25000	Landstedsbrygge	2 x 5 meter
25100	Landgang	0,8 x 4 meter
25200	Landgang	0,8 x 5 meter



Lykkelig er den som har landstedsbrygge

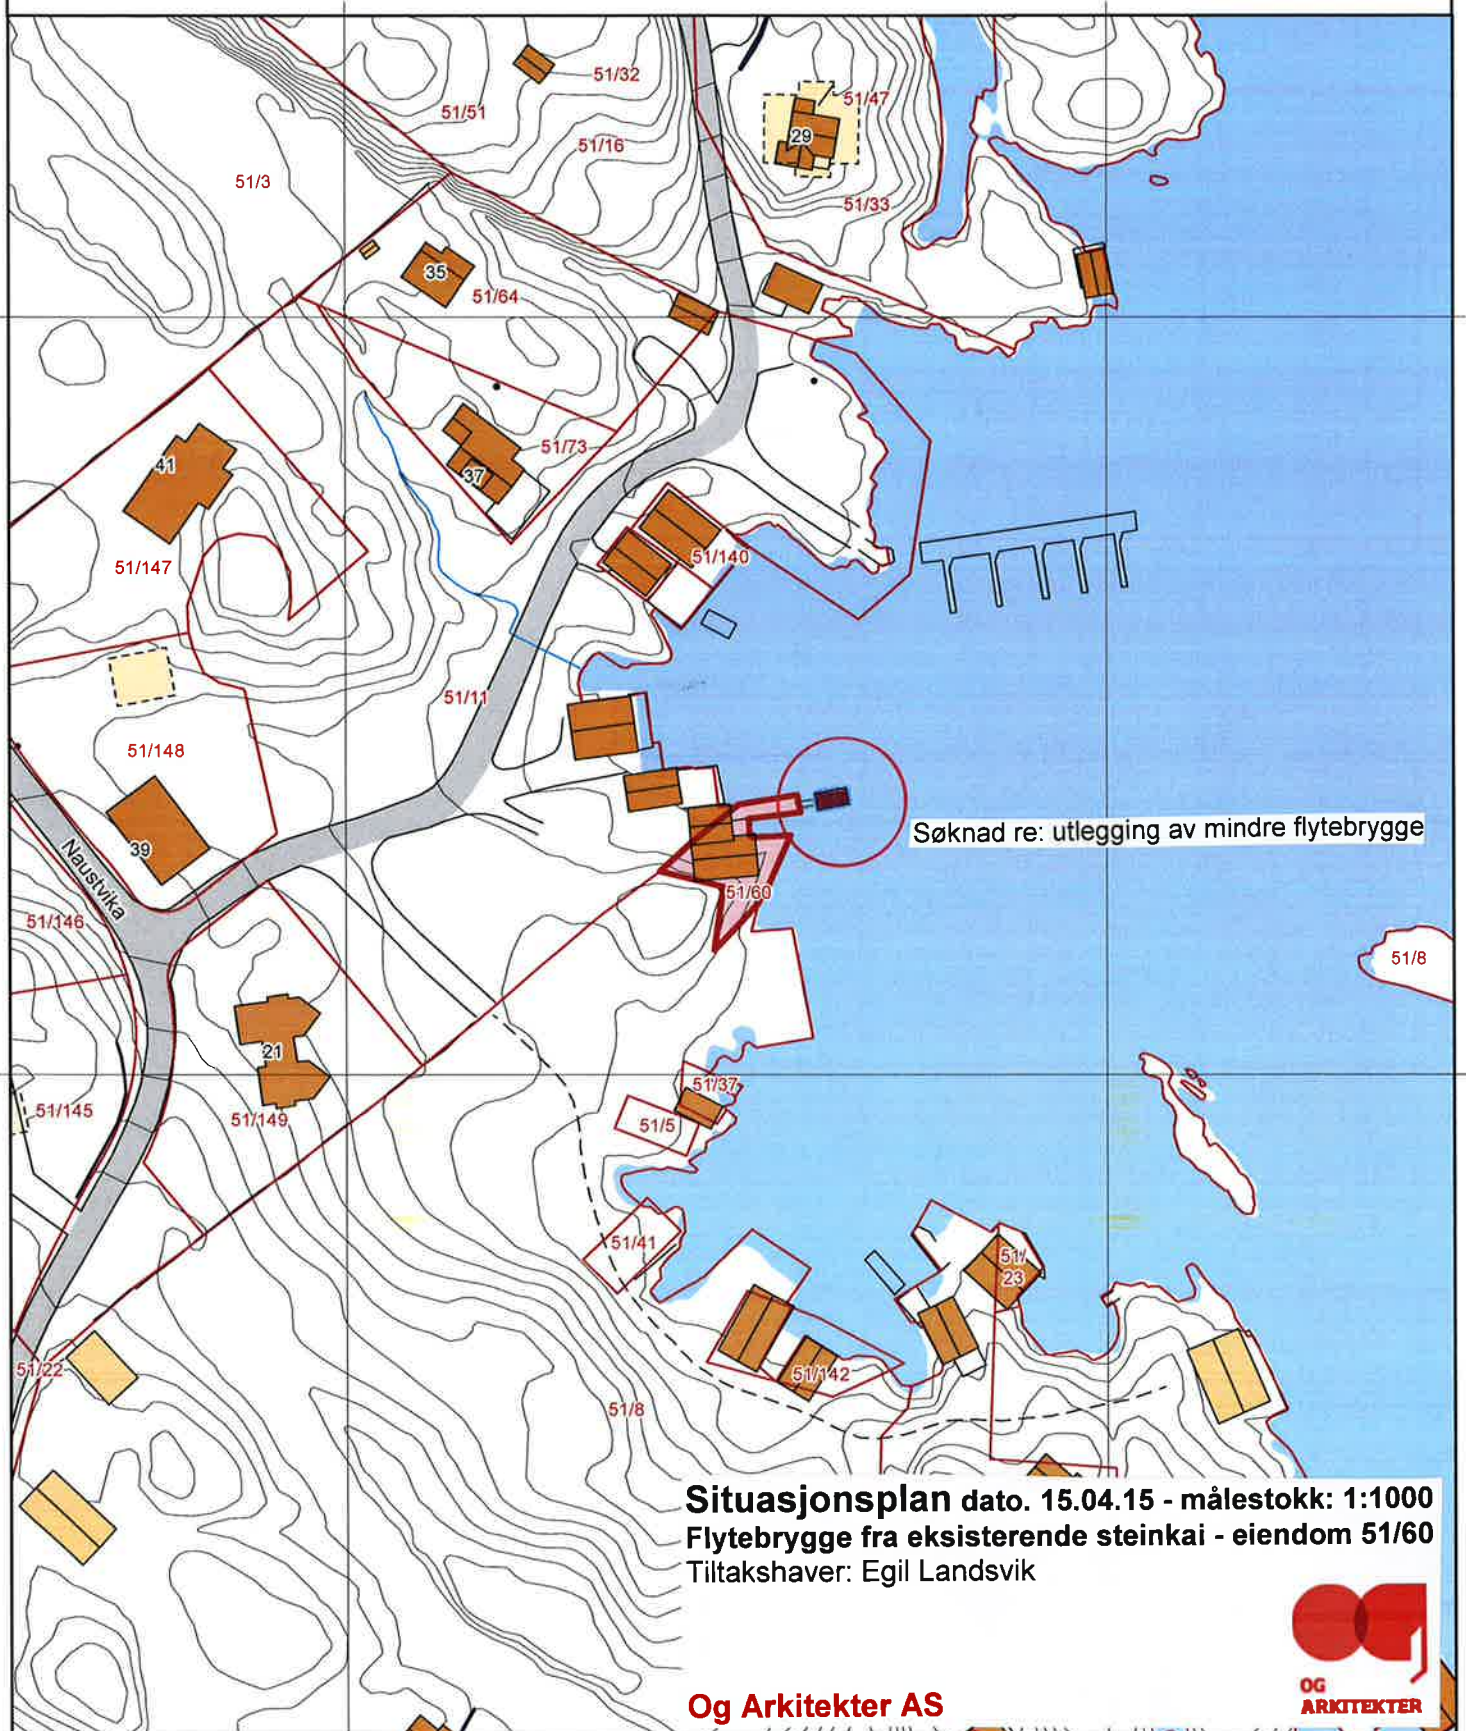


Søknad re: utlegging av mindre flytebrygge

**Situasjonsplan dato. 15.04.15 - målestokk: 1:1000**  
Flytebrygge fra eksisterende steinkai - eiendom 51/60  
Tiltakshaver: Egil Landsvik

**Og Arkitekter AS**



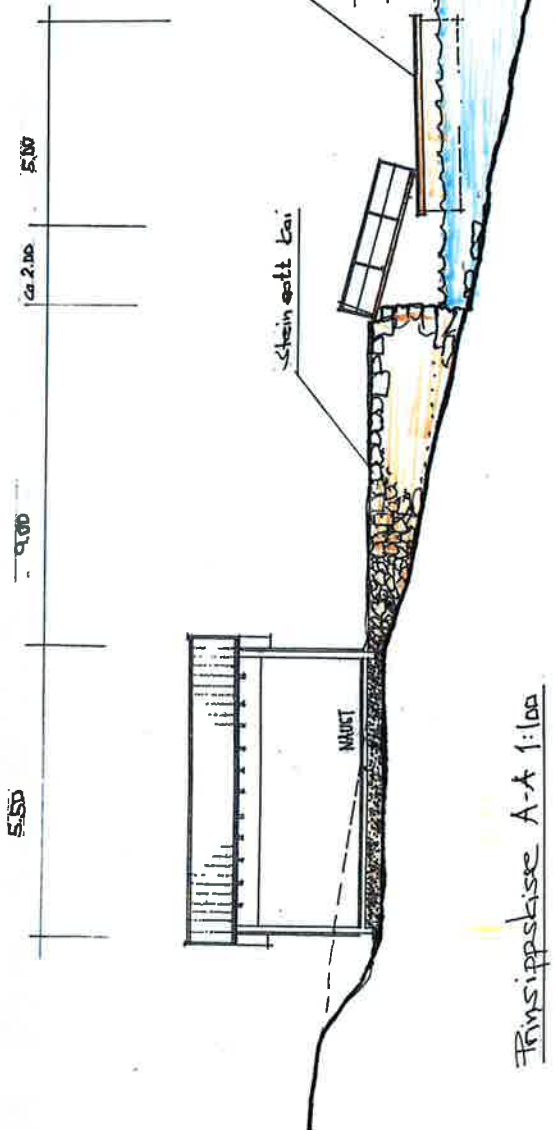

Prinsippbilde A-A 1:100

26.08.2016

3.

VEDLEGG E2.

Rev.	Dato	Beskrivelse	Tegn	Kontr.
Tegningsnavn <b>Snitt</b>				
Målestokk	Arkstørrelse	Prosj.nr.	Dato	Tegnet av
1:200	A4		15-04-16	hvl
Finnavn	Tegningsnr.	Rev.		
	A102			

Tilbehøver

Gnr./Bnr.  
Prosjektnavn

