

# SITUASJONSKART

Gnr/Bnr: 53/23  
Adresse: Skjelangervegen 671  
Eigar/søkar: Kjersti og Kjell Borlaug

Kvalitet : FKB-B

Gjeldande plan : Kommuneplan  
Planformål : Fritidsbustad

Vår referanse: Amg






Sign. ....




MELAND  
KOMMUNE



Målestokk: 1:500  
Dato: 12.09.2016

-  Gjerde
-  Usikker eigedomsgrænse
-  Målt eigedomsgrænse
-  Bolighus
-  Andre bygg

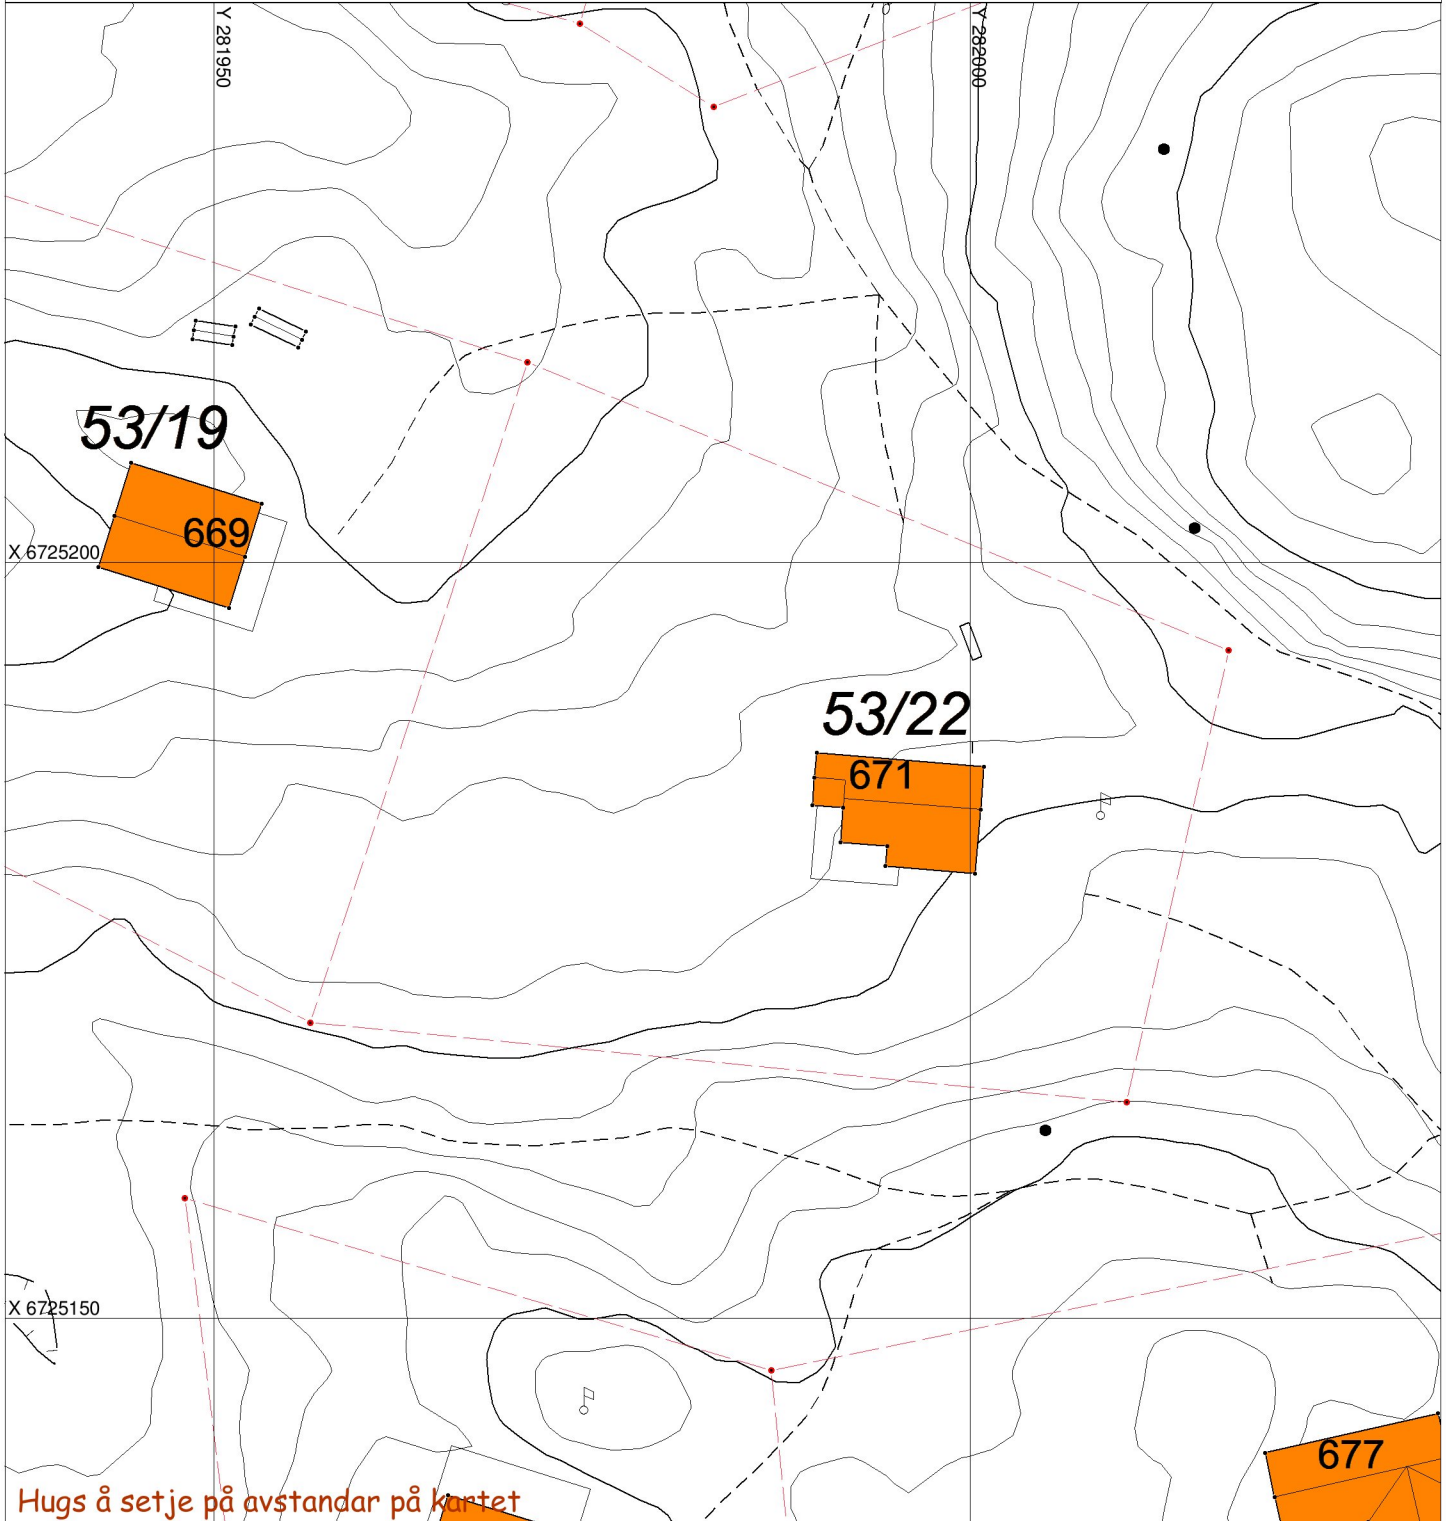

## SITUASJONSPLAN

 Tiltak

Underskrift Situasjonsplan

Dato