

SITUASJONSKART

Gnr/Bnr: 53/22
Adresse: Skjelangervegen 671
Eigar/søkar: Kjersti og Kjell Borlaug

Kvalitet : FKB-B

Gjeldande plan : Kommuneplan
Planformål : Fritidsbustad

Vår referanse: Amg






Sign.




MELAND
KOMMUNE



Målestokk: 1:500
Dato: 12.09.2016

-  Gjerde
-  Usikker eigedomsgrænse
-  Målt eigedomsgrænse
-  Bolighus
-  Andre bygg

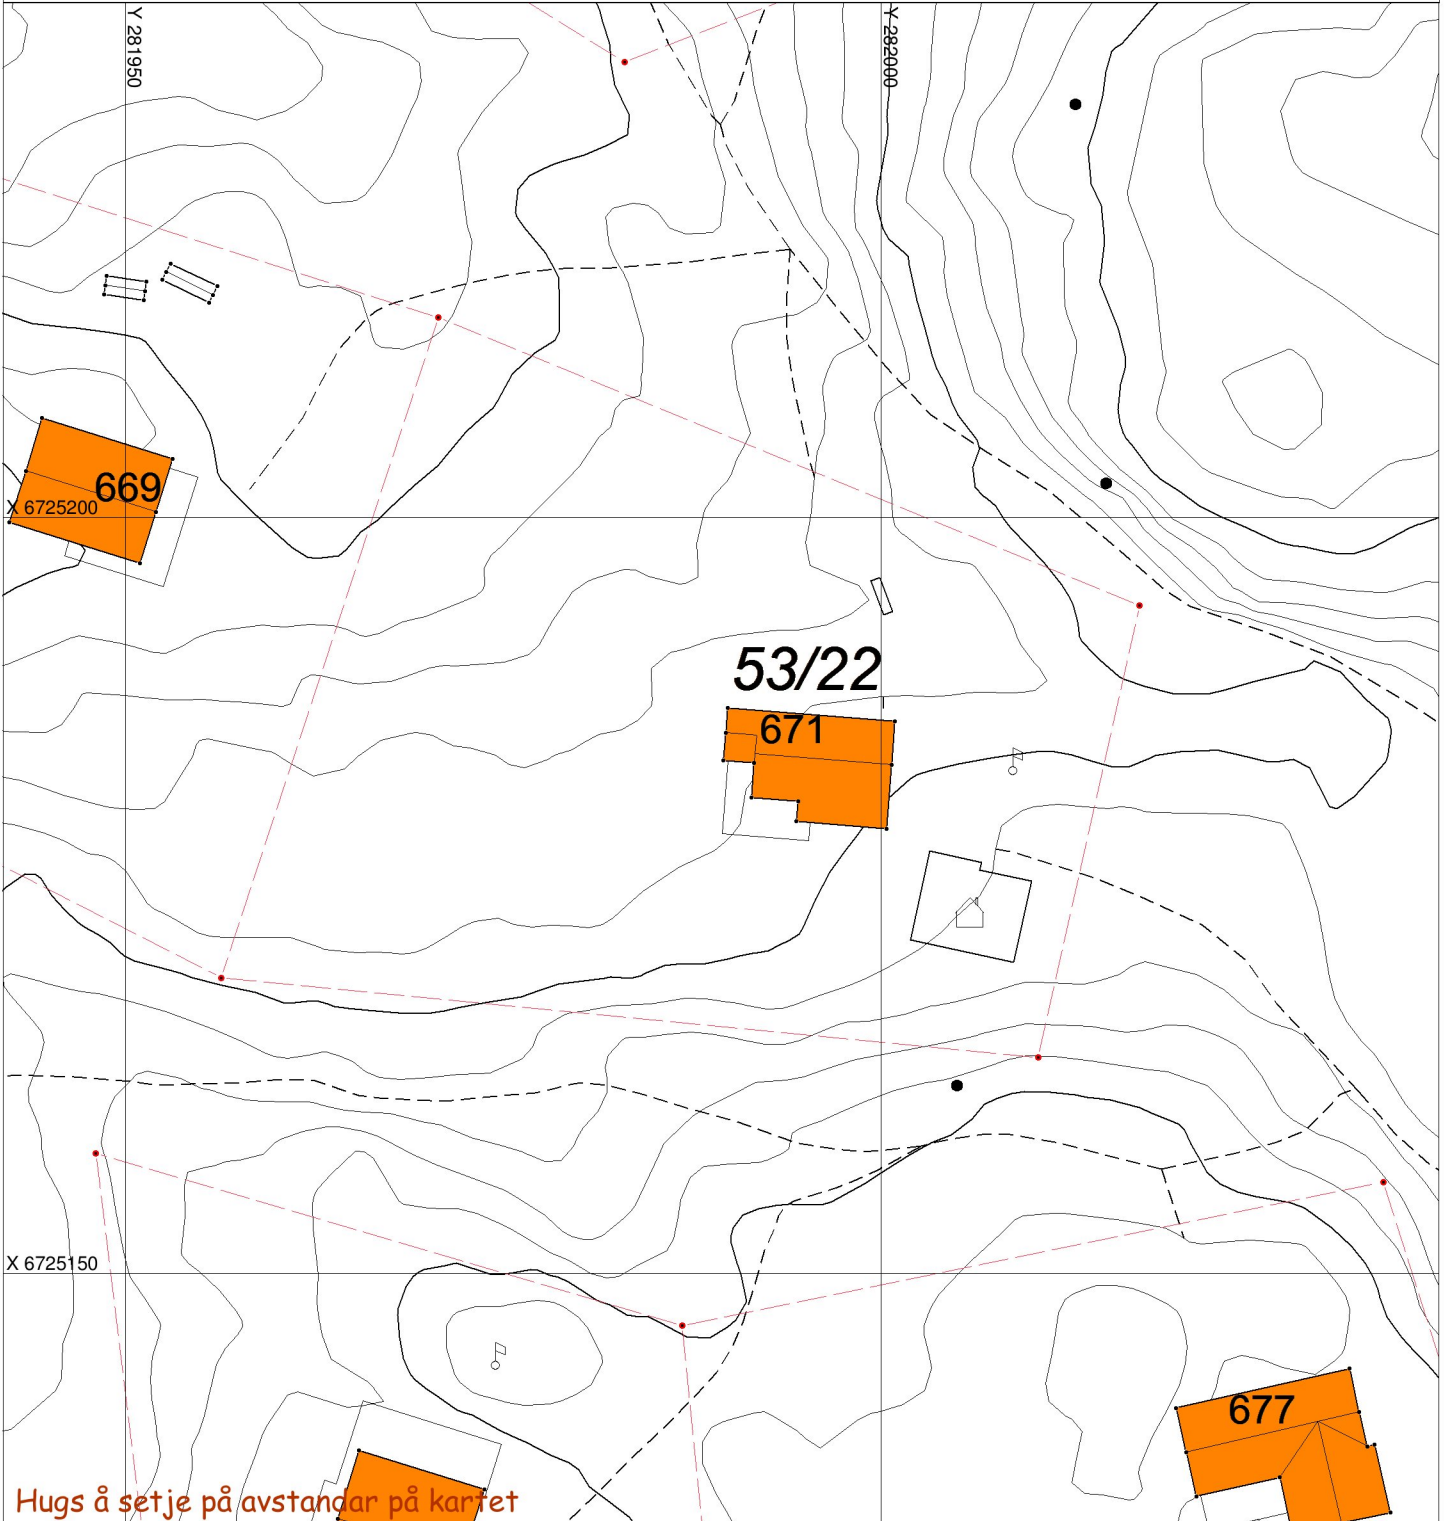

SITUASJONSPLAN

 Tiltak

Underskrift Situasjonsplan

Dato