

SITUASJONSKART

Gnr/Bnr: 23/ 233
Adresse: Galtenesvegen 113
Eigar/søkar: Dag- Tore Anfinsen

Kvalitet : Fkb-B

Gjeldande plan : Reguleringsplan
Planformål : Bustad

Vår referanse: Amg

Sign.




Målestokk: 1:500
Dato: 28.04.2014

19-May-2014
KOMMUNE



- Gjerde
- Usikker eigedomsgrense
- Målt eigedomsgrense
- Bolighus
- Andre bygg

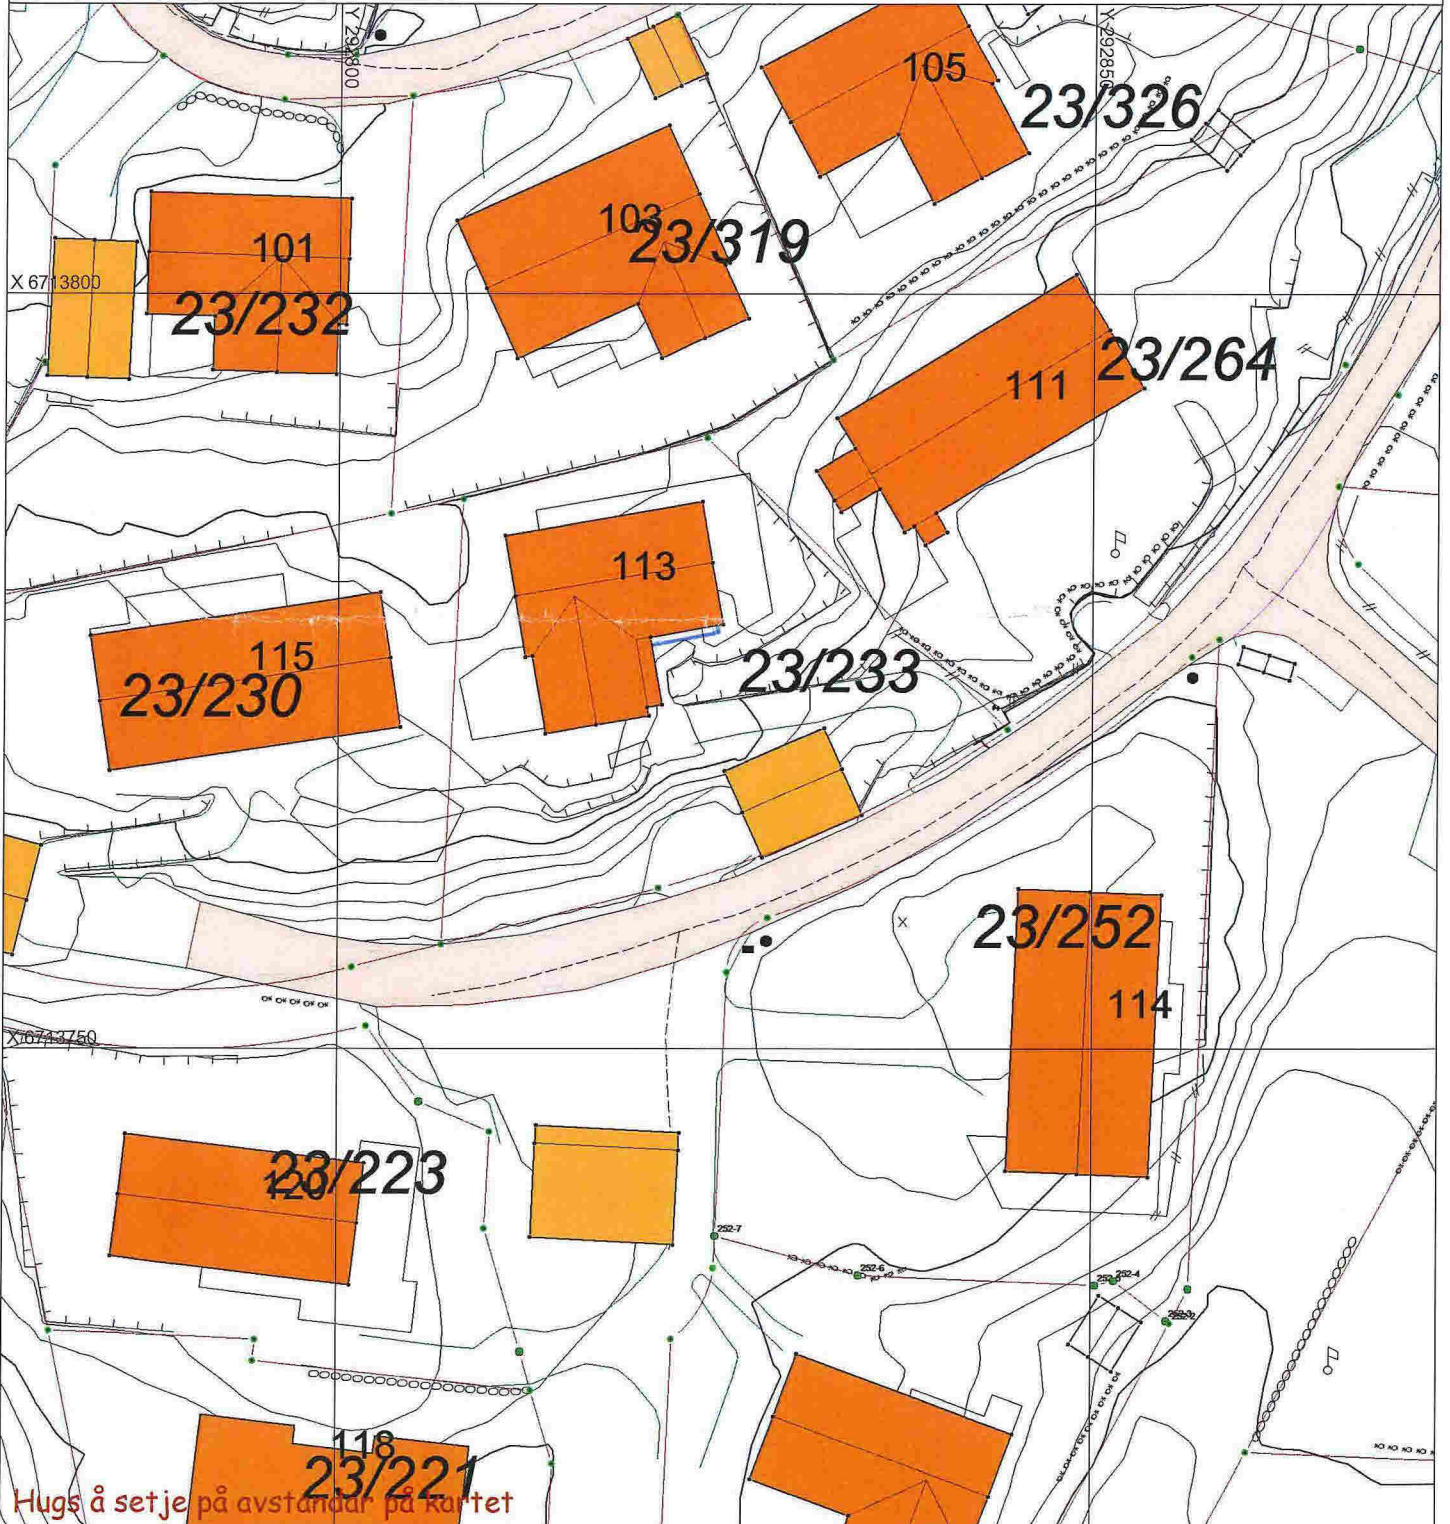

SITUASJONSPLAN

Tiltak

Underskrift Situasjonsplan _____ Dato _____