

## Vedlegg nr. 1

Søknad om dispensasjon fra reguleringsplan i Mjåtveitmarka

PlanID 1256 2006 0002

- Bilde av terreng
- Situasjonsskart med tiltak og kotehøyder markert

Bilde av terreng:

Støttemuren er om lag 15 m lang langs veggen, og skrår så inn 6 meter videre langs grensen for å sikres og stives av. Kantmuren føres som en fortsettelse av denne, videre langs tomtegrensen helt til enden.




Muren har en høyde på 80 cm ved innkjørselen, videre øker muren i høyde i takt med at veien heller, ned til 135 cm i hjørnet av tomten. Den 6 meter lange avstivningen av muren vil være 135 cm høy i hjørnet, og gradvis minke i takt med terrenget, ned til 50 cm.



Situasjonskart med tiltak og kotehøyder markert:

Avstand mellom mur og grense mot vei: 0,5m

Avstand mellom mur og grense mot grøntområde = 0m. Plasseres på grensen.

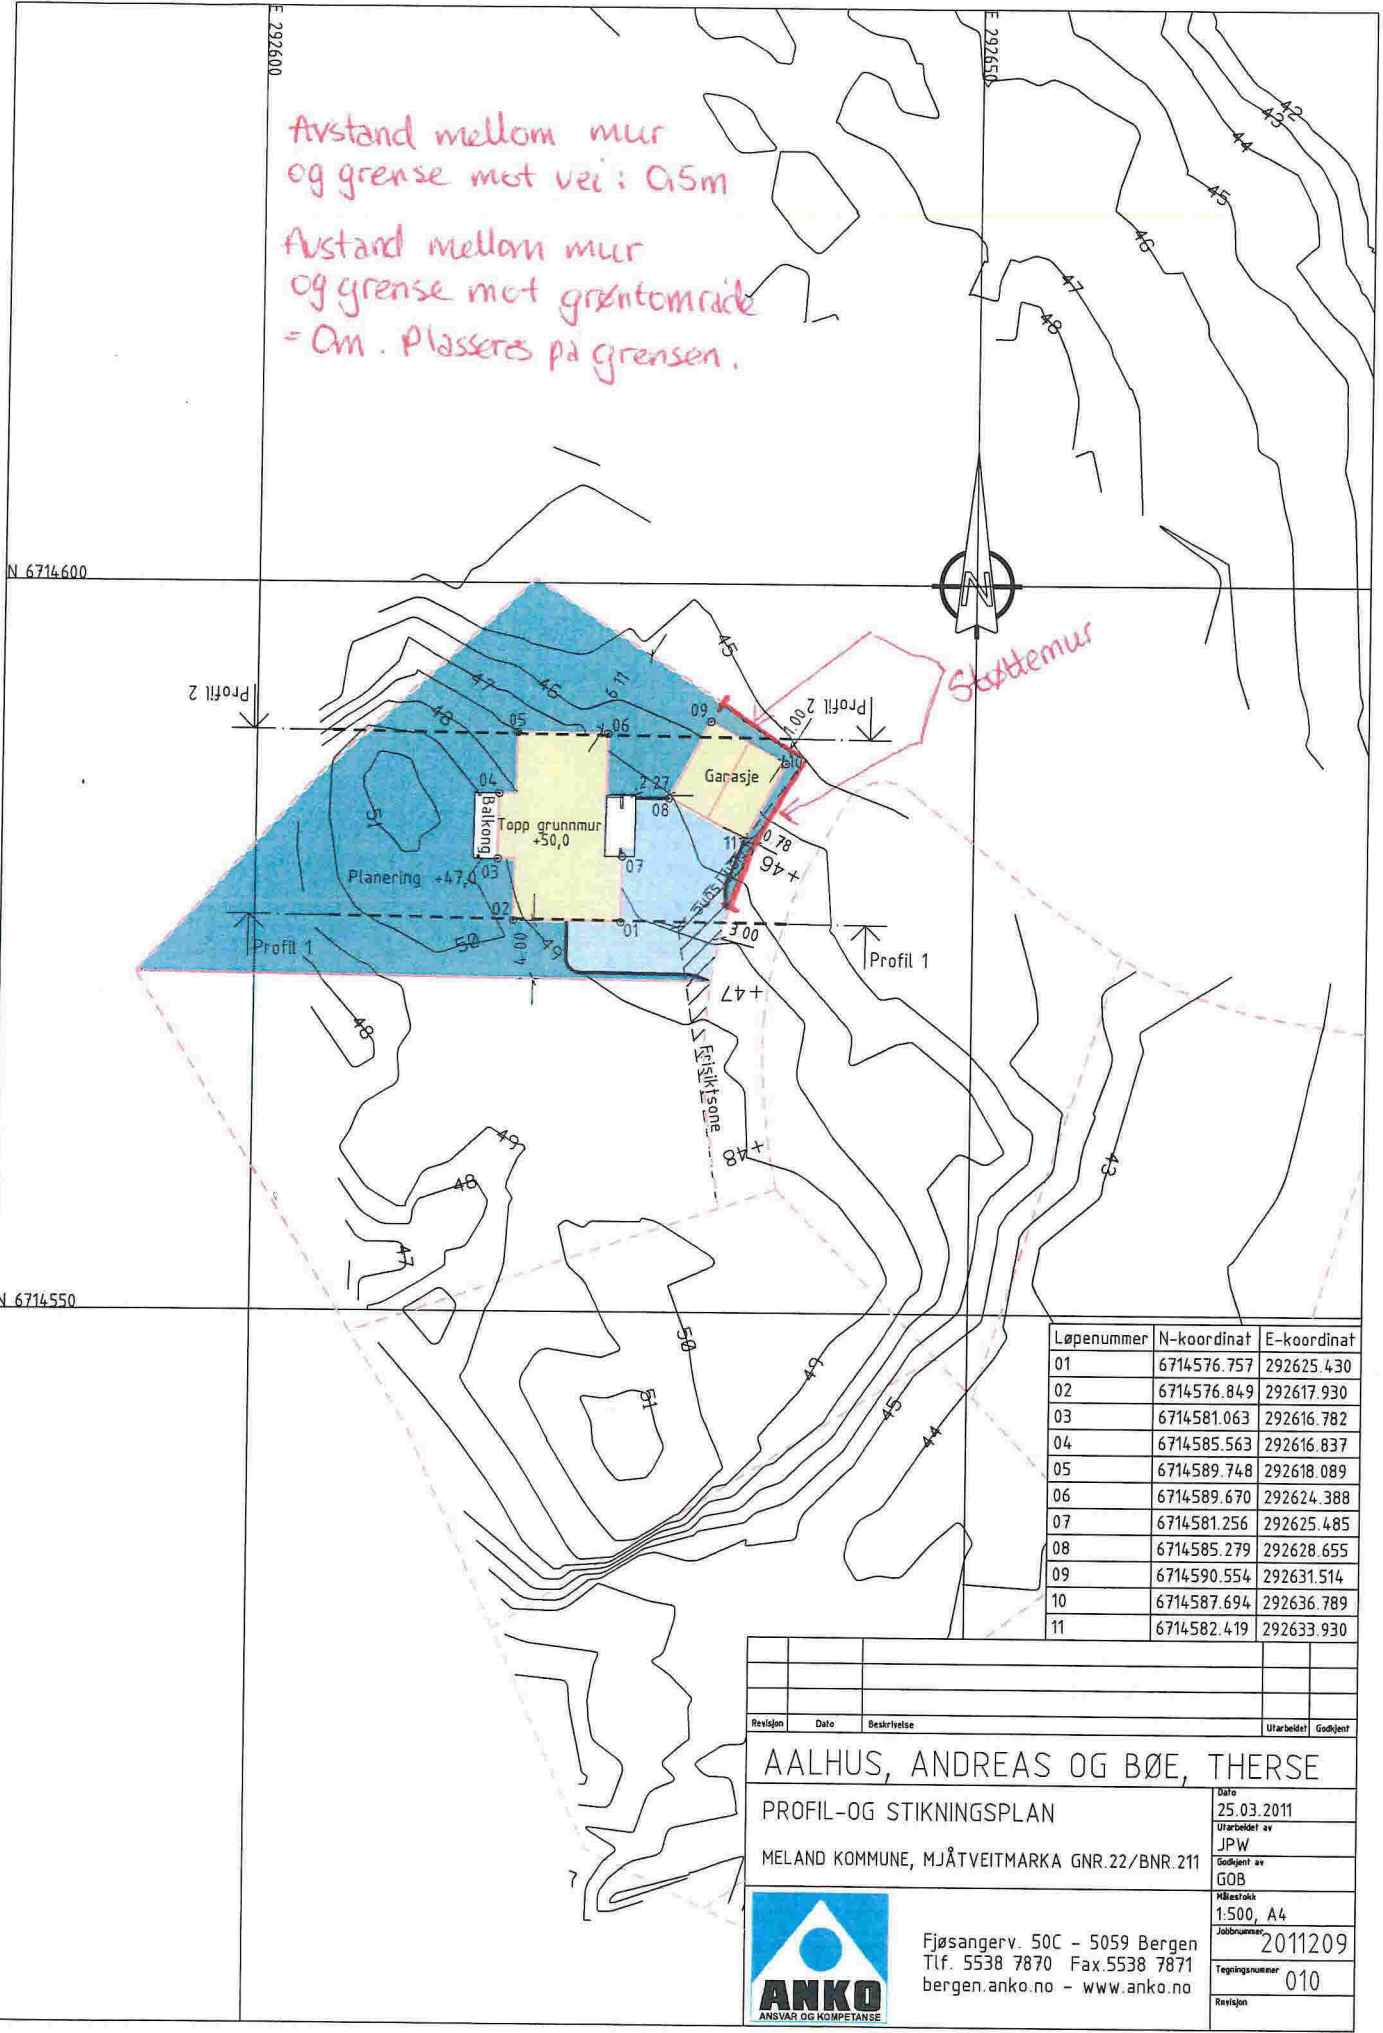

Løpenummer	N-koordinat	E-koordinat
01	6714576.757	292625.430
02	6714576.849	292617.930
03	6714581.063	292616.782
04	6714585.563	292616.837
05	6714589.748	292618.089
06	6714589.670	292624.388
07	6714581.256	292625.485
08	6714585.279	292628.655
09	6714590.554	292631.514
10	6714587.694	292636.789
11	6714582.419	292633.930

Revisjon	Dato	Beskrivelse	Utarbeidet	Godkjent
<b>AALHUS, ANDREAS OG BØE, THERSE</b> PROFIL-OG STIKNINGSPLAN MELAND KOMMUNE, MJÅTVEITMARKA GNR.22/BNR.211				Dato 25.03.2011 Utarbeidet av JPW Godkjent av GOB
				Målestokk 1:500, A4 Jobbnummer 2011209 Tegningsnummer 010 Revisjon
Fjøsangerv. 50C - 5059 Bergen Tlf. 5538 7870 Fax.5538 7871 bergen.anko.no - www.anko.no				