

Nabovarsel

Sendes til berørte naboer og gjenboere

Ved riving skal kreditorer med pengeheftelser i eiendommen varsles, plan- og bygningsloven § 21-3



Til

Meland Kommune
Postboks 79
5906 FREKHAUG

Som eier/fester av

Gnr.	Bnr.	Eiendommens adresse
10	265	Holmemarka

Tiltak på eiendommen

Kommune	Gnr.	Bnr.	Adresse	Eier/fester
Meland	10	150	Kjedalen 21A, 5918 FREKHAUG	Helge Brakstad

Det varsles herved om

Søknadstype	Tiltakstype	Næringsgruppekode
søknad i ett trinn	Tilbygg med samlet areal større enn 50 m ² Fasadeendring	Y Annet som ikke er næring

Formål
garasje

Arealdisponering

Planstatus mv.

Gjeldende plan
Reguleringsplan

Spørsmål og merknader vedrørende nabovarsel

Ansvarlig søker

navn
BYGGM. ØYVIND LITANGEN

Kontaktperson

navn	e-postadresse	Telefon	Mobiltelefon
Øyvind Litangen	oyvind.litangen@gmail.com	45041840	45041840

Merknadene sendes:

Eventuelle merknader skal være mottatt innen 2 uker etter at dette varsel er sendt. Ansvarlig søker/tiltakshaver skal sammen med søknad sende innkomne merknader og redegjøre for eventuelle endringer.

Navn	Postadresse	e-postadresse
BYGGM. ØYVIND LITANGEN	Orrhøyflaten 12, 5918 FREKHAUG	oyvind.litangen@gmail.com

Nabovarsel

Sendes til berørte naboer og gjenboere

Ved riving skal kreditorer med pengeheftelser i eiendommen varsles, plan- og bygningsloven § 21-3



Vedlegg

Vedleggstype	Gruppe	Beskrivelse av vedlegget
Tegning ny fasade	E	
Tegning ny plan	E	
Tegning ny snitt	E	
Situasjonskart	F	

Signering

~~Ansvarlig søker~~/Tiltakshaver

Sted Froland

Dato 10-9/16

Signatur Helge Brakstad

Gjentas med blokkbokstaver

SITUASJONSKART

Gnr/Bnr: 10/ 150
Adresse: Kjedalen
Bigar/søkar: Brakstad, Bøe, Tveit

Kvalitet : FKB-B

Gjeldande plan : Reguleringsplan
Planformål : Bustad

Vår referanse: Amg

Sign.




Målestokk: 1:500
Dato: 04.07.2016

MELAND
KOMMUNE



—//—//— Gjerde
- - - - - Usikker eigedomsgrense
- - - - - Målt eigedomsgrense

■ Bolighus
■ Andre bygg

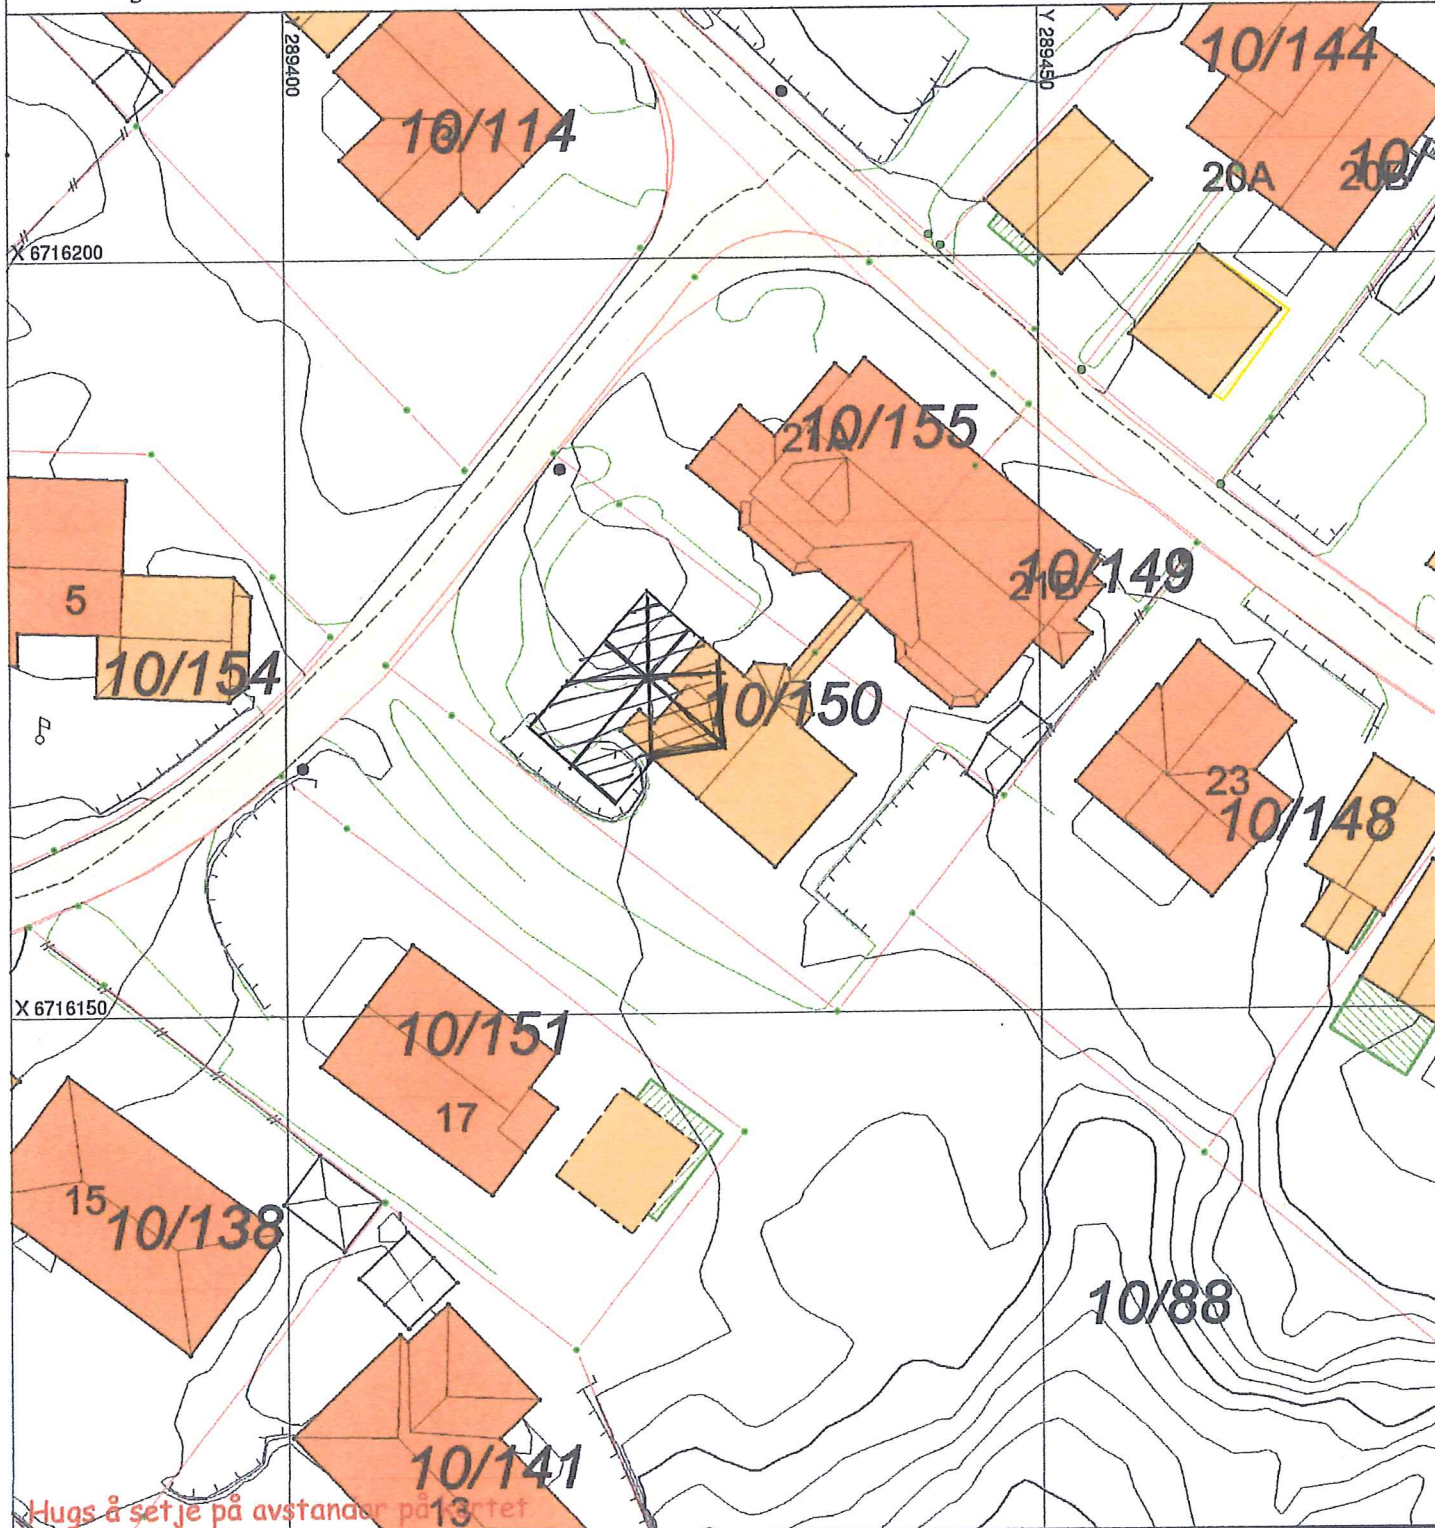

Hugs å setje på avstander på 13 meter

SITUASJONSPLAN


■ Tiltak




= TILBYGG GARASJE

Underskrift Situasjonsplan


Dato

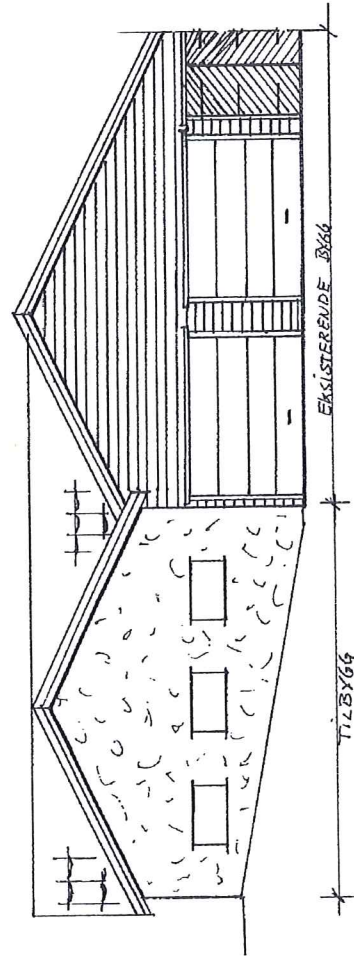


FASADE MOT SØR/VEST

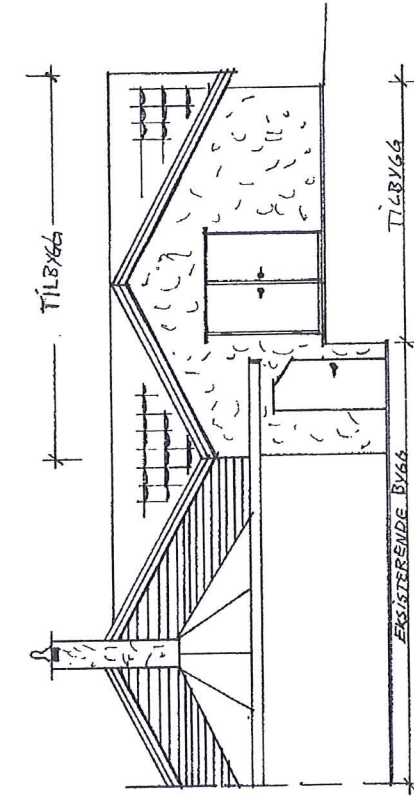

FASADE MOT NORD/ØST

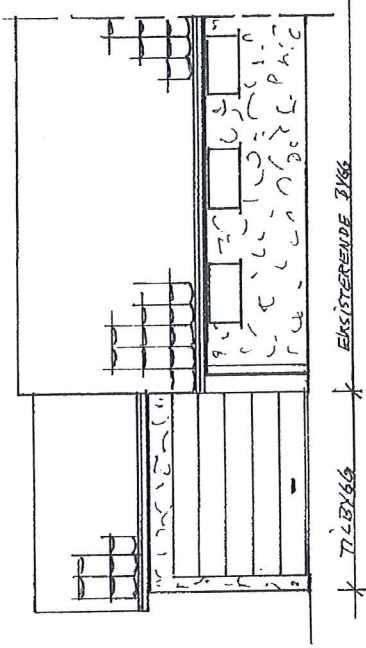


FASADE MOT SØR/ØST

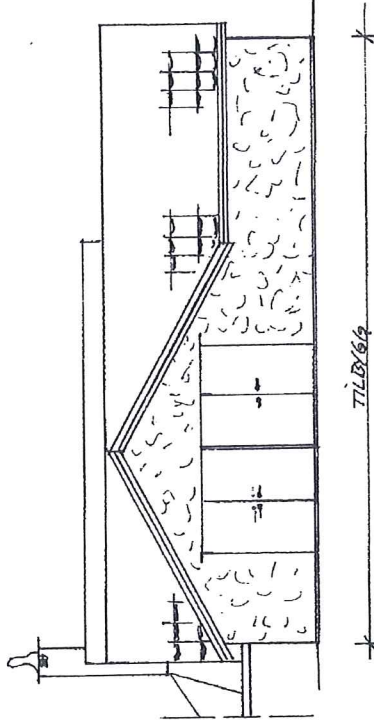

FASADE MOT NORD/VEST


TILTAUSHVER: HELGE BRÅKSTAD		TEGN INNHOLD: FASADER	MÅL: 1:100
BYGGEPLASS: HOLMEMARKA/KJEDALEN 2/A		PROSJEKT: TILBYGG GARASJE	
Grunn nr: 10/150		TEGN: D.L.	
KOMMUNE: MELAND		DATE: 1/6-16	

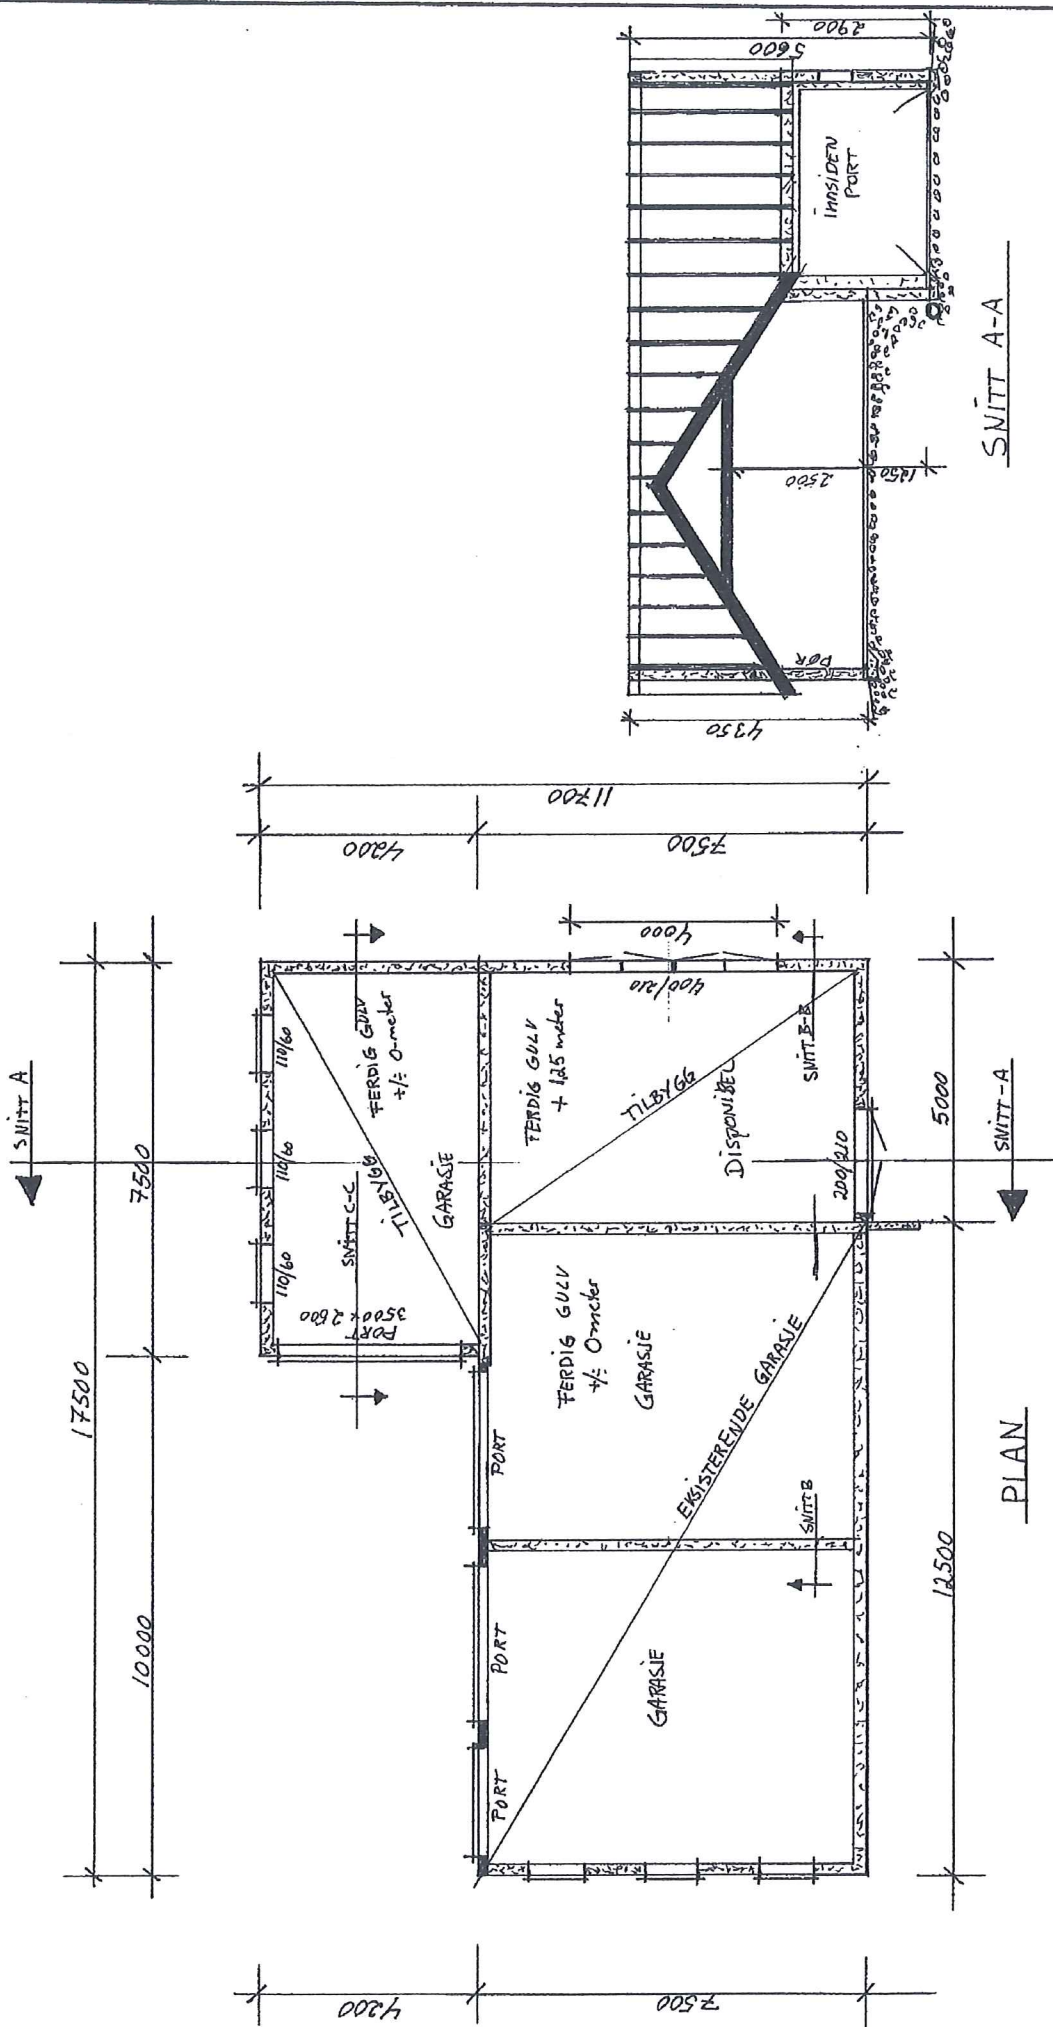

SNITT A-A

PLAN

TILTAKSHVER: HELGE BRANSTAD		TILTAKSART: GARASJE	MAL: 1:100
BYGGELASS: HOLMEHARNA / KJEDALEN 2/A		PROSJEKT: TILBYGG GARASJE	
Gjett/Ar: 10/180		DAT: 1/6-16	TEGN: P.L.
KOMMUNE: MELAND		Mål i mm/cm	

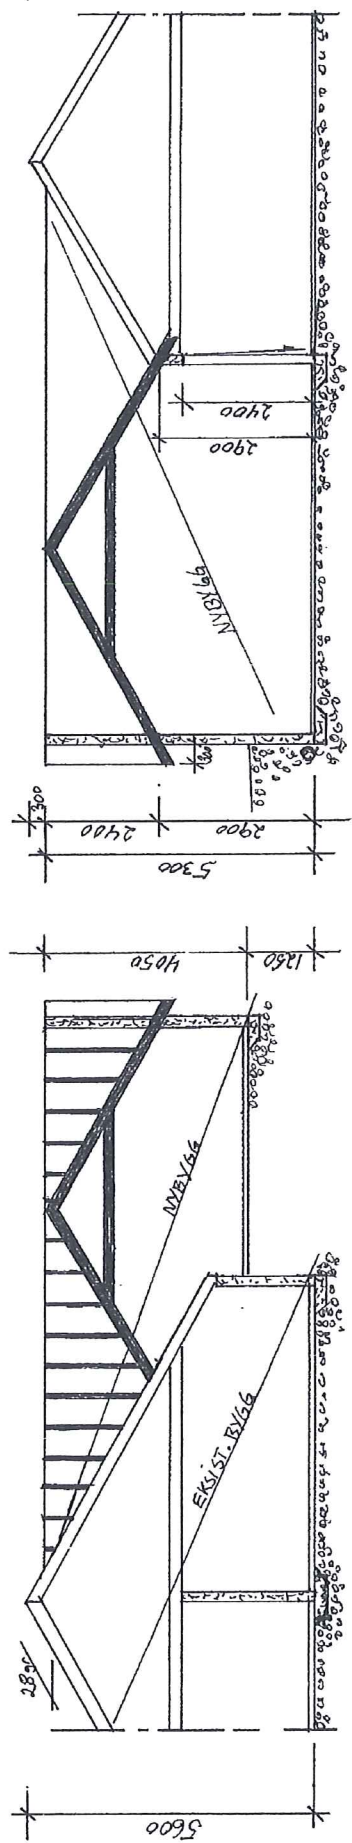

SNITT B-B

SNITT C-C

TILTAKSHAVER: HELGE BRAKSTAD		TEKNI. INNHOLD: SNITT	MÅL: 1:100
BYGGEPASS: HOVEMARKA/KJEDALEN 2/A		PROSJEKT: TILBYGG GARASJE	
G. nr/bnr: 10/150		MÅL: MM	TEGN. ØL
KOMMUNE: MELAND		DATE: 1/6-18	