


FASADE B

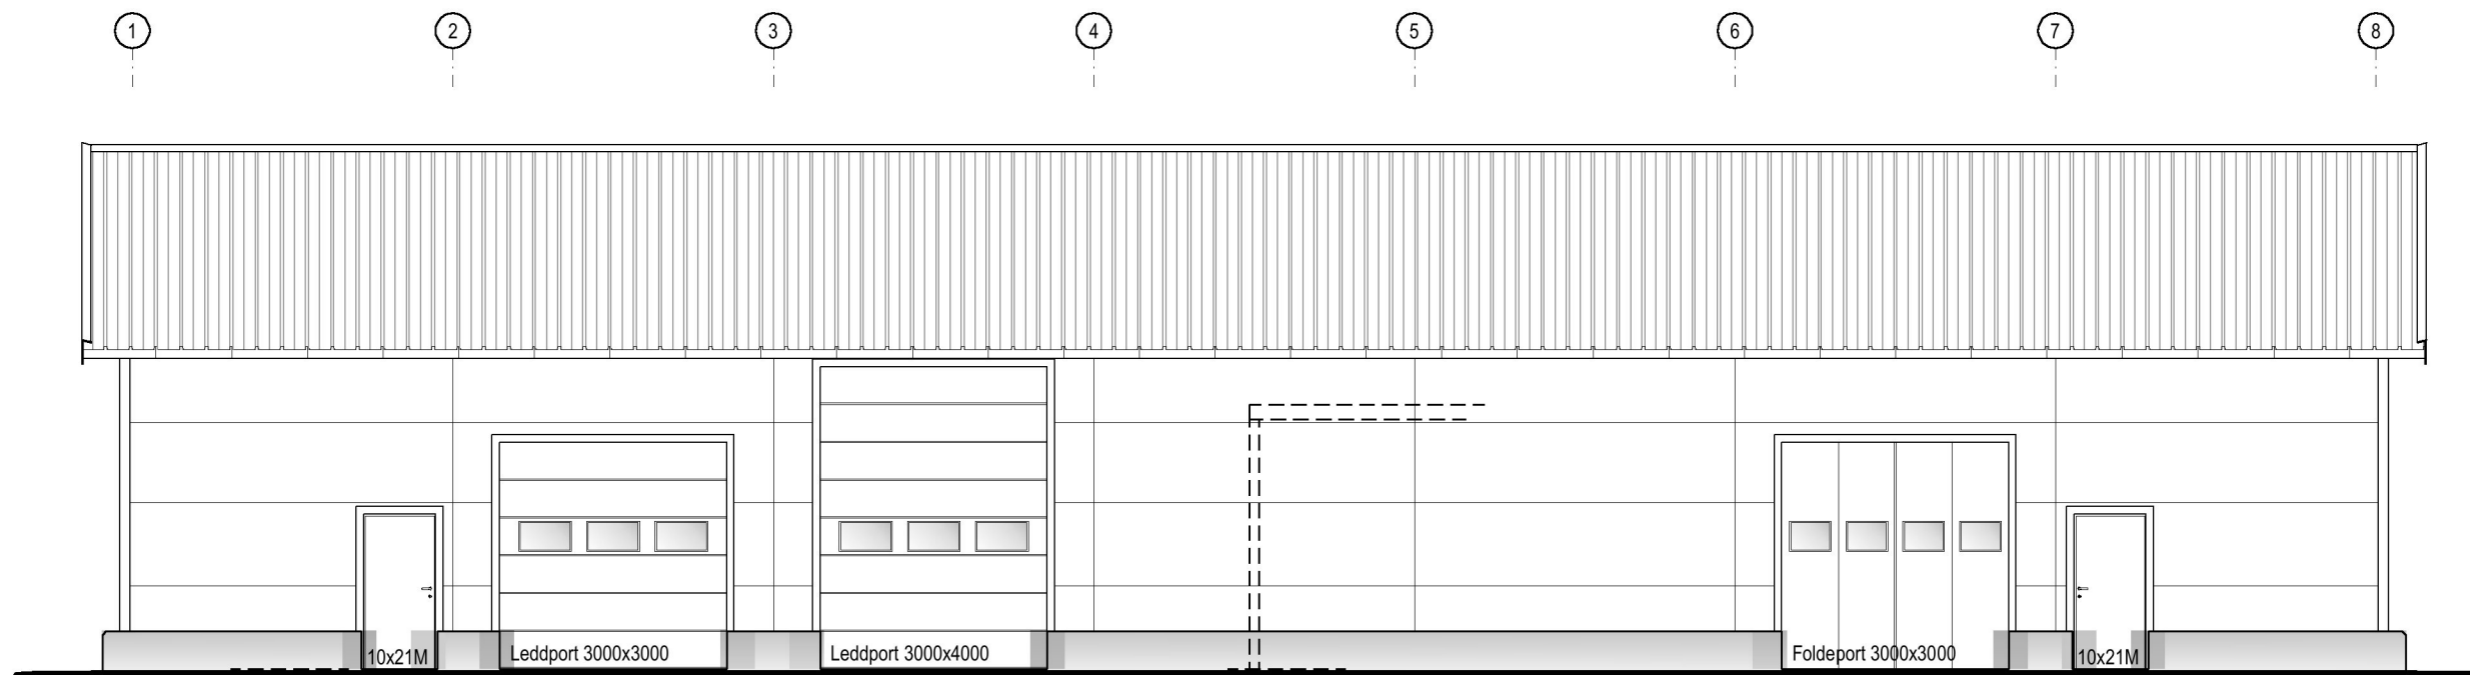

FASADE D

Vedlegg E-3, Fasader

Tegningshenvising:
 01559-101, Plan
 01559-102, Snitt, Fasade A og C.
 01559-103, Fasade B og D.

A				Diverse justeringer av porter og dører.		R.S.	03.03.2016
Rev.:		Tekst:				Sign.:	Dato:
Data	18.02.2016	DAK	R.Sætre	Måleenhet	mm.	Målestokk	A3
Flisnavn		Underlag:		Godkjert		1:100	
Christian Rasmussen						GÅRDBRUKERSERVICE	
Mjåtveit Næringspark						5937 BØVÅGEN	
Verksted. Fasade B og D.						Tlf.: 56 34 95 00 Faks: 56 34 95 01	
						01559-103A	
						CAD SERVICE VEST	
						tlf 930 124 35 fax 401 150 66 www.CadServiceVest.com	