




o\_SKV1

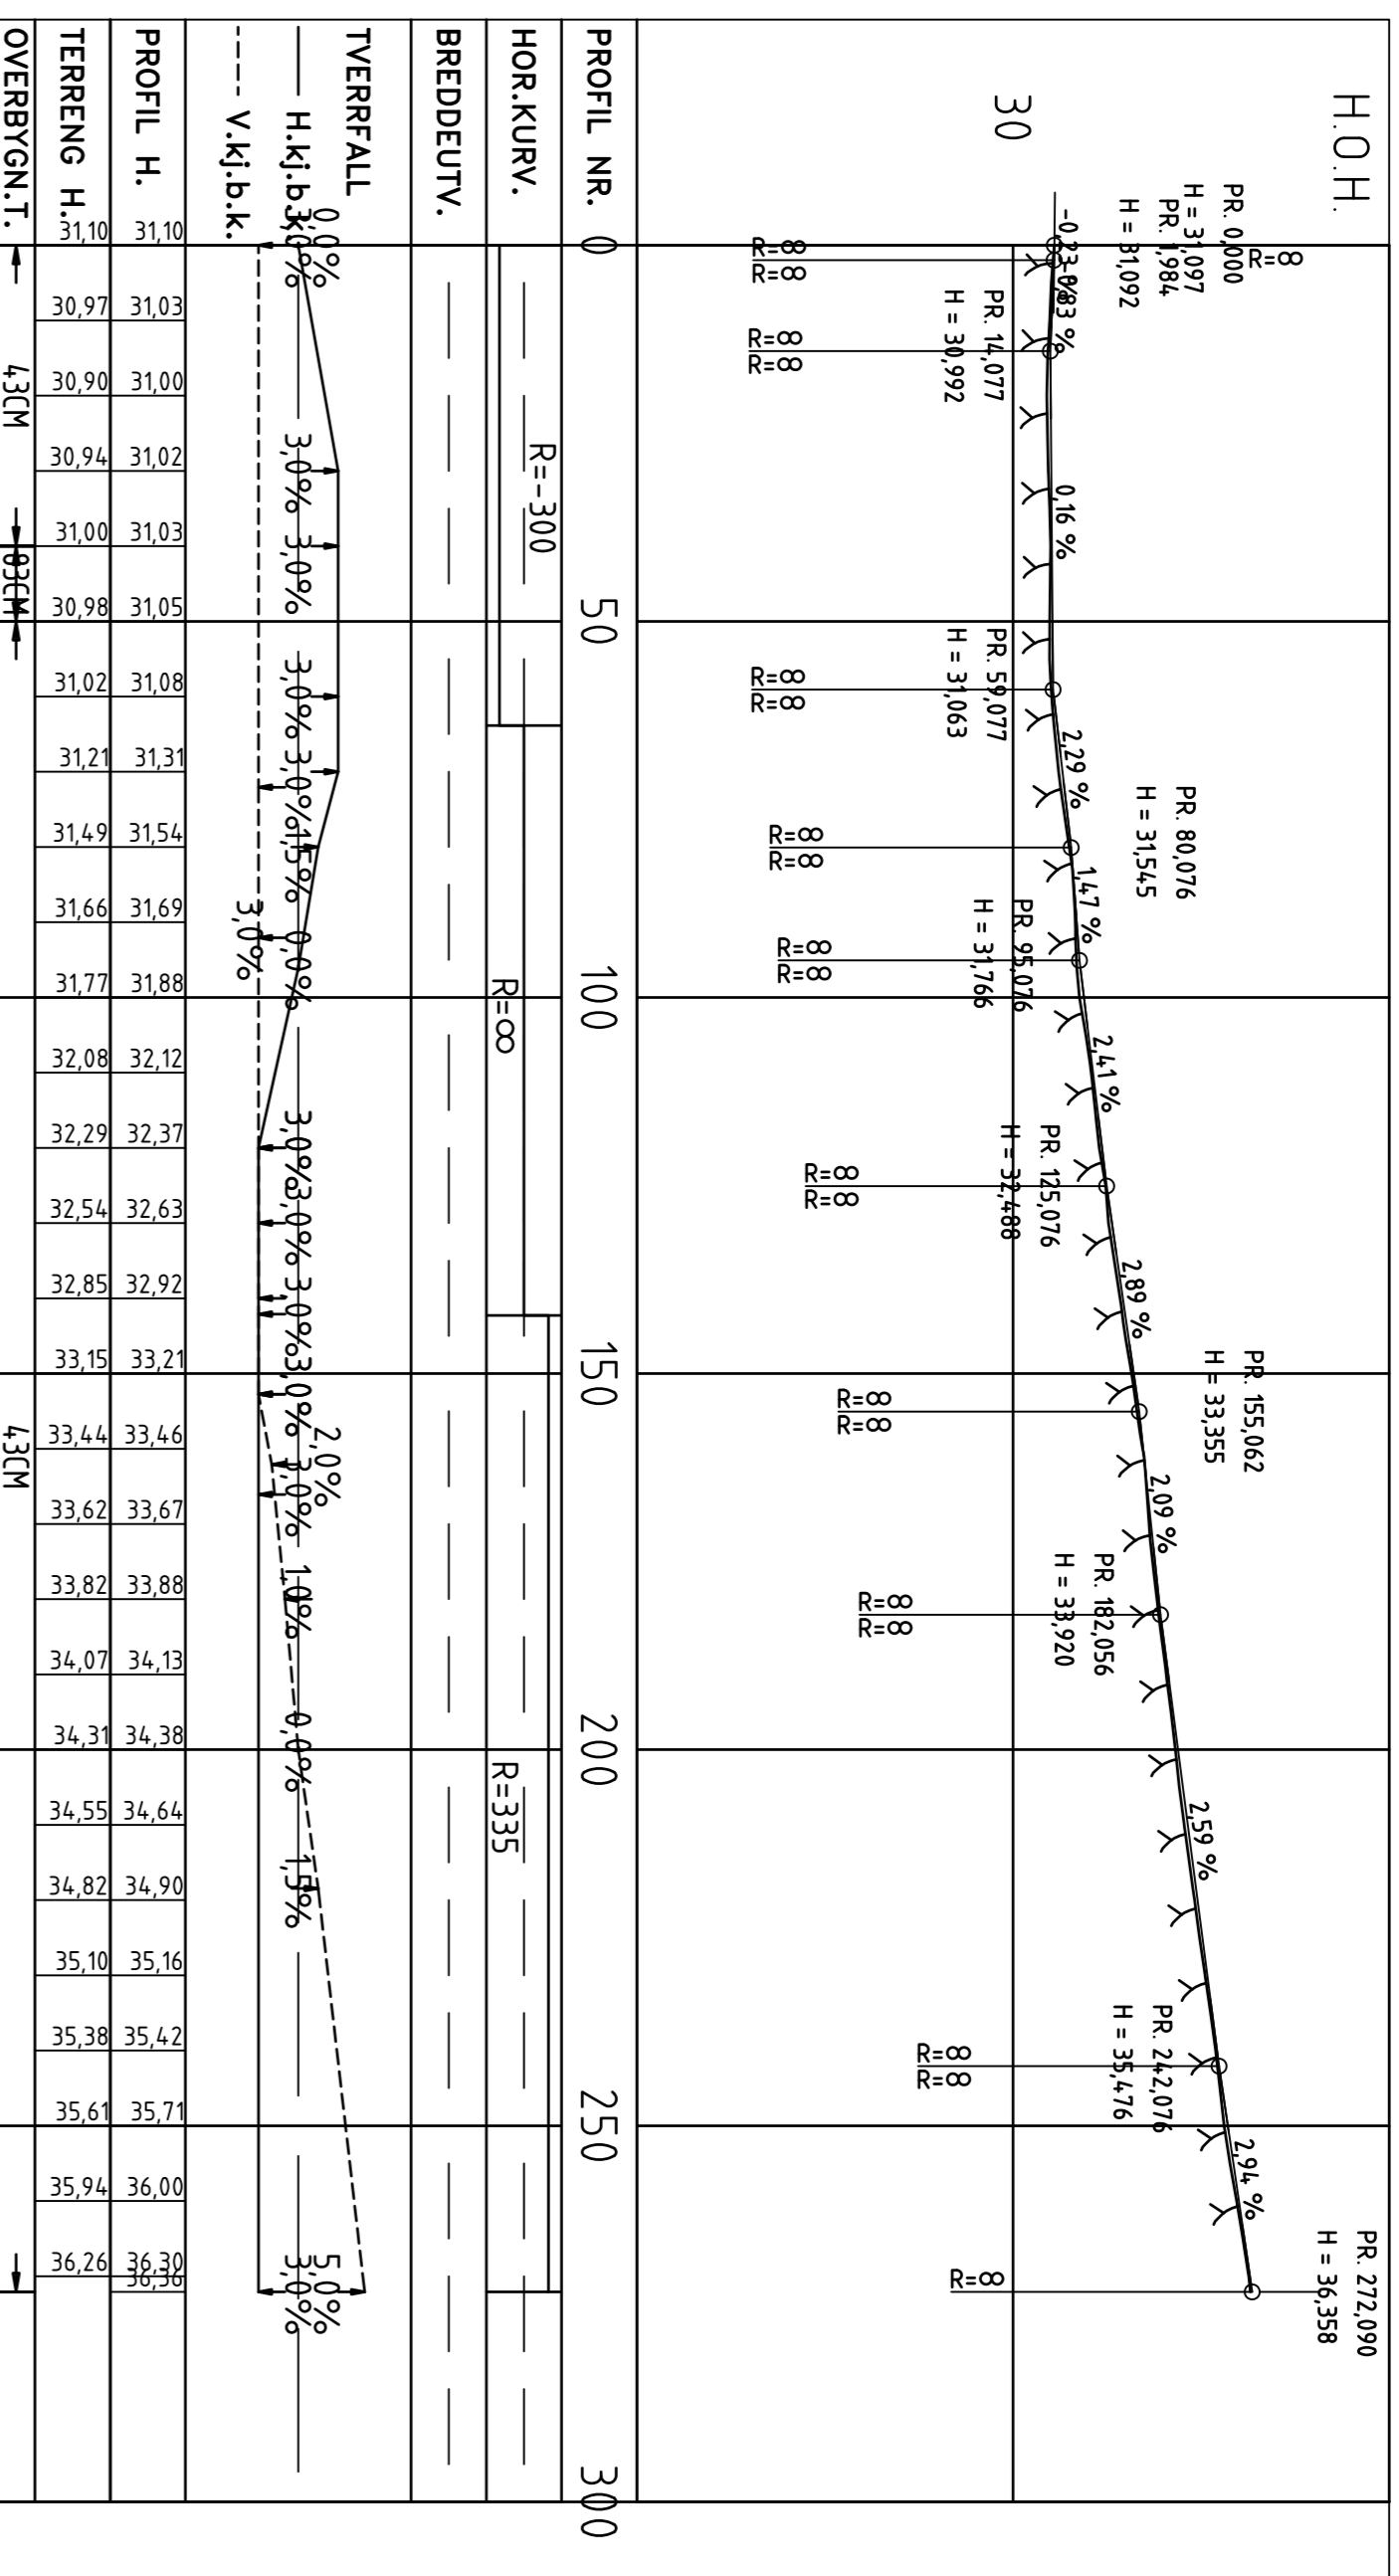


o\_SKV2

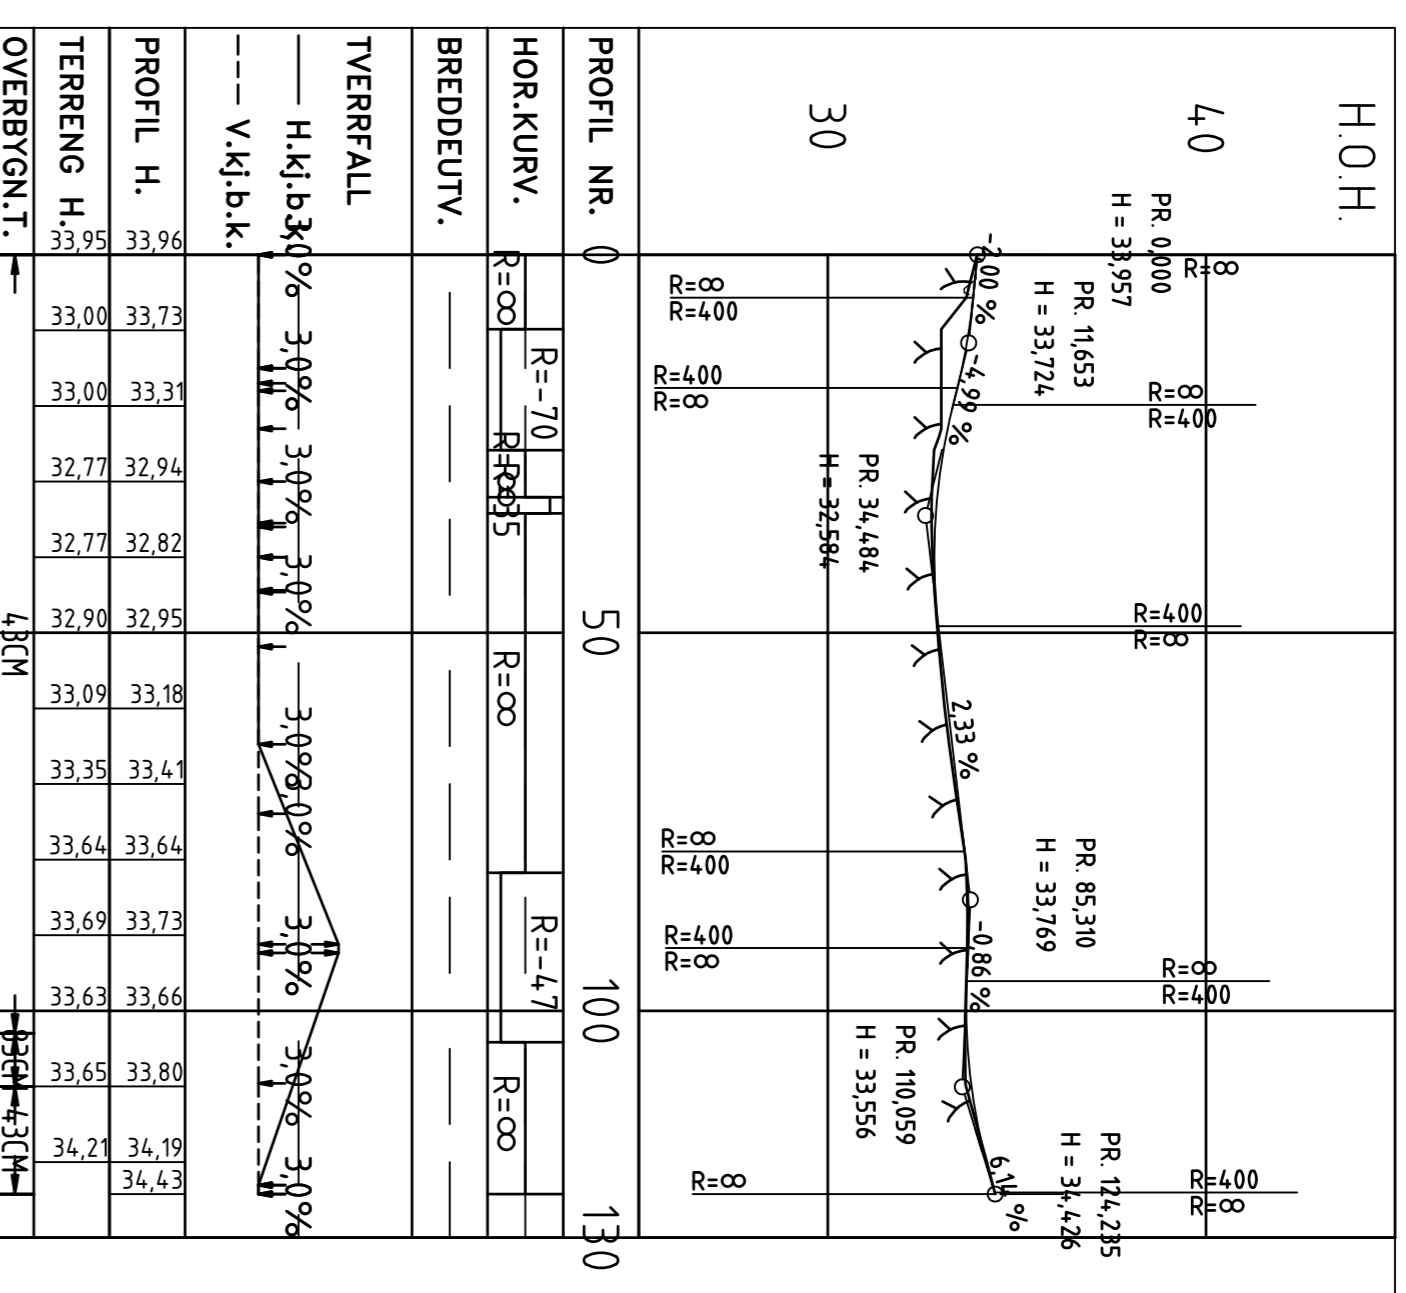



o\_SKV3

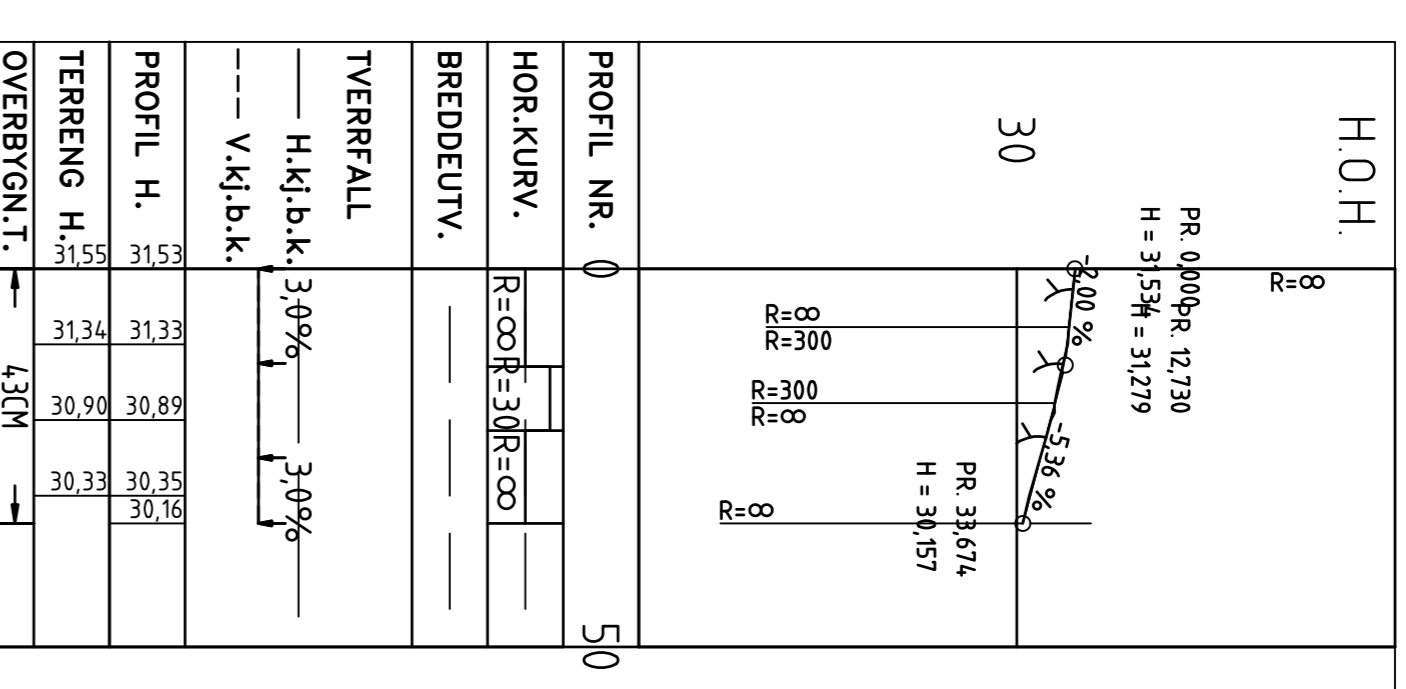

o\_SGS2

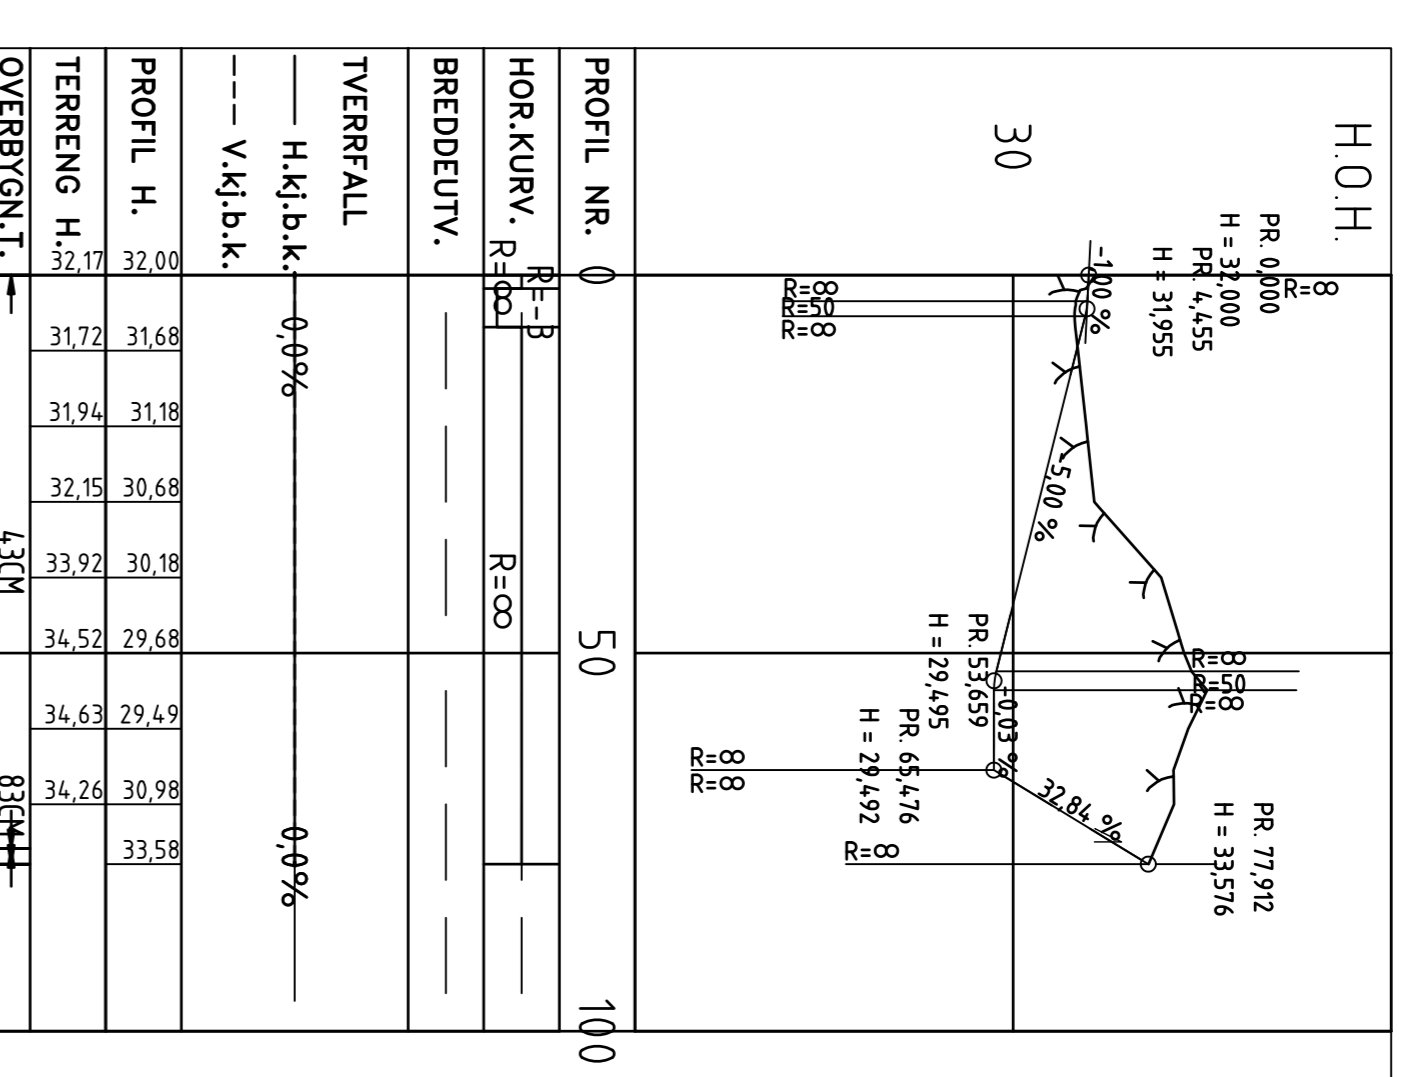

o\_SGS3

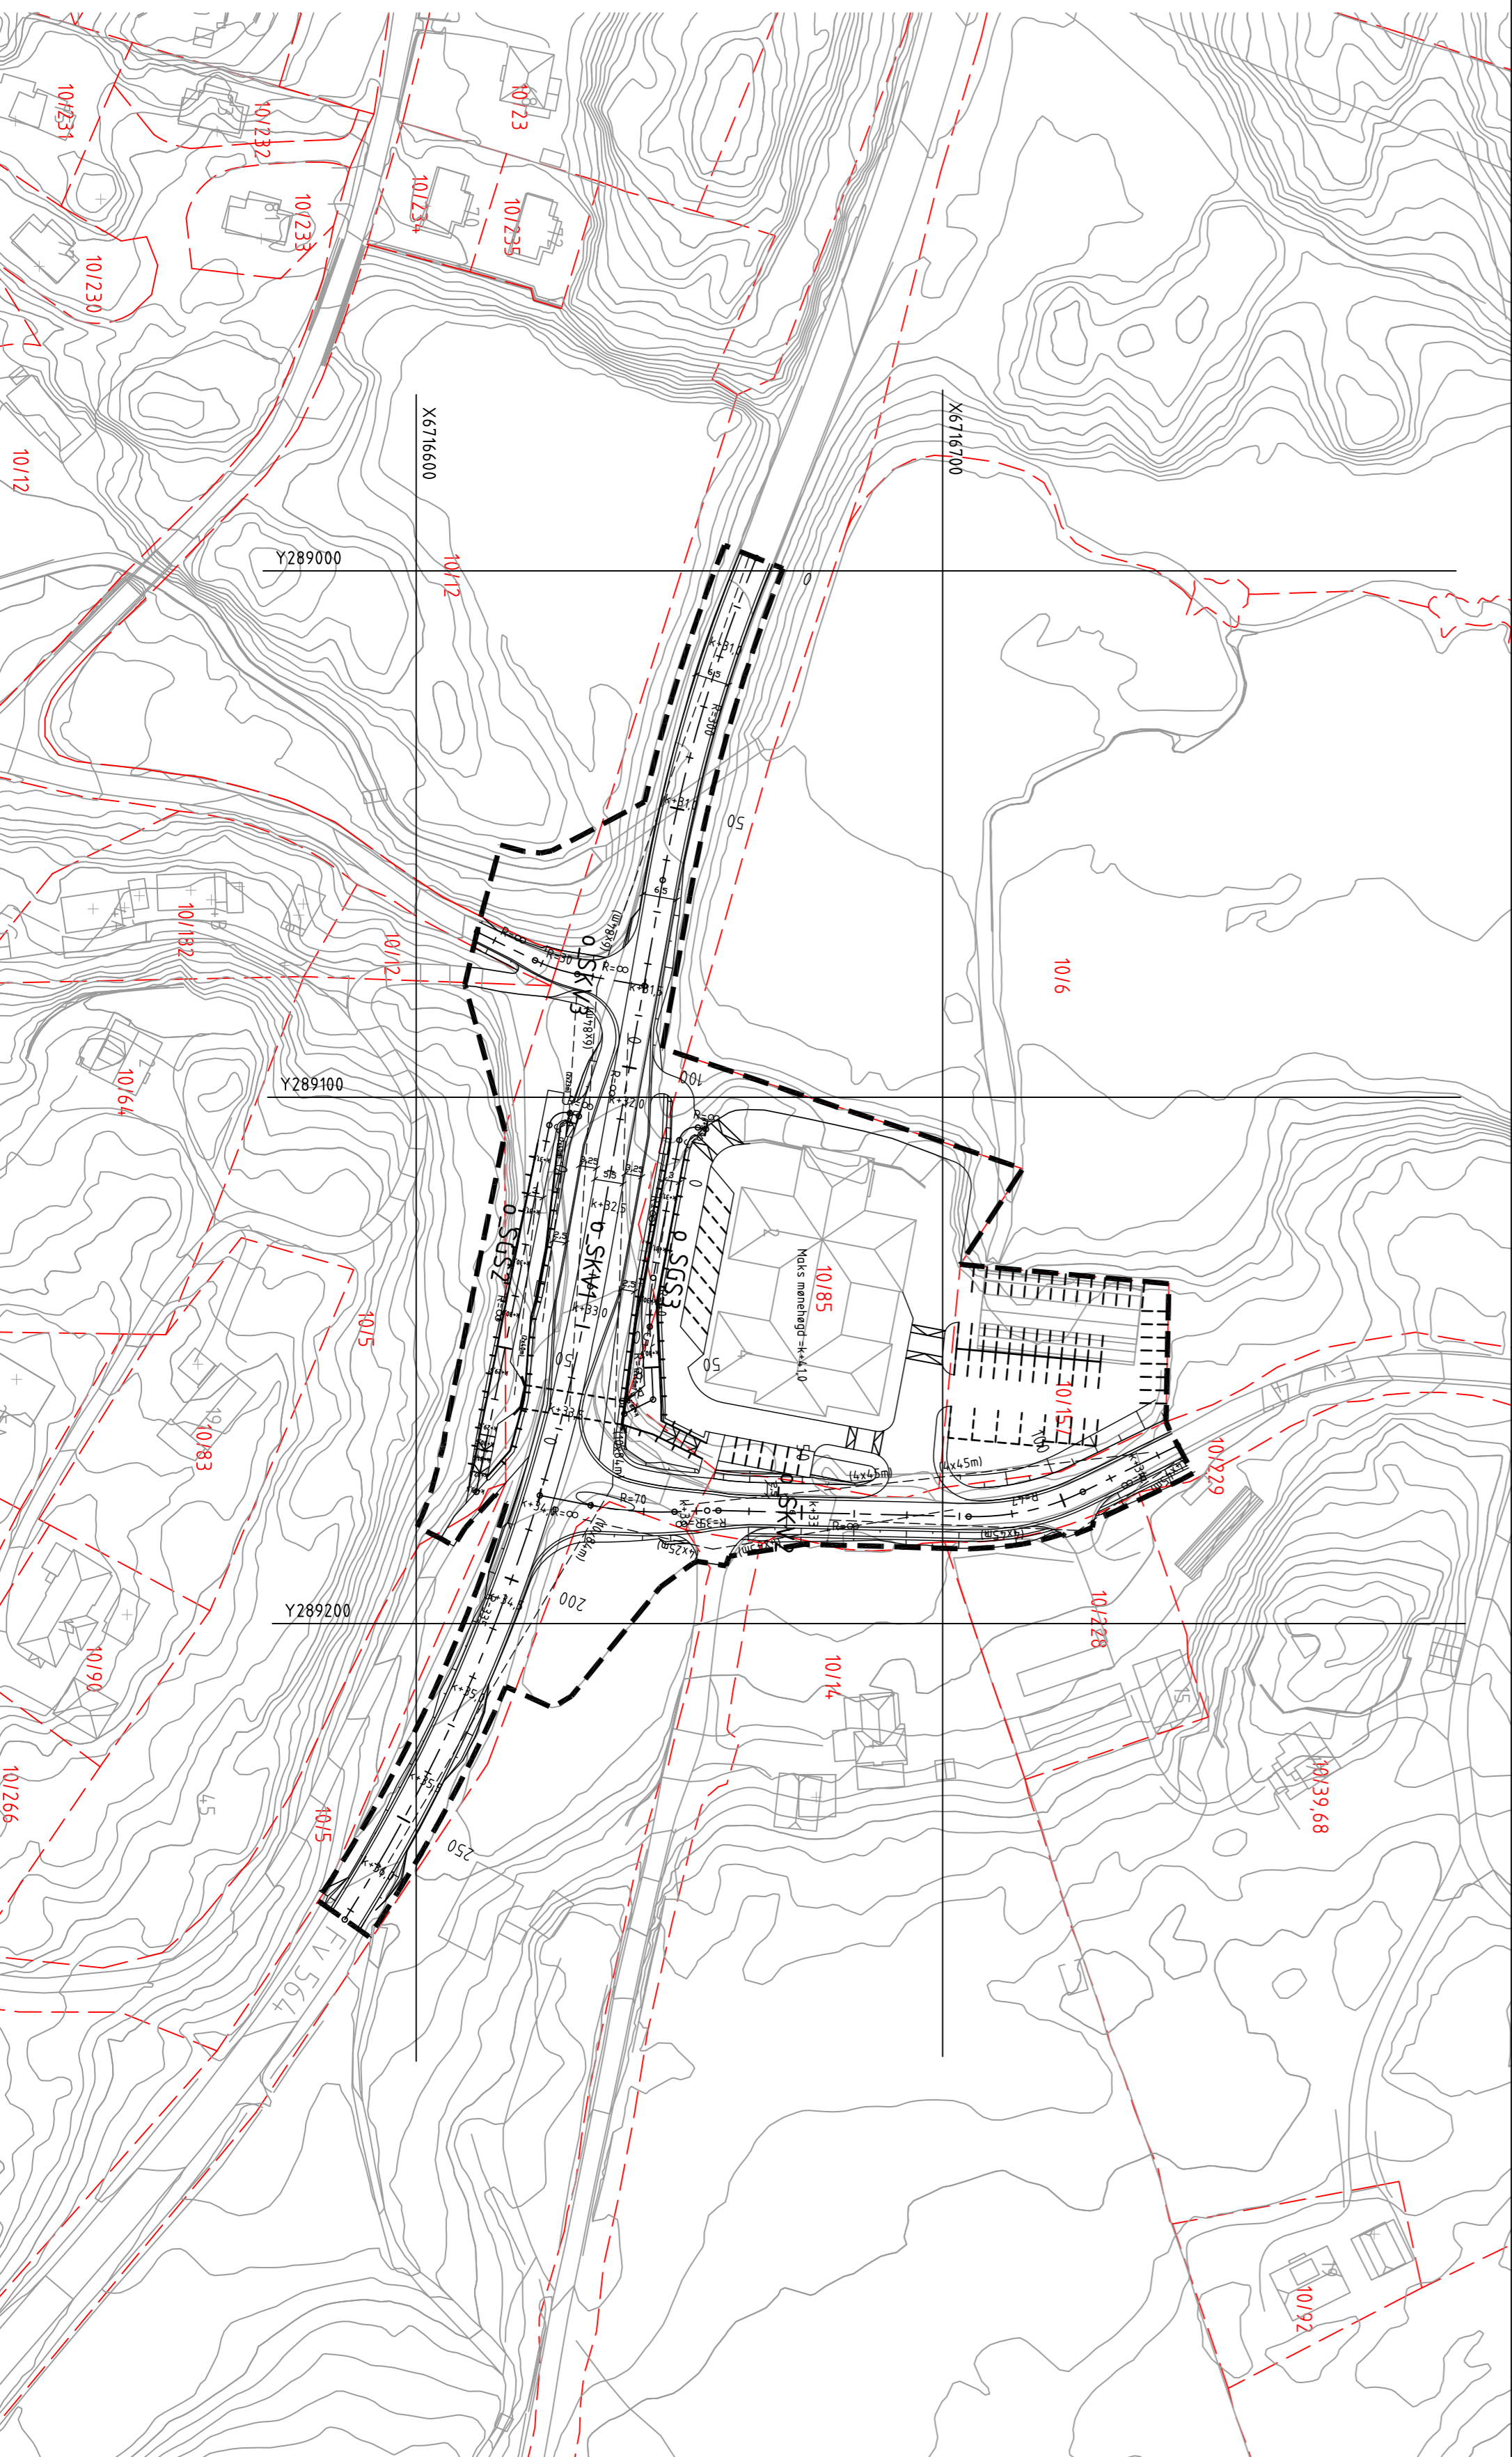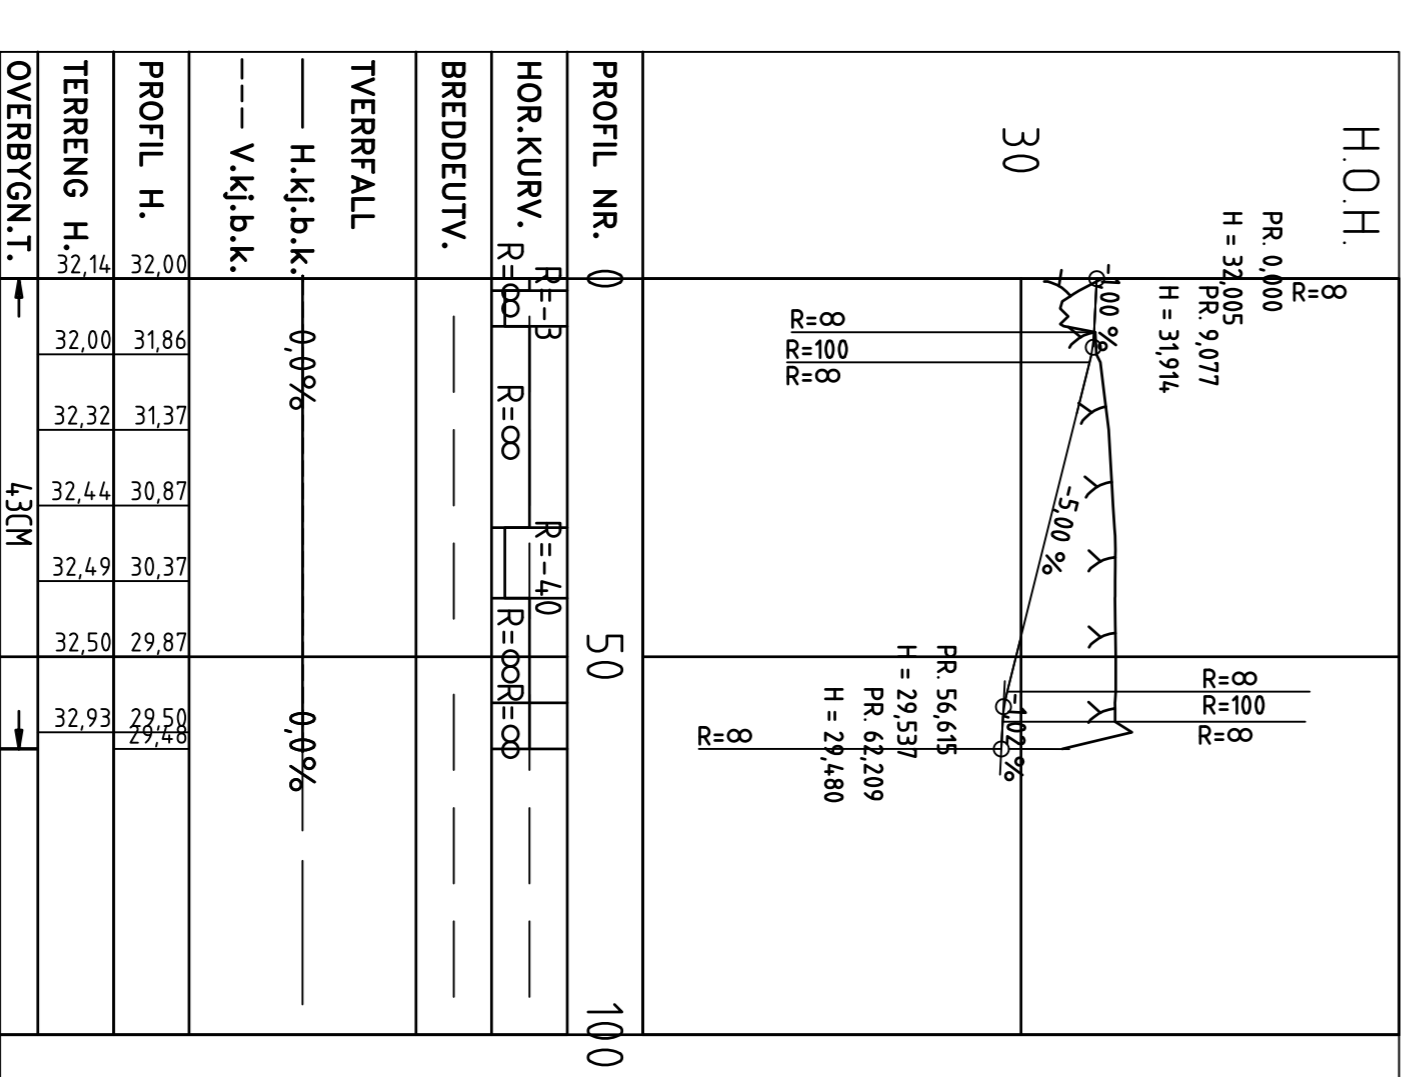

**Meland kommune**  
**Holme forretningsområde**  
 Plan og profil, o\_SKV1, o\_SKV2, o\_SKV3,  
 o\_SGS2 og o\_SGS3  
 Ny vegføring av FV 564 og FV 247

Sked: Os  
 Dato: 24.04.2015  
 Målestokk: 1:1000, A1  
 Prosjektør: HM  
 Tegnet av: HM  
 Kontrollert av:  
 Filnr.:

**ORIO**  
 ORIENTASJON  
 RÅDGIVNING I  
 PLANLÆGGING  
 OG  
 KONTROLL  
 AS  
 PÅLØSING AV  
 PROSJEKT  
 TILBYRER

Prosj.jnr. Teg.jnr. Rev.  
 C-001