


Meland kommune  
Holme forretningsområde

Sted: Os  
Dato: 17.03.2015  
Målestokk: 1:100, A4  
Prosj.anstv.: HM  
Tegnet av: HM  
Kontrollert av:  
Filnr.:


Normalprofil, o\_KV1



Prosj.nr.    Tegn.nr.    Rev.  
                  F-001

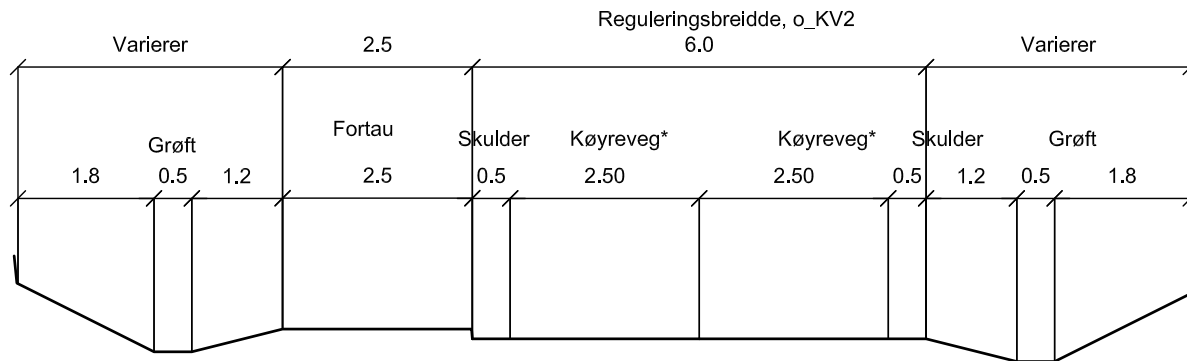

\* Breiddeutviding i tillegg

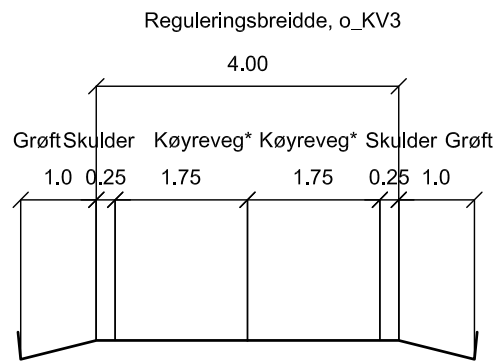

\* Breiddeutviding i tillegg

Meland kommune  
Holme forretningsområde

Normalprofil, o\_KV2 og o\_KV3


**QBO**  
PLAN &  
ARKITEKTUR

Hannevegen 53  
Postboks 291, 5203 Os  
Telefon: 56 57 00 70


Sted: Os  
Dato: 17.03.2015  
Målestokk: 1:100, A4  
Prosj.anstv.:  
Tegnet av: HM  
Kontrollert av:  
Filnr.:

Prosj.nr. Tegn.nr. Rev.  
F-002

Målestokk: 1:500

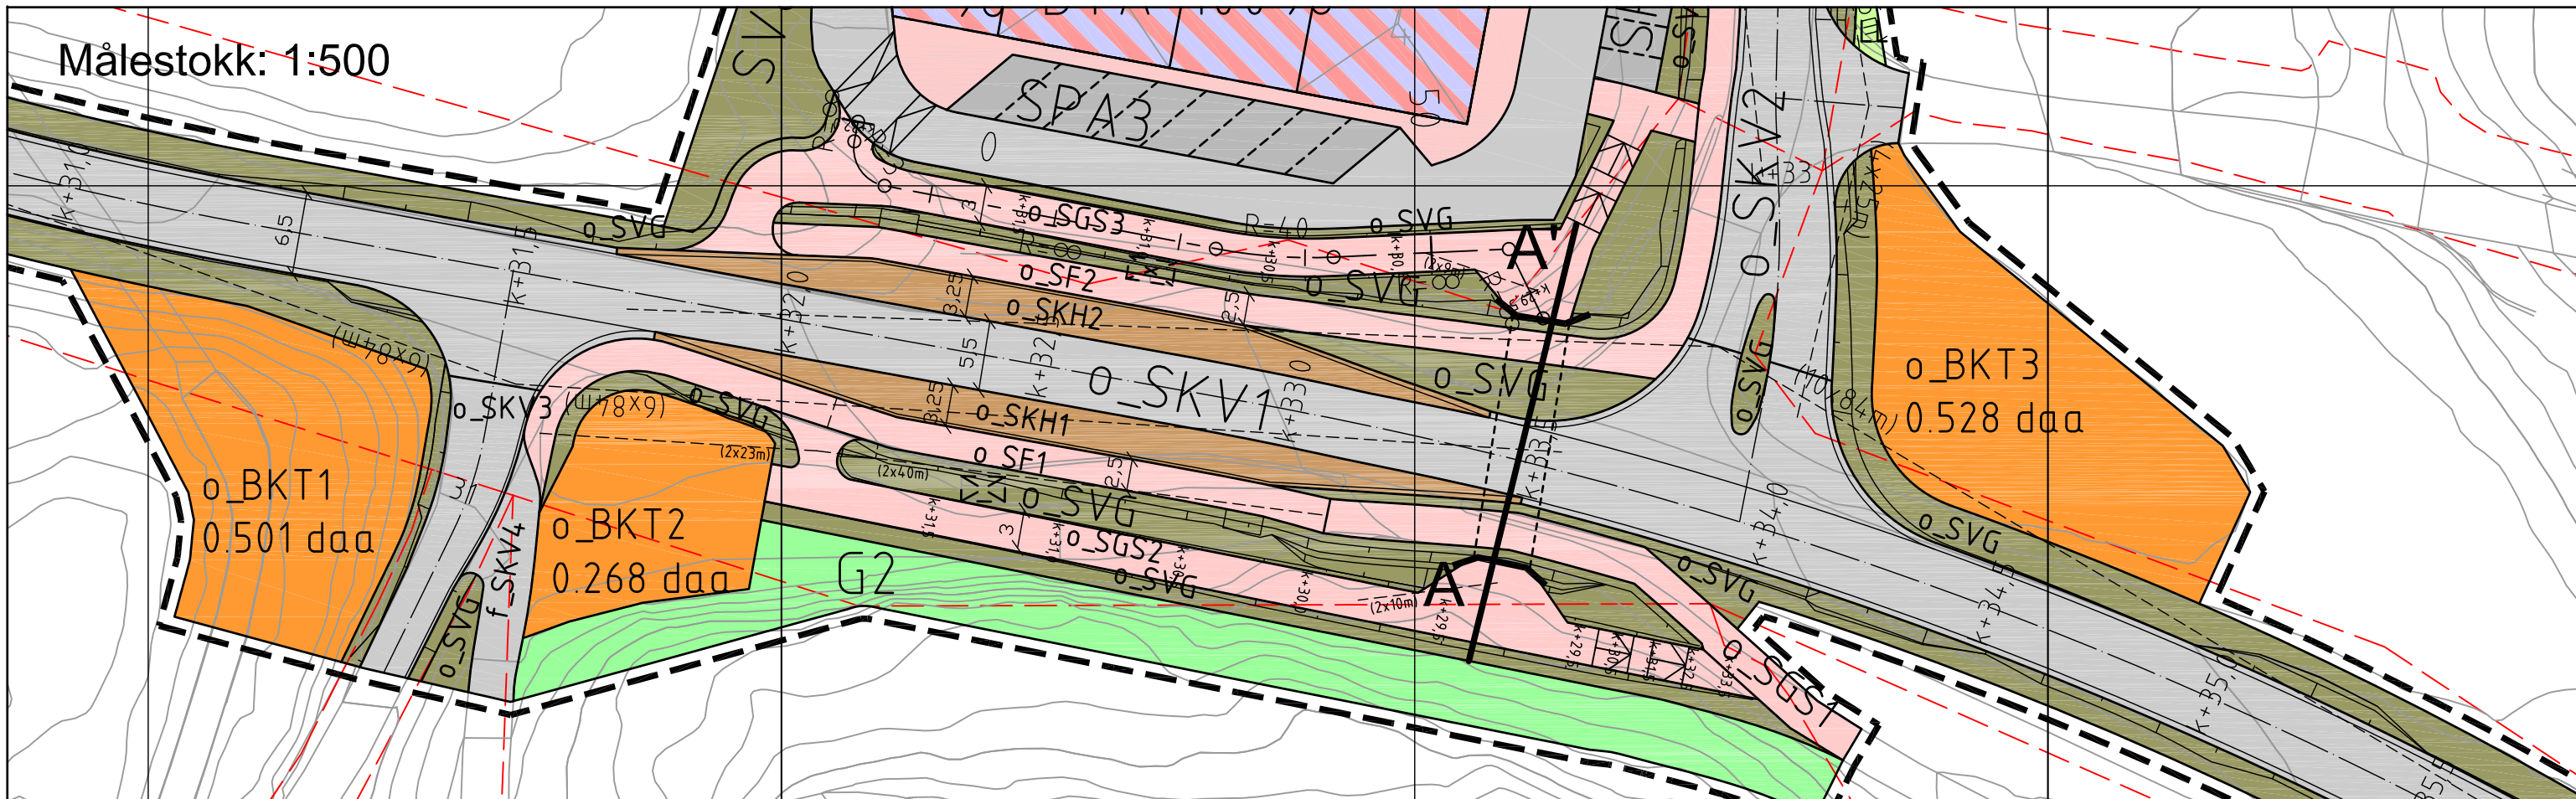

Målestokk: 1:100

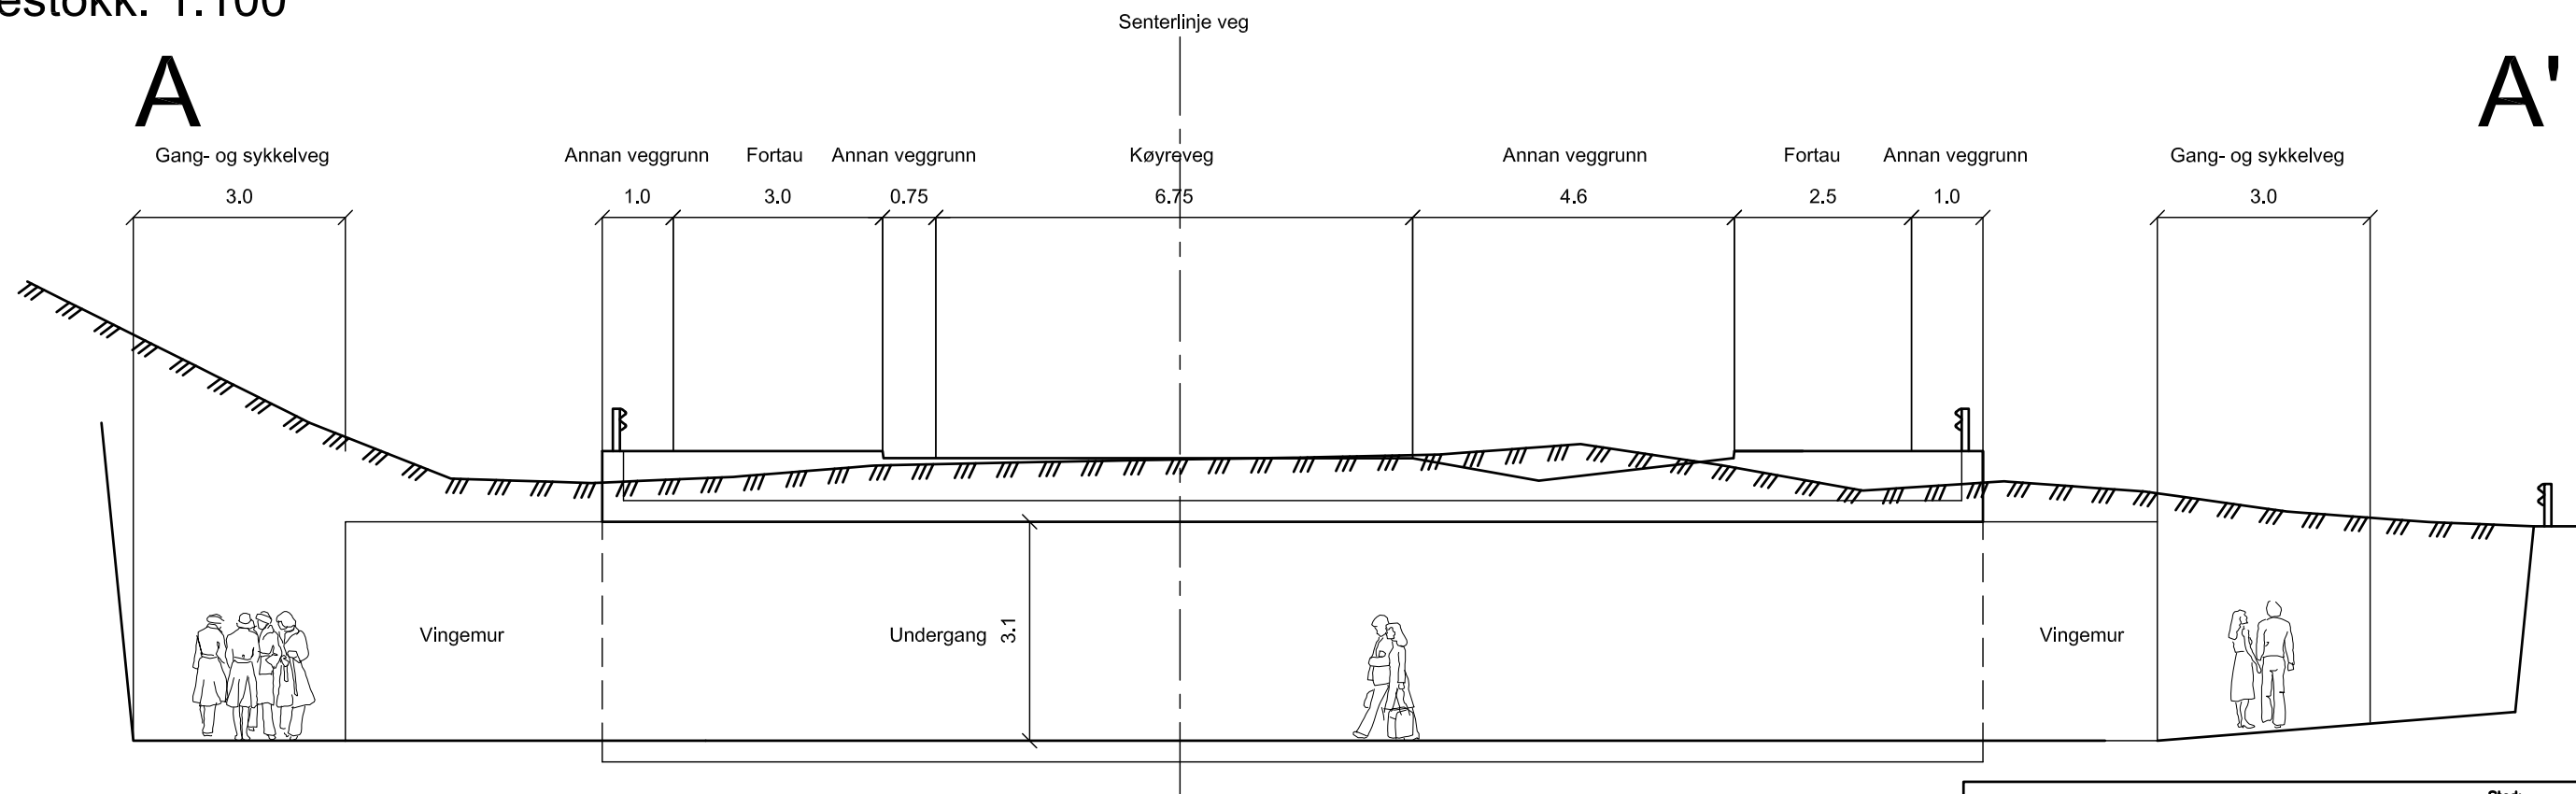

Meland kommune  
Holme forretningsområde

Sted: Os  
Dato: 17.03.2015  
Målestokk: 1:100/500, A3  
Prosj.ansv.:  
Tegnet av: HM  
Kontrollert av:  
Filnr.:

Prosj.nr. Tegn.nr. Rev.  
F-003

Snitt A-A'  
**QBO**  
PLAN & ARKITEKTUR  
Hårnevegen 53  
Postboks 291, 2023 Os  
Telefon: 56 57 00 70