

SITUASJONSKART

Gnr/Bnr: 53/22
Adresse: Skjelangervegen 671
Eigar/søkar: Kjersti og Kjell Borlaug

Kvalitet : FKB-B

Gjeldande plan : Kommuneplan
Planformål : Fritidsbustad

Vår referanse: PAS

Sign.




Målestokk: 1:500
Dato: 17.08.2016

MELAND
KOMMUNE



- | | | | |
|--|------------------------|--|------------|
| | Gjerde | | Bolighus |
| | Usikker eigedomsgrænse | | Andre bygg |
| | Målt eigedomsgrænse | | |

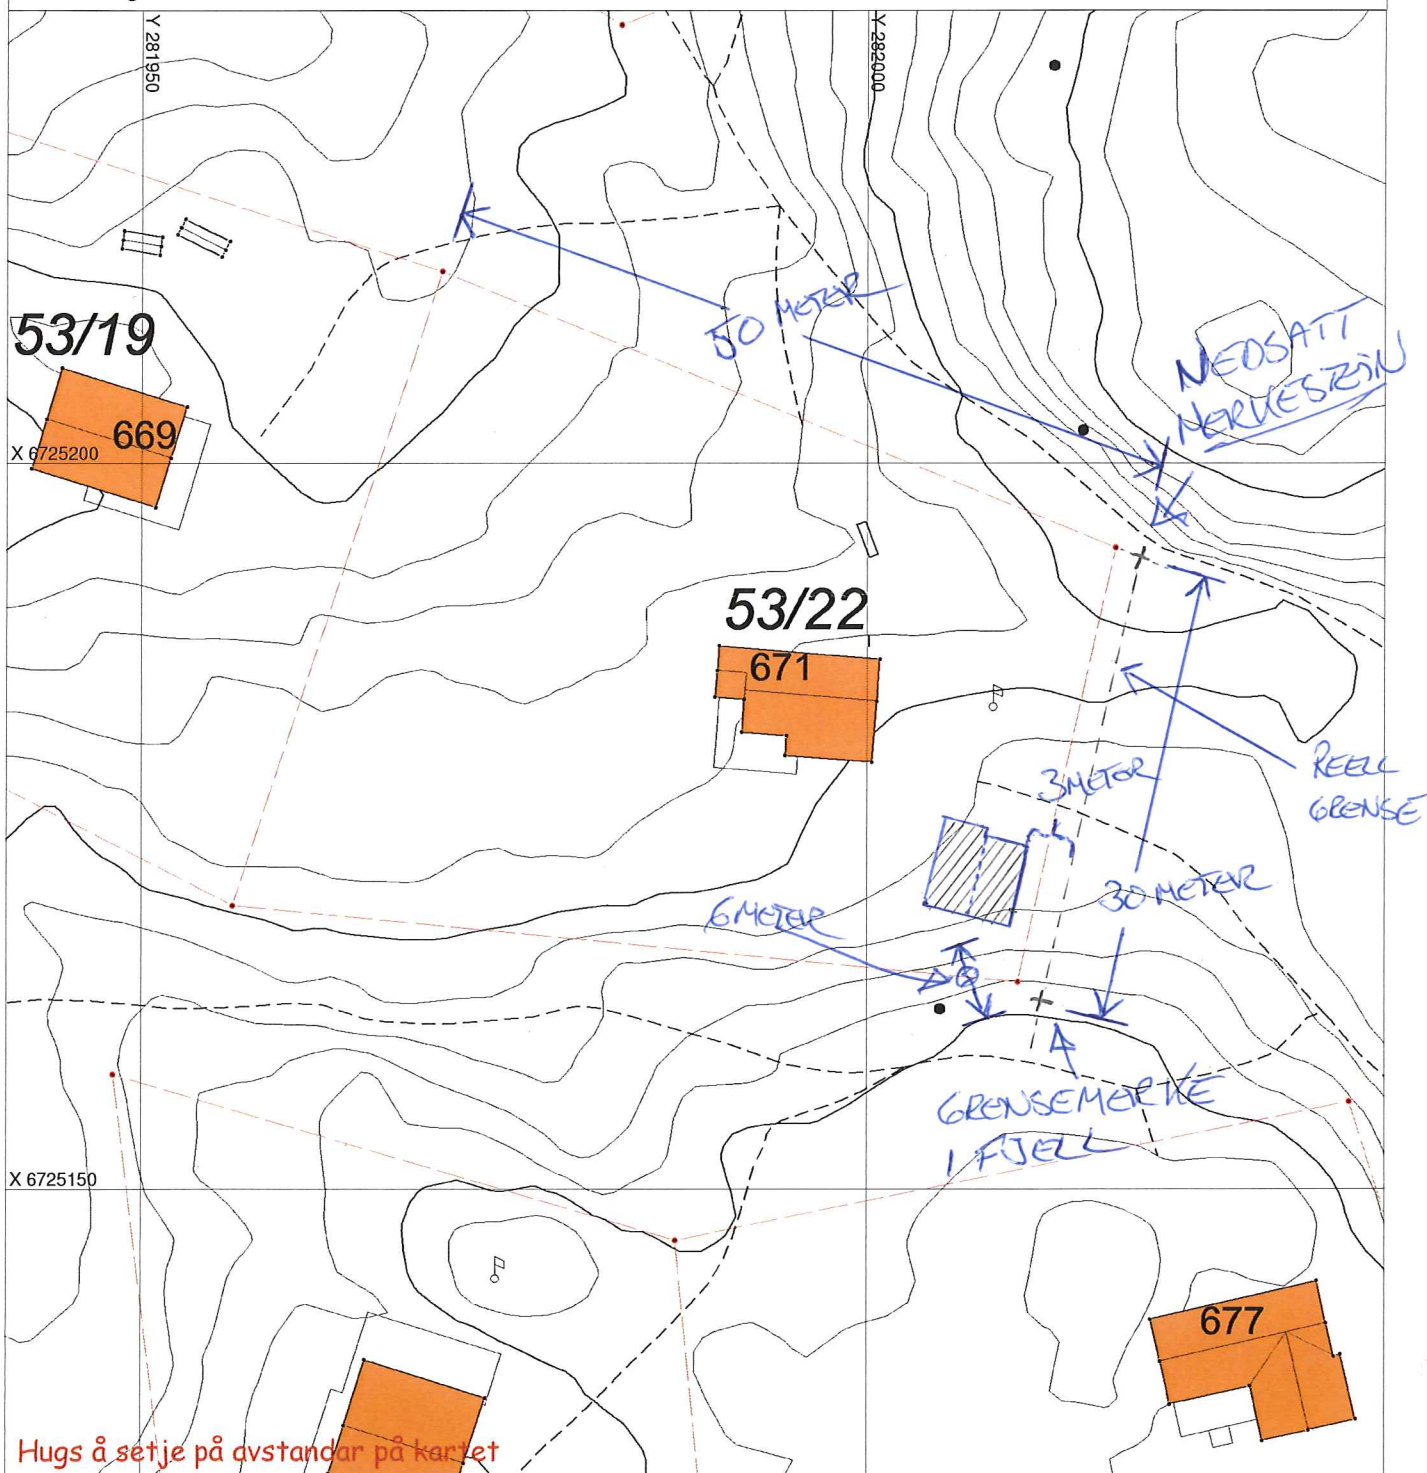

SITUASJONSPLAN

Tiltak

Underskrift Situasjonsplan

Dato



SITUASJONSKART

Gnr/Bnr: 53/22
Adresse: Skjelangervegen 671
Eigar/søkar: Kjersti og Kjell Borlaug

Kvalitet: FKB-B

Gjeldande plan: Kommuneplan
Planformål: Fritidsbustad


Vår referanse: PAS

Sign.



Målestokk: 1:500
Dato: 17.08.2016

- Gjerde
- Usikker eigedomsgrense
- Målt eigedomsgrense
- Bolighus
- Andre bygg

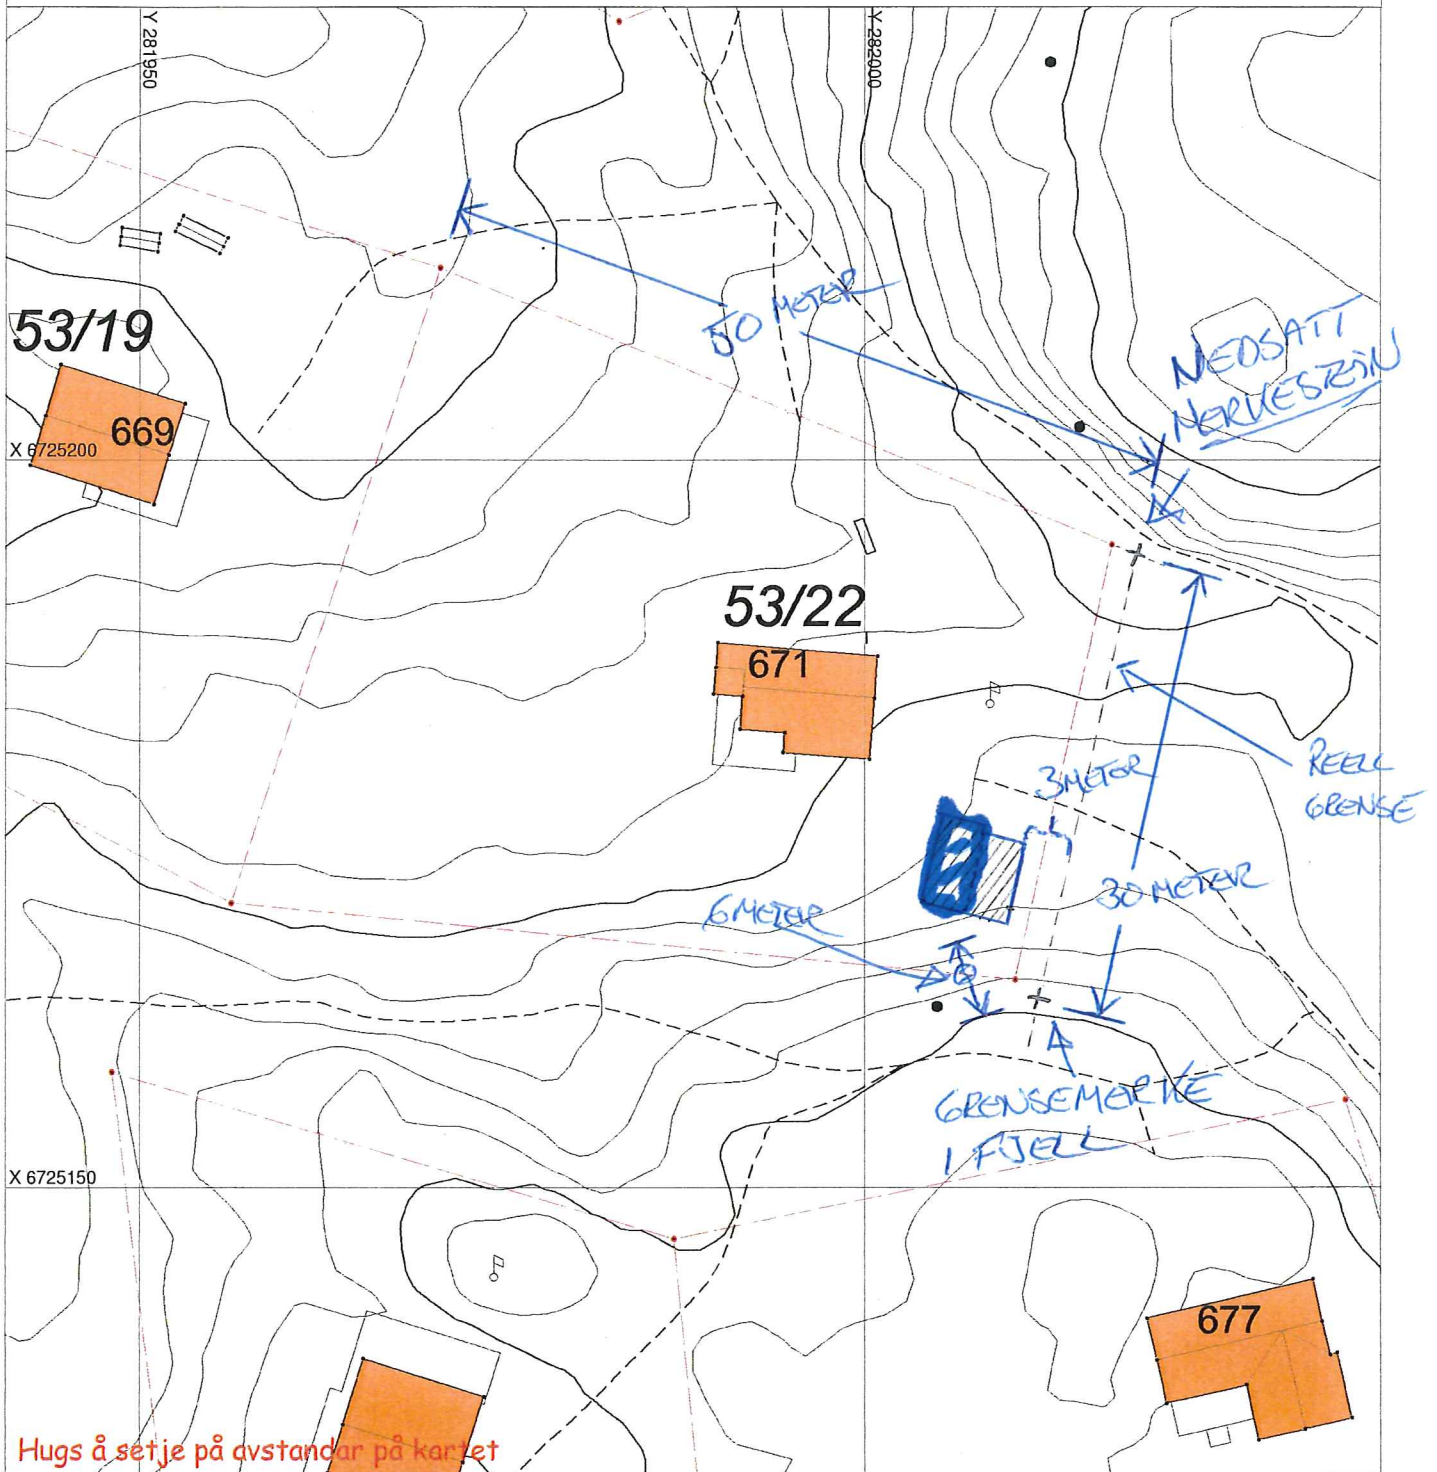

Hugs å setje på avstandar på kartet

SITUASJONSPLAN

Tiltak

Underskrift Situasjonsplan

Dato