


Normalprofil o_SKV
Målestokk 1:100

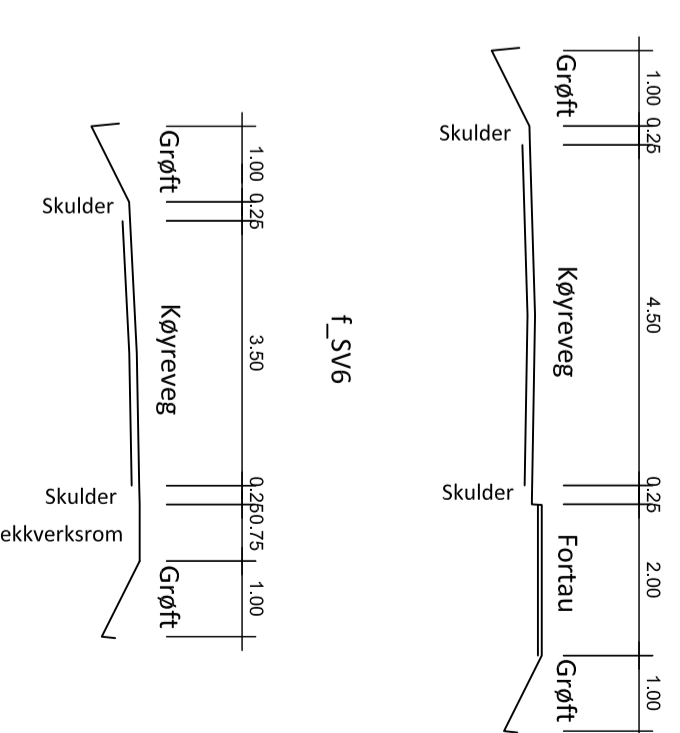

TEGNFORKLARING

Plankart 1 av 1

SOSI ver. 4.5

AREALFORMAL (PBL §12-5)	BYGNINGAR OG ANLEGG (PBL §12-5 nr. 1)	JURIDISKE TEKSTAR, LINJE- OG PUNKTSYMBOLER (JF. REGULERINGSPØRSELENERNE)	
B	Bustader (1110)	Illustrasjon av planens avgrensning (Vist i m utattor juridisk plan grense, 1201 1201 føll samant med 1202	
BFS	Bustader - frittliggjande småhus (1111)	Fornålsgrænse (1202)	
BKS	Bustader - konsentrert småhus (1112)	Regulert kottgrænse (1203)	
BVF	Vassforsyningsanlegg (1541)	Byggjegrænse (121)	
BRE	Renovasjonsanlegg (1550)	Regulert sentrlinje (1221)	
BLK	Løkkplass (1610)	Friskiltlinje (1222)	
SAMFERDSELSANLEGG OG TEKNISK INFRASTRUKTUR (PBL §12-5 nr. 2)		Regulert støttorm (1228)	
SV	Veg (2010)	Bustad som skal flemast (1215)	
SKV	Køyreveg (2011)	Mål- og avstandslinje (1259)	
SF	Fortau (2012)	Åkkøysle - både lrm og utkøyring (1242)	
SGT	Gatelun (2014)	%BRA=@% Prosent bruksareal	
SGG	Gangveg/gangareal/gågate (2016)	REGJERFORM (PBL §12-7 nr. 14)	
SGA	Annan veggrunn - grøntareal (2019)	O	Offentleg formål
SPA	Parkering (2080)	f	Felles formål
GRØNTSTRUKTUR (PBL §12-5 nr. 3)		ILLUSTRASJONAR	
G	Grøntstruktur (3001)	k+m,d	Høgder
GTV	Turveg (3031)	t	Tursiti
OMSYSSONER (PBL §12-6 JF. §11-8)		BASISKART	
SIKINGS-, STØV- OG FARESONER (PBL §11-8 a. 1-3) (140)		—	Eigedomsgrense
FØRESEGNOMRADER (PBL §12-7) (140)		—	Eksisterande bygg
[#] Føresegnsområde		—	Godkjent tiltak

Reguleringsplan, detaljregulering med tilhøyrande føresegner for:

MELAND KOMMUNE, GNR. 10, BNR. 40
HOLSBERGSTIEN
Nasjonal arealplanID 1256_20140001

Saksbehandlingsplan i følgje plan- og bygningslova

Saksgang	Dato	Plankart datert	Føresegner datert
Planoppstart kunnngjort	04.09.14		
Vedtak, offentlig etersyn			
Offentleg etersyn, fra - til			
Komiteens innstilling			
Kommunestyrets vedtak			
Planvedtak kunnngjort			

PLANFORSLAG

Forslagsstiller:
Bolligenteret
Bergen Prosjekt AS

Utarbeidd av:
QBØ
PLAN & ARKITEKTUR

Meland kommunes
saknummer
14/3040

Siste revisjonsdato
02.09.16

Saksjonsleiar

