

SITUASJONSKART

Gnr/Bnr: 10/178
Adresse: Håstølen 28
Eigar/søkar: Helge Frode Langeland

Kvalitet: FKB-B

Gjeldande plan: Reguleringsplan

Planformål: Bustad

Vår referanse: PAS


Sign.

MELAND
KOMMUNE



Målestokk: 1:500
Dato: 29.09.2016

- #—#— Gjerde
- - - Usikker eigedomsgrænse
- Målt eigedomsgrænse
- Bolighus
- Andre bygg

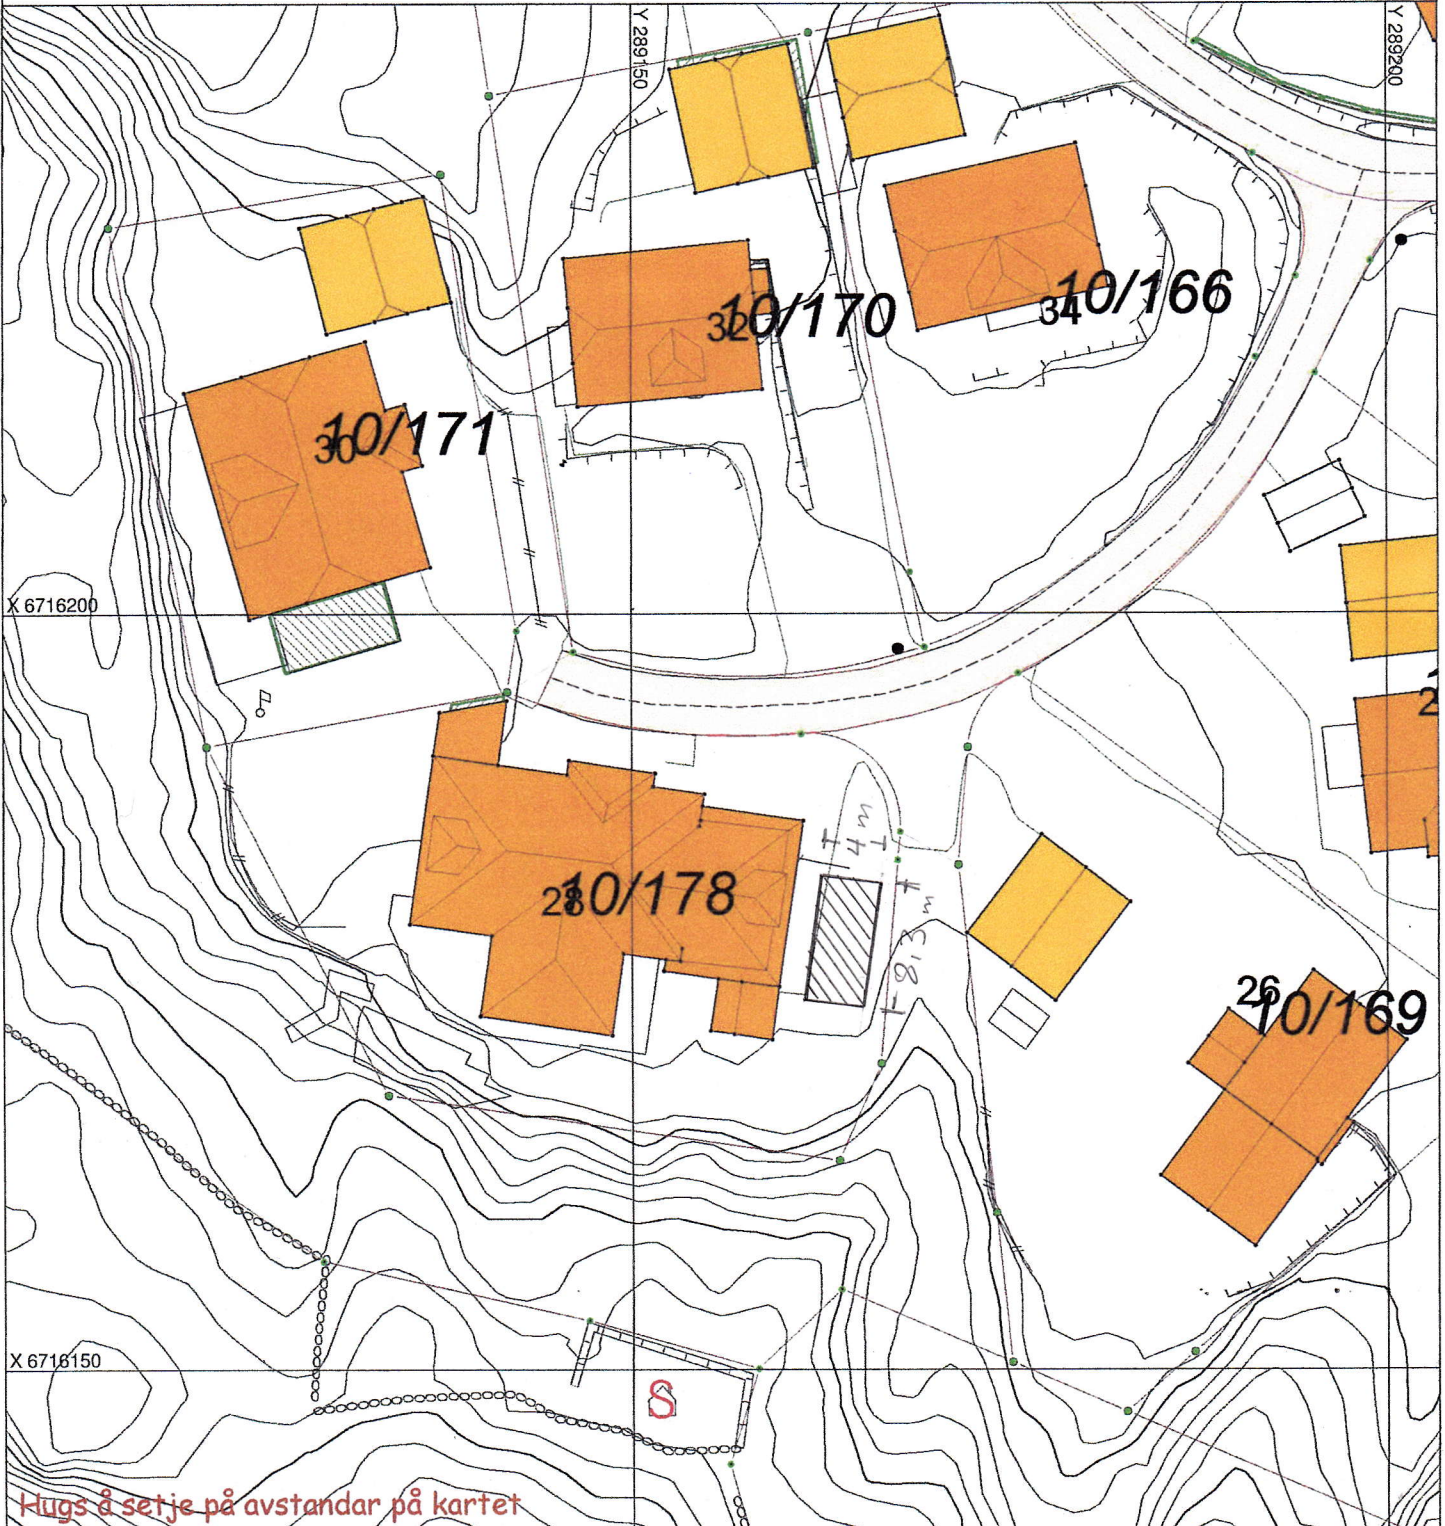

SITUASJONSPLAN

Tiltak

Helge Langeland
Håstølen 28

Underskrift Situasjonsplan

Dato

5918 Treknaug