

B-1/8

30-September-2016

Geir Ivar Merkesdal

Huldretråkket 66

5142 Fyllingsdalen

Bergen 21/9-16

Meland Kommune

Postboks 79

5918 Frekhaug

Dispensasjonssøknad

Gnr: 27. Bnr: 44. Drageneset 49. 5918 Frekhaug

Søker herved om dispensasjon for terrasse og åpent uthus bygget i strandsonen, 100 m grensen.

Terrassen og uthuset er allerede oppsatt og vi søker derfor om å få de godkjent.

Vi bygget disse i god tro, da vi trodde at den var utenfor grensen.

Sender ved vedlegg. Dette inneholder Situasjonkart, Tegninger og bilder.

Mvh

Geir Merkesdal

Geir Merkesdal

B-2/8

SITUASJONSKART

Gnr/Bnr: 27/44
Adresse: Drageneset 49
Eigar/søkar: Geir Ivar Merkesdal

Kvalitet : FKB-B

Gjeldande plan : Kommuneplan
Planformål : LNF- spreidd fritidsbustad

Vår referanse: Amg






Sign.




MELAND
KOMMUNE



Målestokk: 1:500
Dato: 14.07.2016

-  Gjerde
-  Usikker eigedomsgrense
-  Målt eigedomsgrense
-  Bolighus
-  Andre bygg

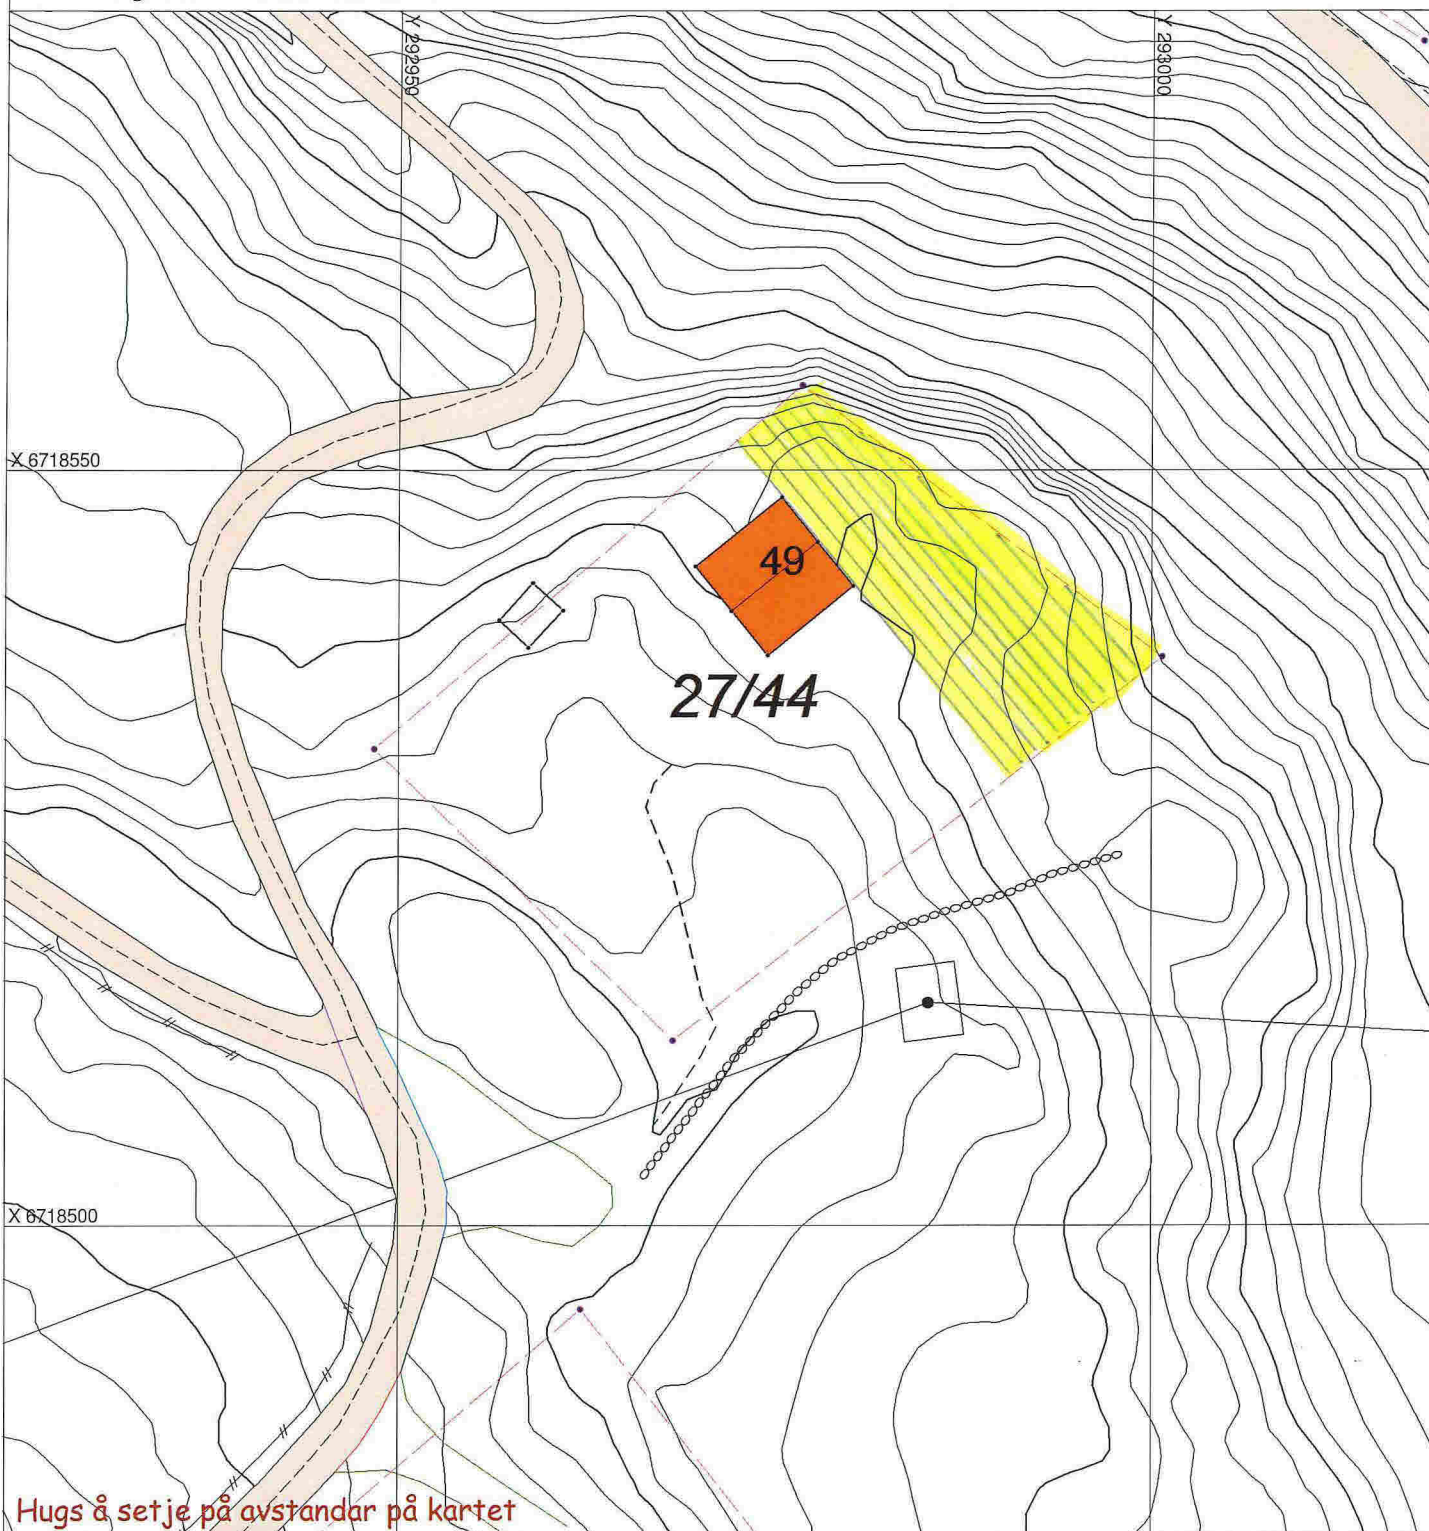

Hugs å setje på avstandar på kartet


SITUASJONSPLAN



Underskrift Situasjonsplan

Dato

B-3/8

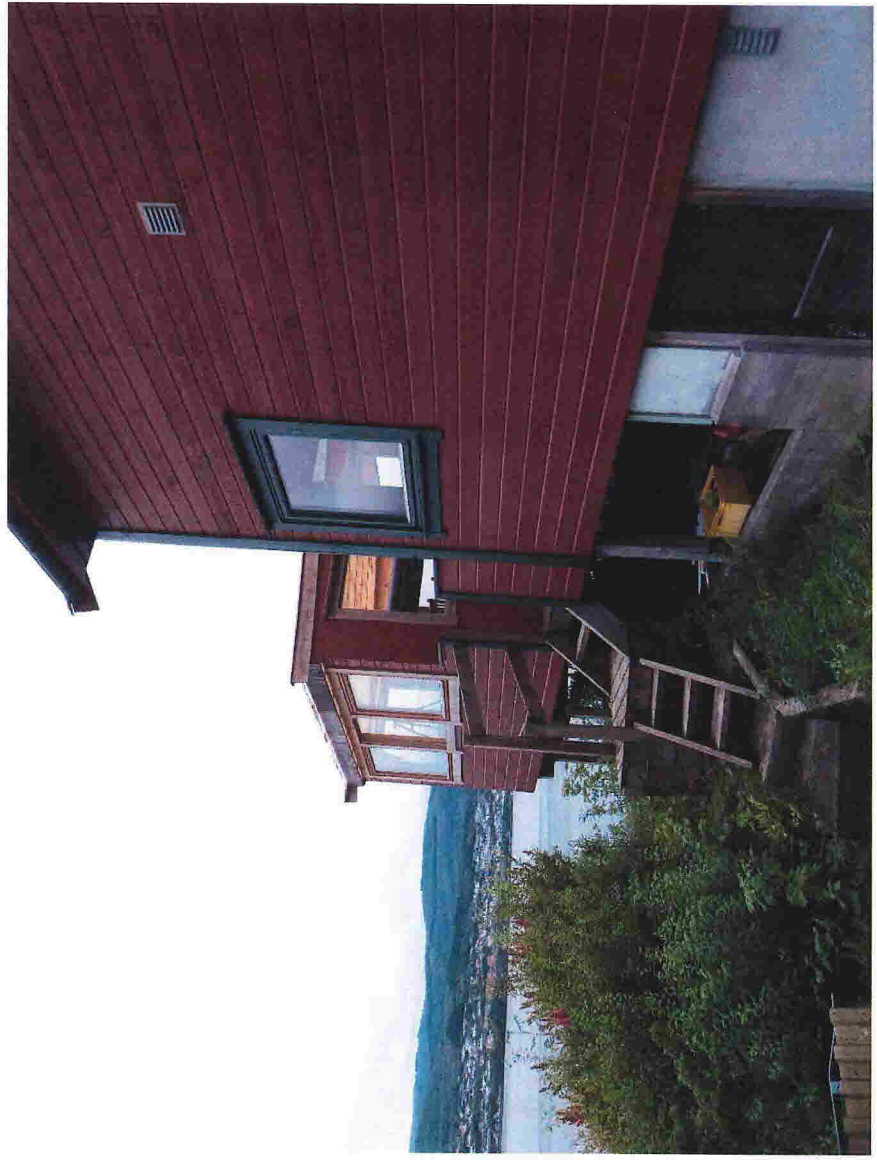

B-4/8



B-5/8



B-618



B-718

