


VEDLEGG E1

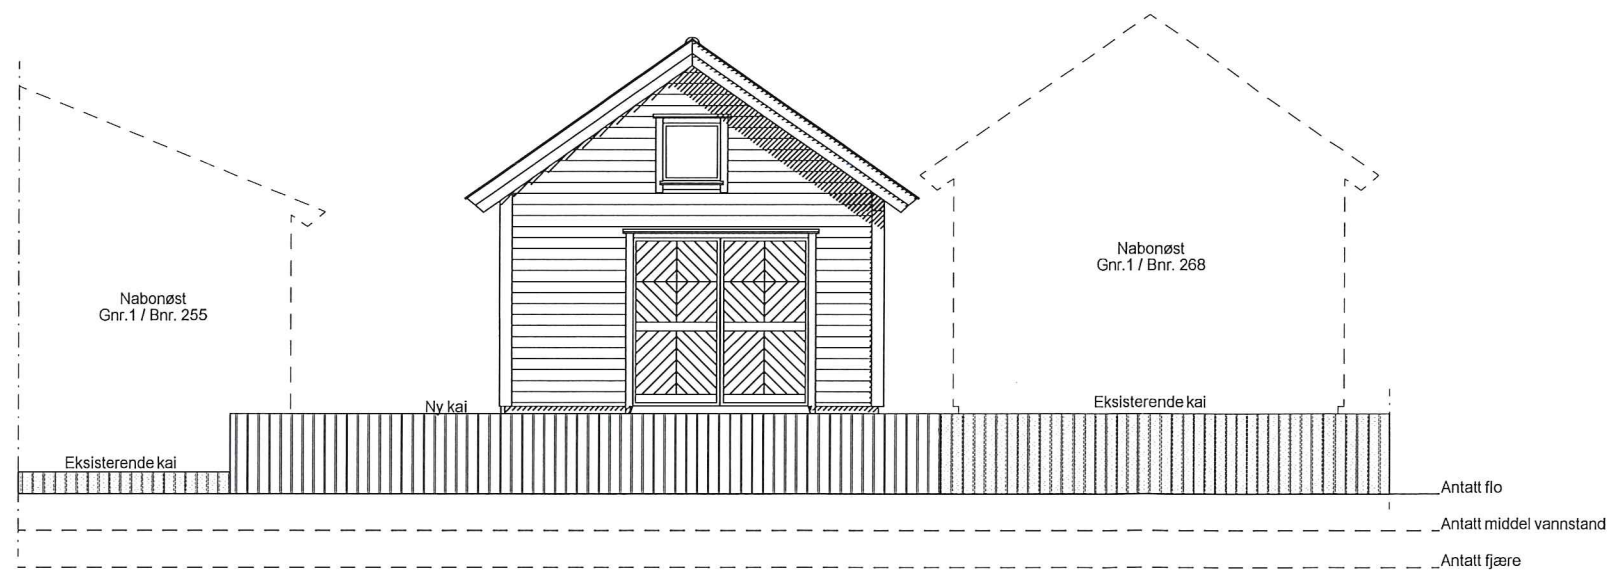

OPPRISS MOT SJØ

MELAND KOMMUNE

Godteke 11.10.2016

Saksnr. 327/2016


William S. Braekstad
Sakshansamarbeid

REV.	ANT.	REVIDERINGEN GJELDER	SIGN.	DATO

NABOVARSEL

TILTAKSHAVER:		BYGGSTED:	
F.E.F. & J.K.F. LINGJERDE		ELATØYVEGEN 105	
OPPRISS MOT SJØ		KAI	
KOMMUNE: MELAND		G.NR. 1	B.NR. 62
TEGN. WHH	GODKJ.	MÅL 1 : 100	DATO: 02.05.16
 BYGGPROSJEKT AS Byggeteknisk rådgiving, Legalisering og seksjonering av eiendom Arkitekt Ansvarlig prosjekterende/søker			PROSJ.NR. 16-124
Tlf. 55277150 P. Boks 53, Fantoft, 5899 BERGEN			TEGN. NR. 502
 DATA DESIGN SYSTEM		TEGNINGEN MÅ HVERKEN HELT ELLER DELVIS KOPIERES ELLER BENYTTES VED UTFØRELSE AV ARBEIDER SOM BYGGPROSJEKT AS IKKE MEDVIRKER I.	

VEDLEGG E2

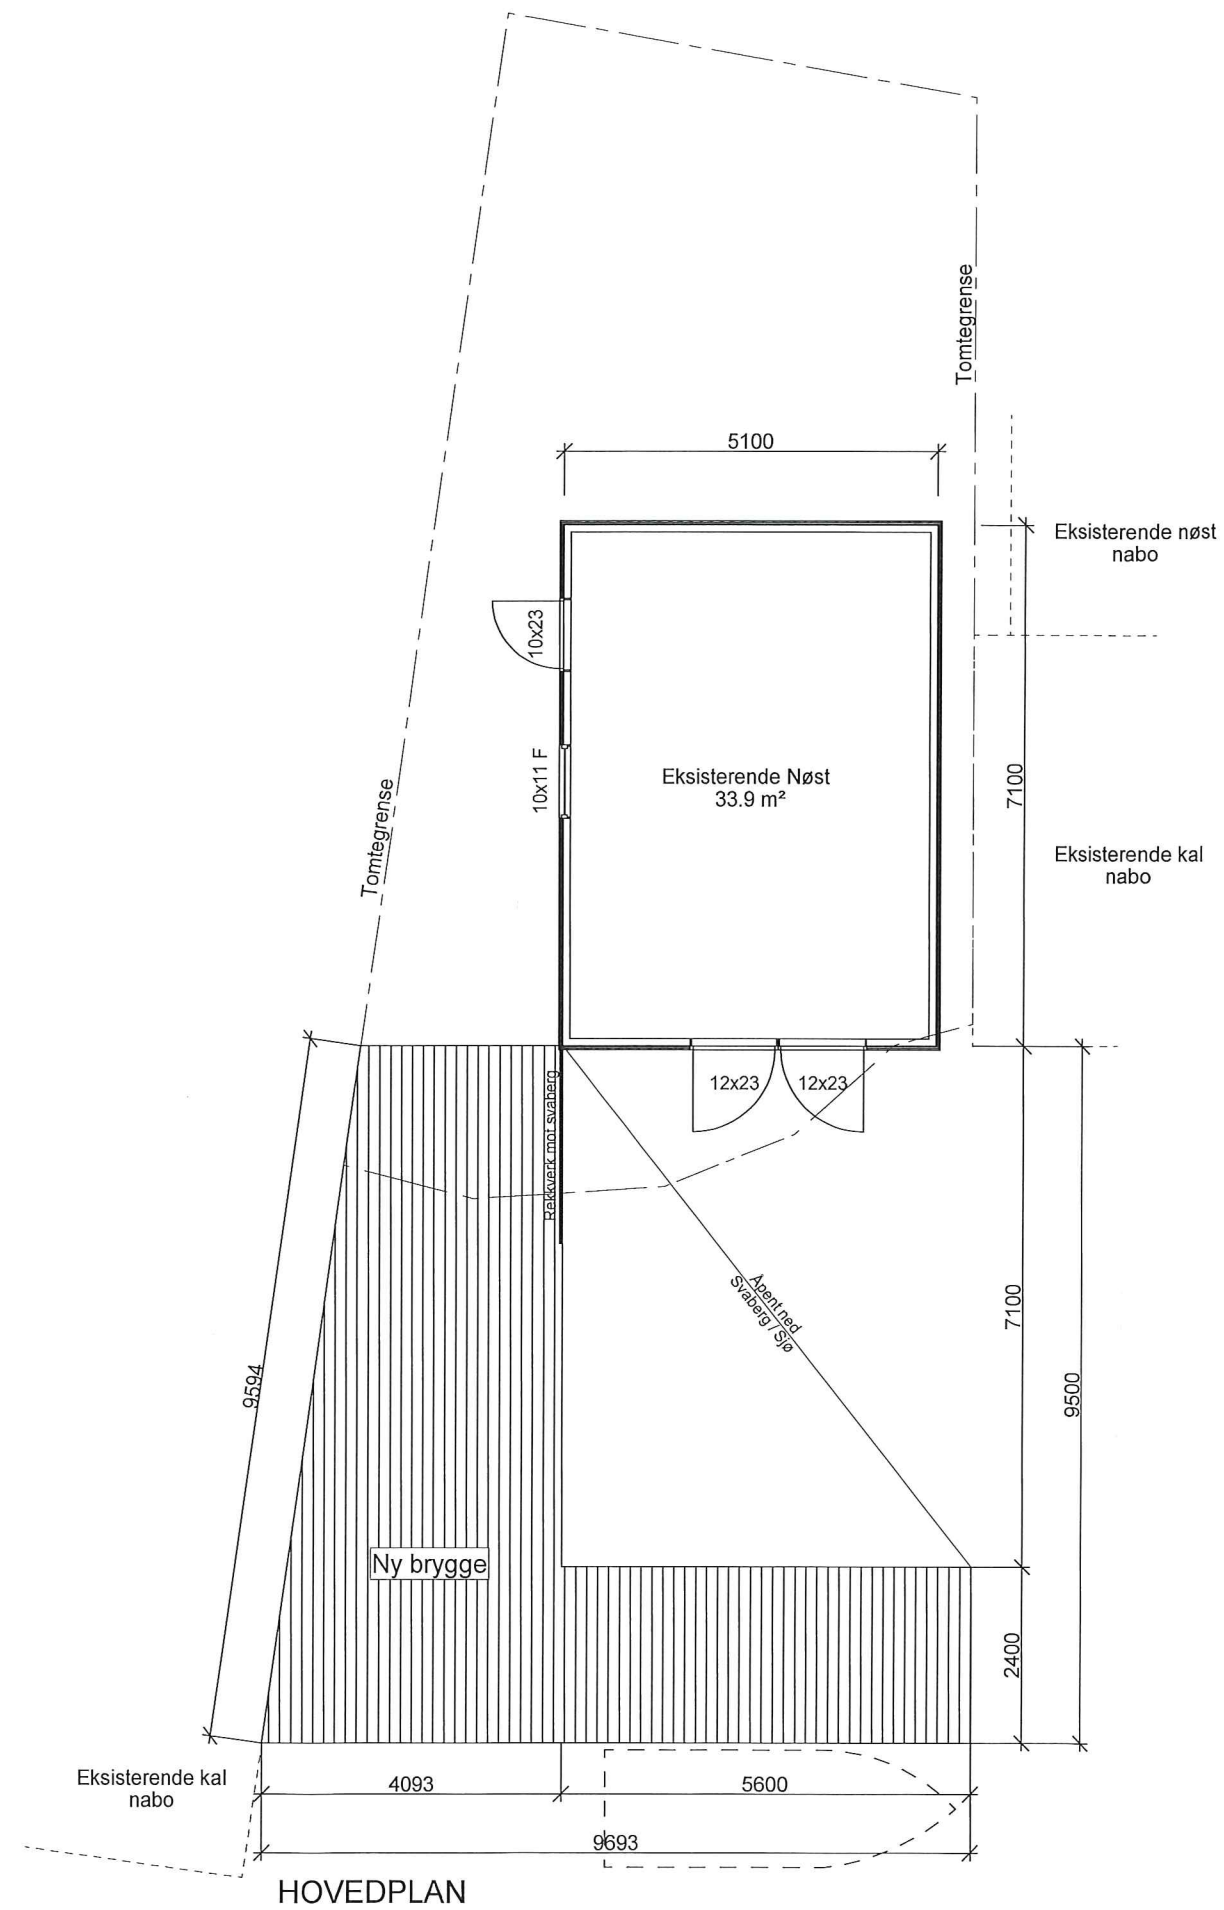

MELAND KOMMUNE
 Godteke 11.10.2016
 Saksnr. 327/2016
William S. Brakstad
 Sakshansamar e.t.

REV.	ANT.	REVIDERINGEN GJELDER	SIGN.	DATO

SØKNAD

TILTAKSHAVER:		BYGGESTED:	
F.E.F. & J.K.F. LINGJERDE		ELATØYVEGEN 105	
HOVEDPLAN		KAI	
KOMMUNE: MELAND		G.NR. 1	B.NR. 62
TEGN. WHH	GODKJ.	MÅL 1 : 100	DATO: 02.05.16
 BYGGPROSJEKT AS Byggeteknisk rådgiving Legalisering og seksjonering av eiendom Arkitekt Ansvarlig prosjekterende/søker			PROSJ.NR. 16-124
Tlf. 55277150 P. Boks 53, Fantoft, 5899 BERGEN			TEGN. NR. 501
 DATA DESIGN SYSTEM		TEGNINGEN MÅ HVERKEN HELT ELLER DELVIS KOPIERES ELLER BENYTTES VED UTFØRELSE AV ARBEIDER SOM BYGGPROSJEKT AS IKKE MEDVIRKER I.	