

# SITUASJONSKART

Gnr/Bnr: 10/178  
Adresse: Håstølen 28  
Eigar/søkar: Helge Frode Langeland

Kvalitet: FKB-B

Målestokk: 1:500  
Dato: 29.09.2016




MELAND  
KOMMUNE



Gjeldande plan: Reguleringsplan  
Planformål: Bustad  
Vår referanse: PAS

- Gjerde
- Usikker eigedomsgrense
- Målt eigedomsgrense
- Bolighus
- Andre bygg

Sign. ....

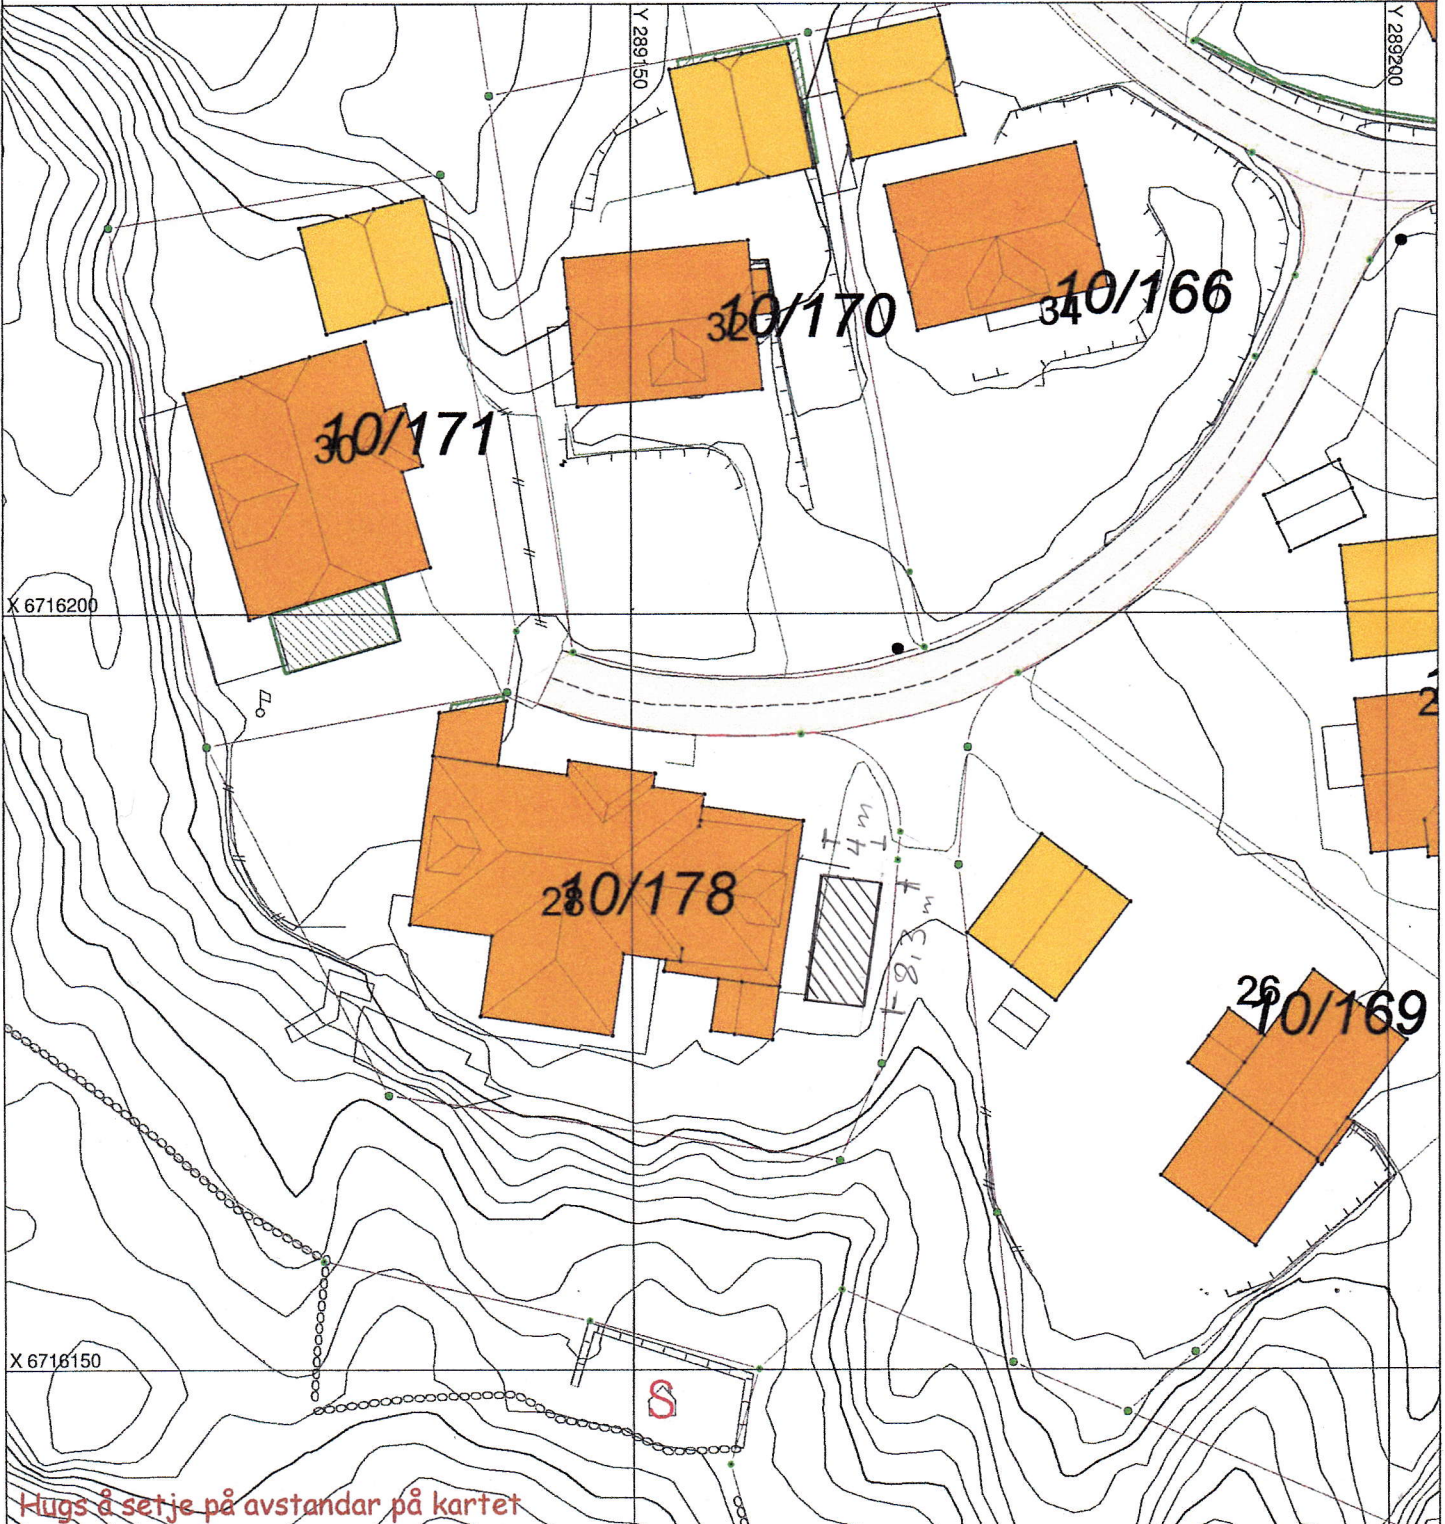

## SITUASJONSPLAN

Tiltak

Helge Langeland  
Håstølen 28

Underskrift Situasjonsplan

Dato

5918 Treknaug