

SITUASJONSKART

Gnr/Bnr: 22/185
Adresse: Mjåtveitmarka 69
Eigar/søkar: Kristine og Terje Askeland

Kvalitet: FKB-B

Gjeldande plan: Reguleringsplan
Planformål: Bustad


Vår referanse: Amg

Sign.

D1




MELAND
KOMMUNE

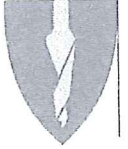

Målestokk: 1:500
Dato: 21.04.2016

== // == Gjerde
- - - - Usikker eigedomsgrense
———— Målt eigedomsgrense

■ Bolighus
□ Andre bygg

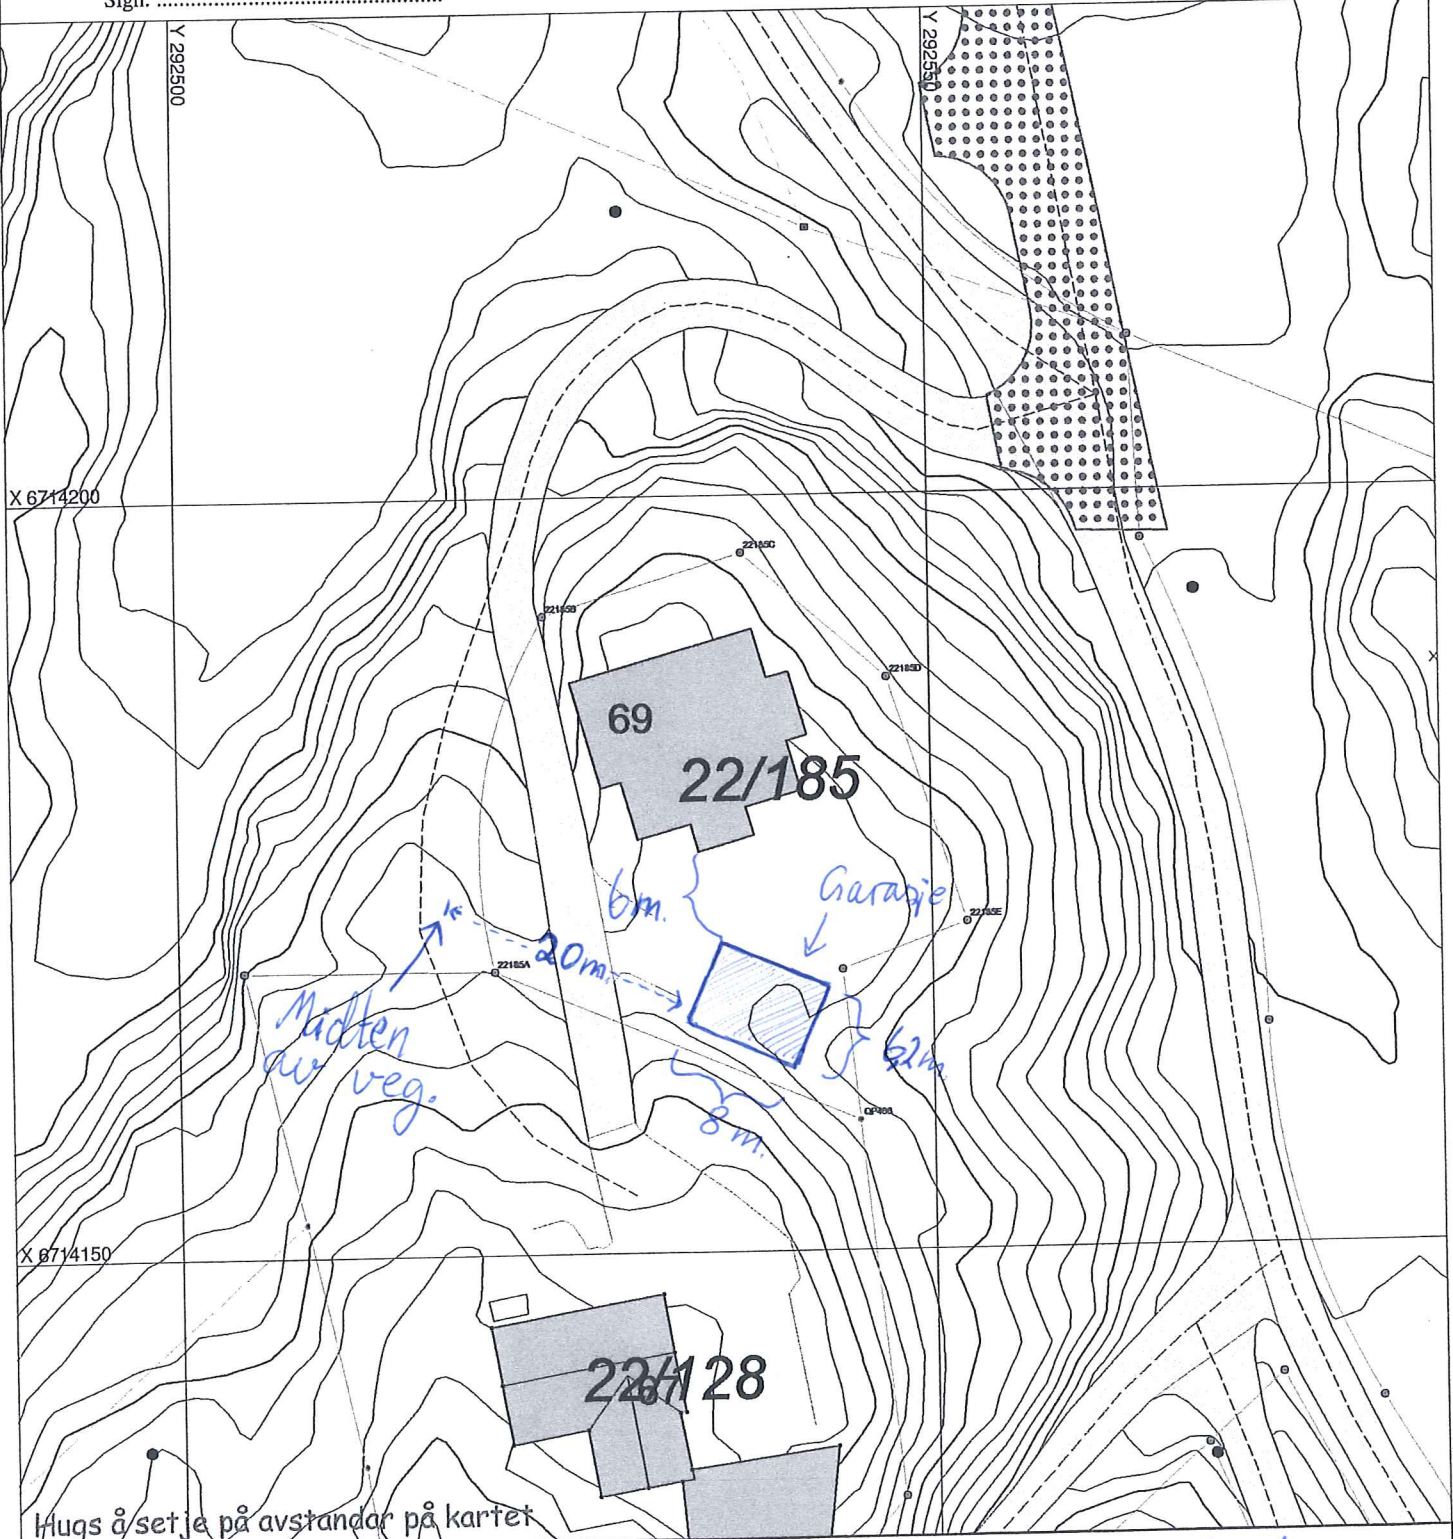

Hugs å setje på avstandar på kartet







SITUASJONSPLAN

▨ Tiltak

Terje v. Askeland 20.06.16

Underskrift Situasjonplan

Dato

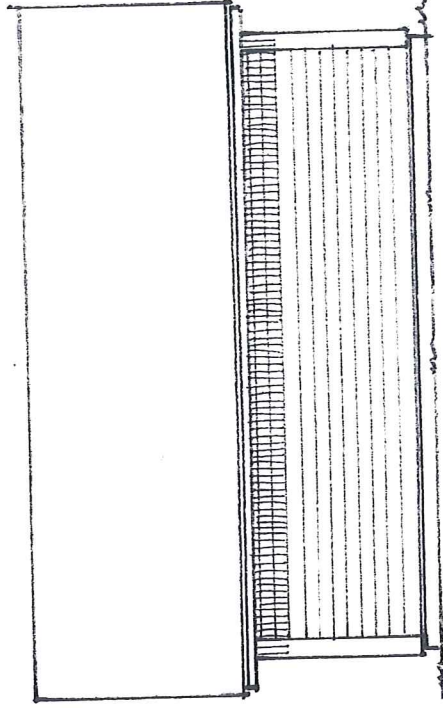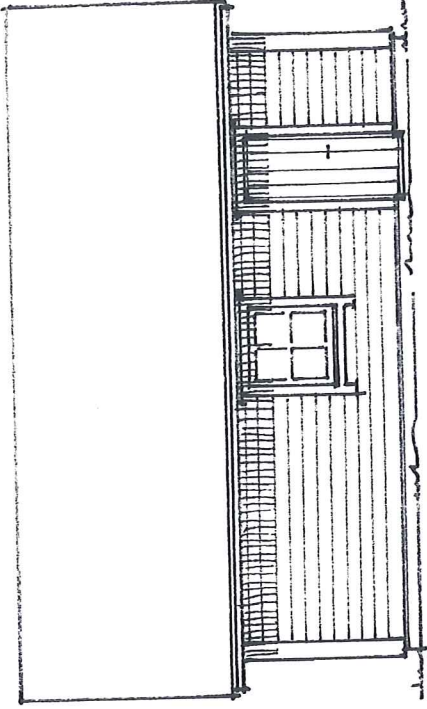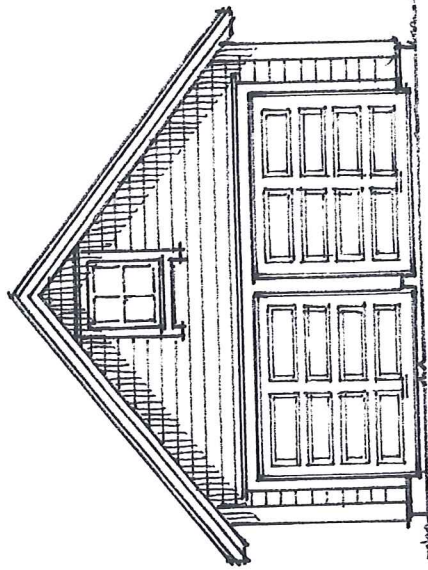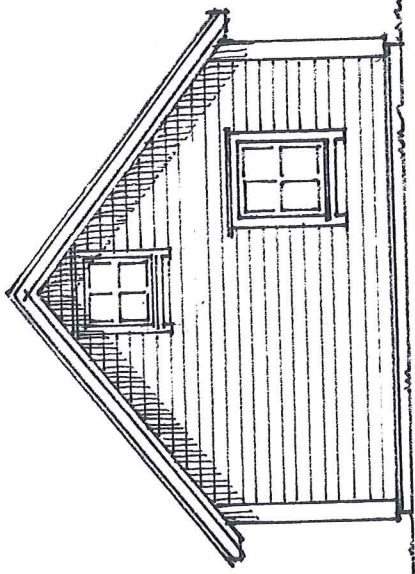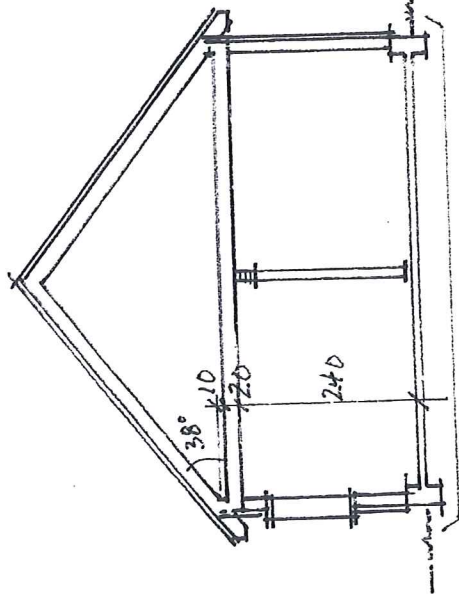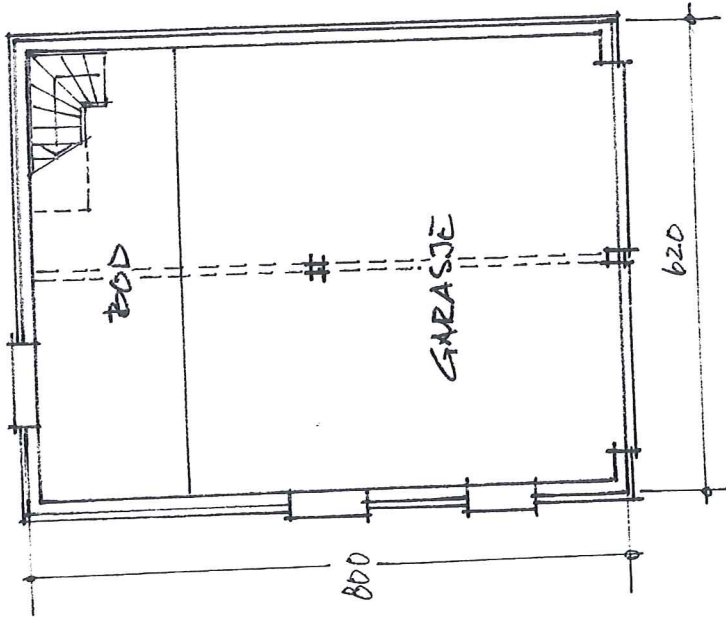

GARASJE TILH. KRISTINE OG TERJE ASKELAND / TEGN. OKT.-08 / PLAN, SNITT, FASADER M 1:100 / ARK. V.R. SYNNEMÅG