

# SITUASJONSKART

Gnr/Bnr: Gbnr 54/1  
Adresse:  
Eigar/søkar:

Kvalitet :

Gjeldande plan : Kommuneplan  
Planformål : Framtidig busetnad

Vår referanse:

Sign. ....


Målestokk: 1:3000  
Dato: 18.10.2016



MELAND  
KOMMUNE



- |  |                        |  |            |
|--|------------------------|--|------------|
|  | Gjerde                 |  | Bolighus   |
|  | Usikker eigedomsgrense |  | Andre bygg |
|  | Målt eigedomsgrense    |  |            |

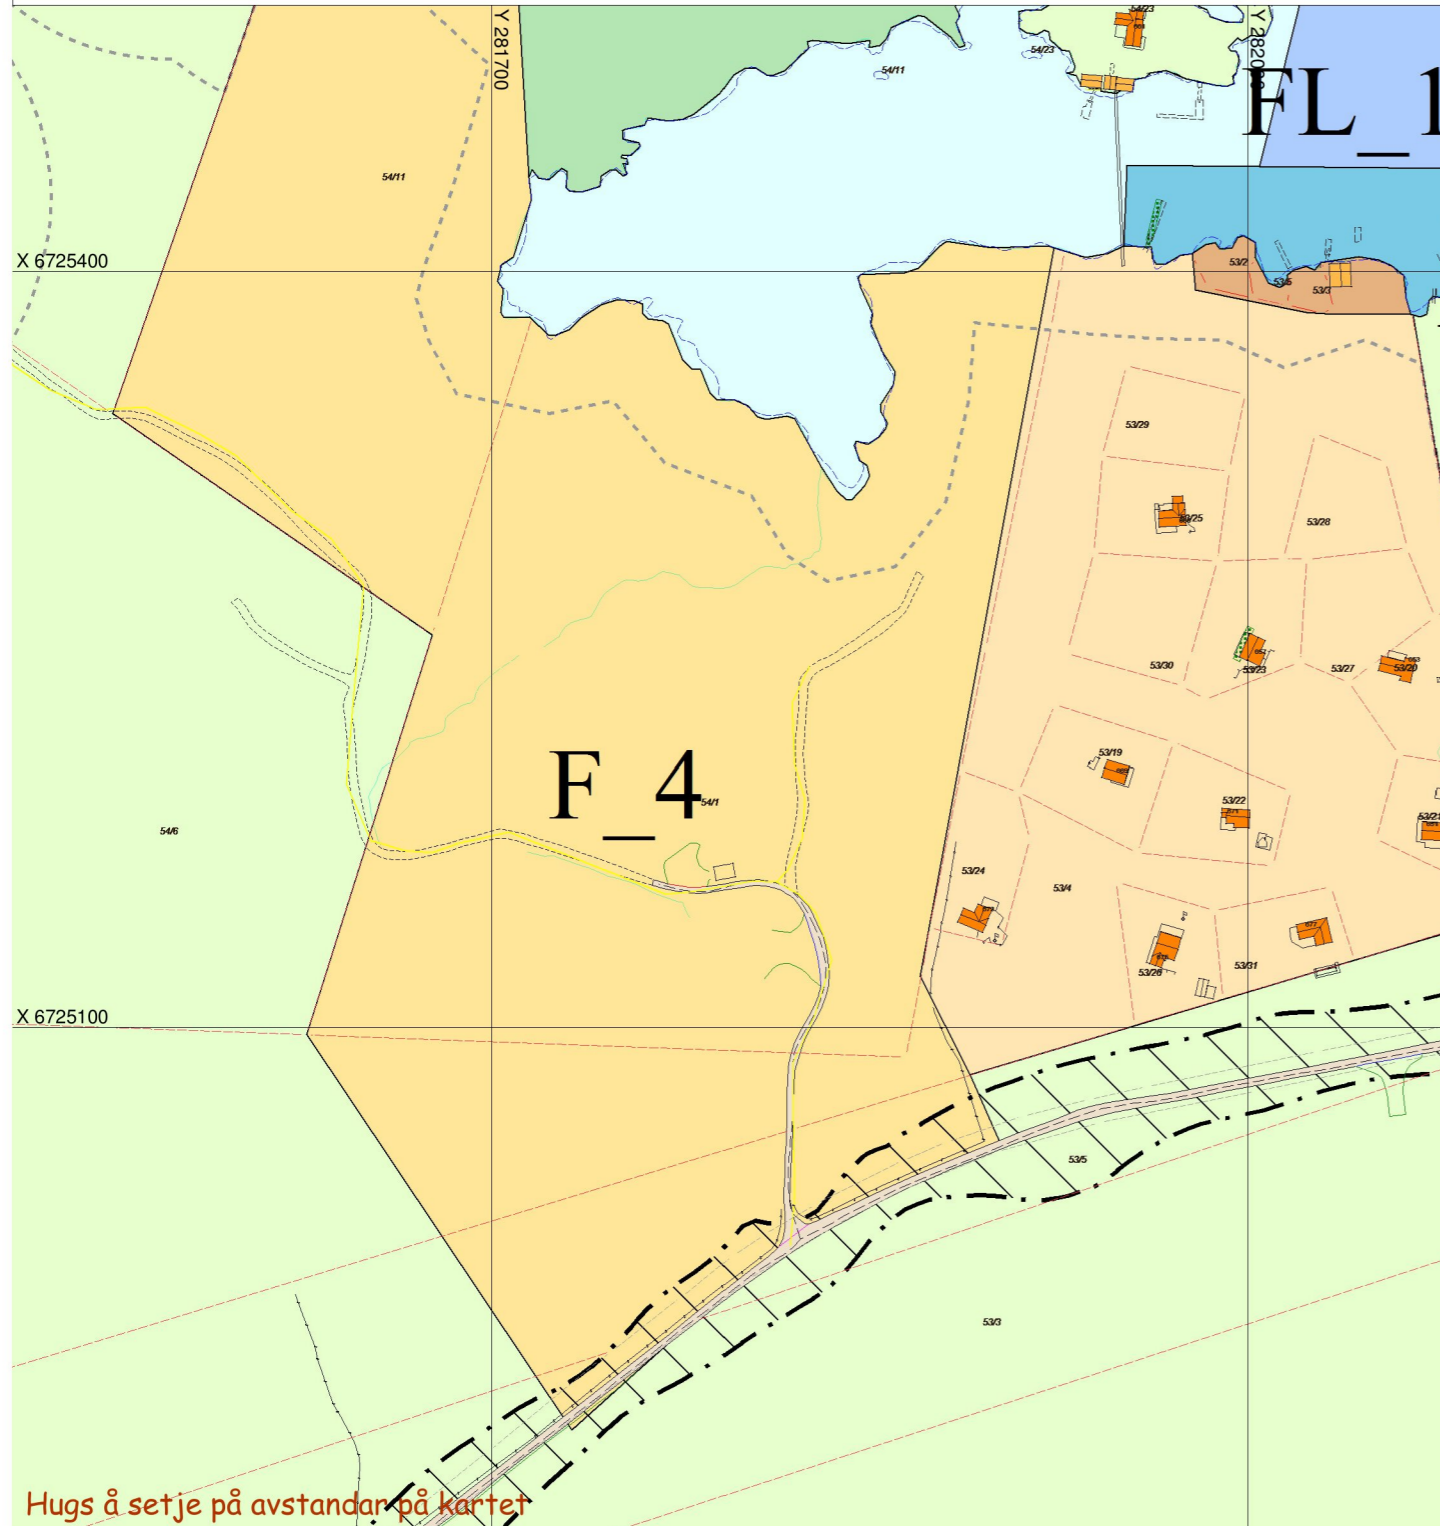

# SITUASJONSPLAN

Tiltak

Underskrift Situasjonsplan      Dato