


1 Snitt i bolig
1 : 100

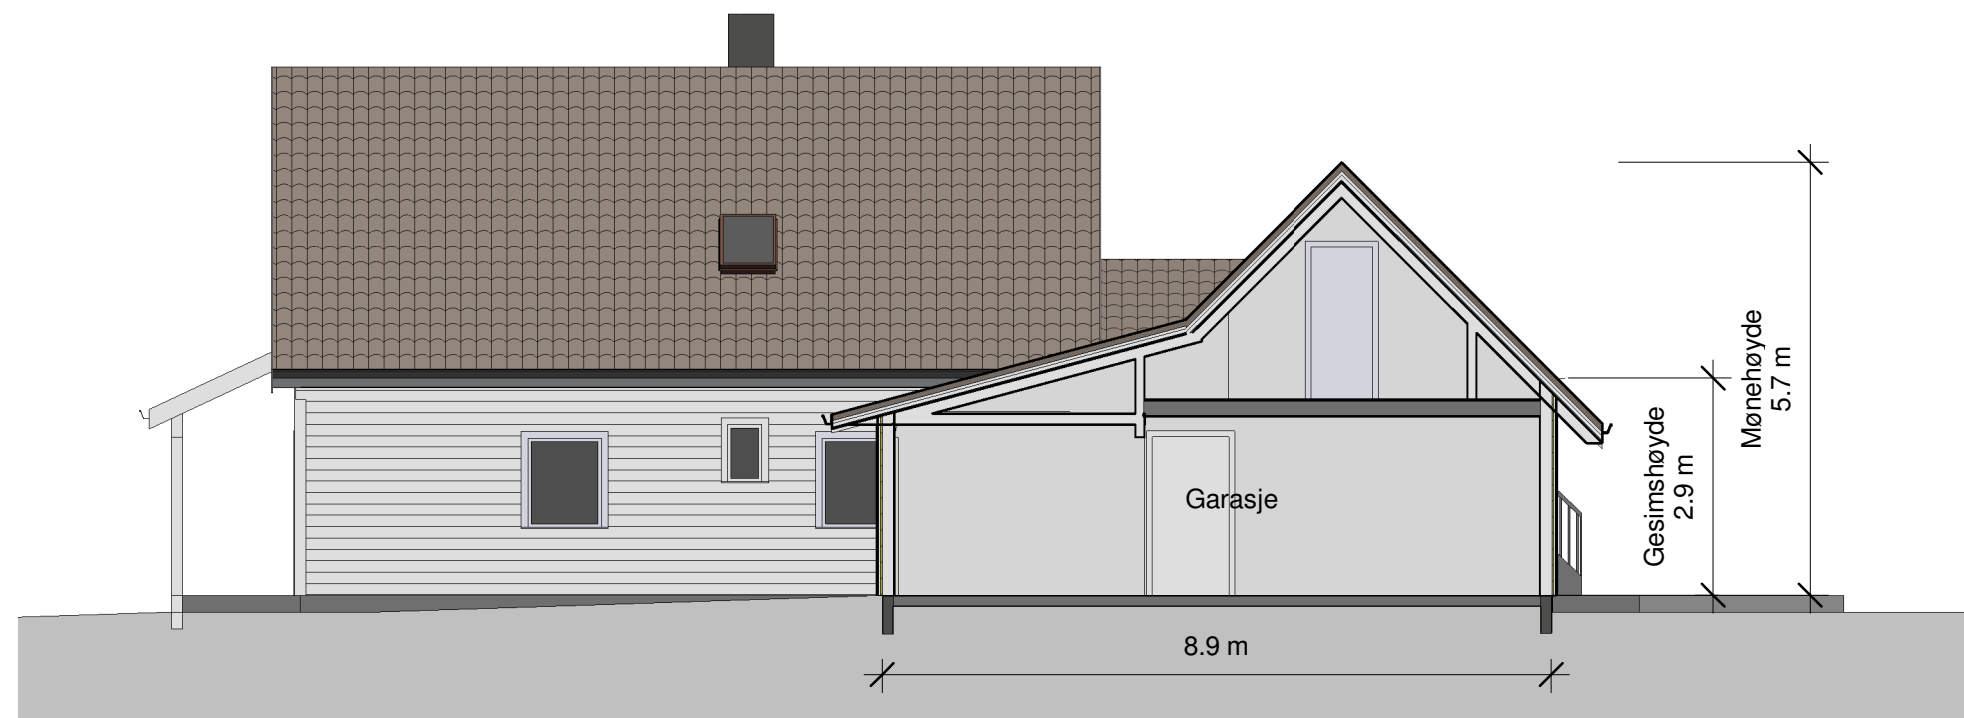

2 Snitt i garasje
1 : 100

ENEBOLIG Gnr 23, Bnr 446, Frekhaug Meland kommune P.nr 1617	Snitt ENDRINGER ETTER BRANNSKADE Anita Viketun og Jens Olav Bertelsen Holtermannsvegen 18, 5918 Frekhaug	Mål 1 : 100 / A3
		Tegn.nr A310
Arkitekt Mette Kyed Thorson Sivilarkitekt MNAL Medlem av Arkitektbedriftene Kvalen 16, N-5955 Lindås Tlf +47 901 48 834 mktho@online.no		Rev B
		Dato 16.9.2016