


Sør
1 : 100

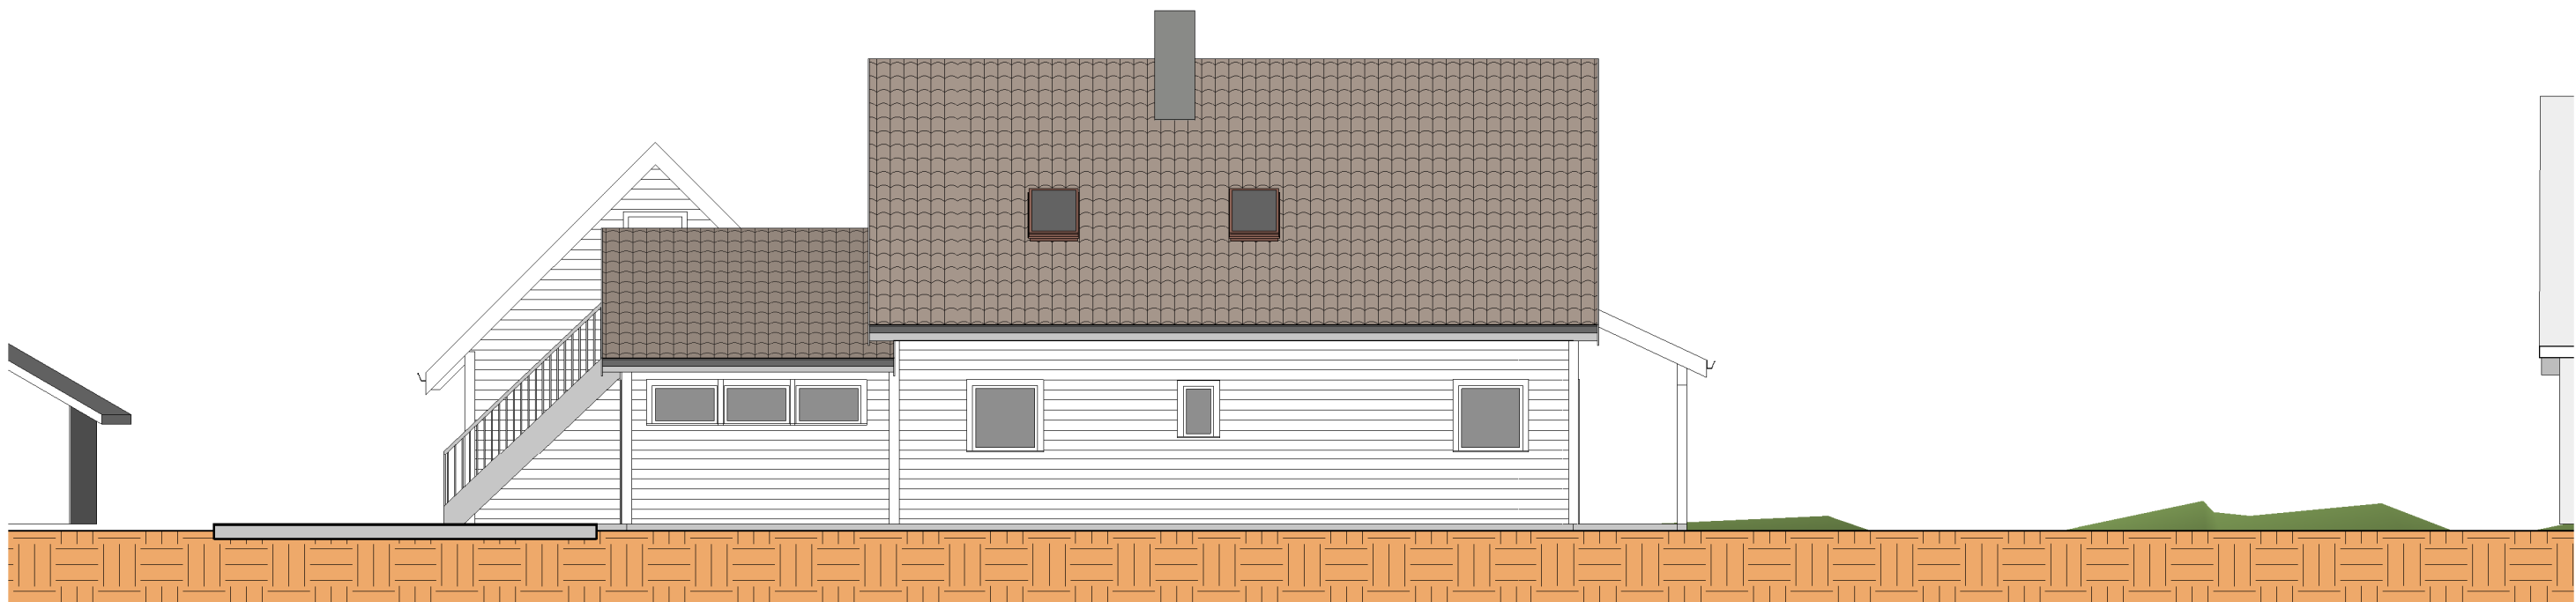

Øst
1 : 100

ENEBOLIG

Gnr 23, Bnr 446, Frekhaug
Meland kommune
P. nr 1617

Fasader, sør og øst

ENDRINGER ETTER BRANNSKADE
Anita Viketun og Jens Olav Bertelsen
Holtermandsvegen 18, 5918 Frekhaug

Mål 1 : 100 / A3

Tegn.nr A321

Rev B

Dato 16.9.2016

Arkitekt Mette Kyed Thorson

Sivilarkitekt MNAL Medlem av Arkitektbedriftene Org.nr 987 788 682
Kvalen 16, N-5955 Lindås Tlf +47 901 48 834 mktho@online.no