


Sør
1 : 100

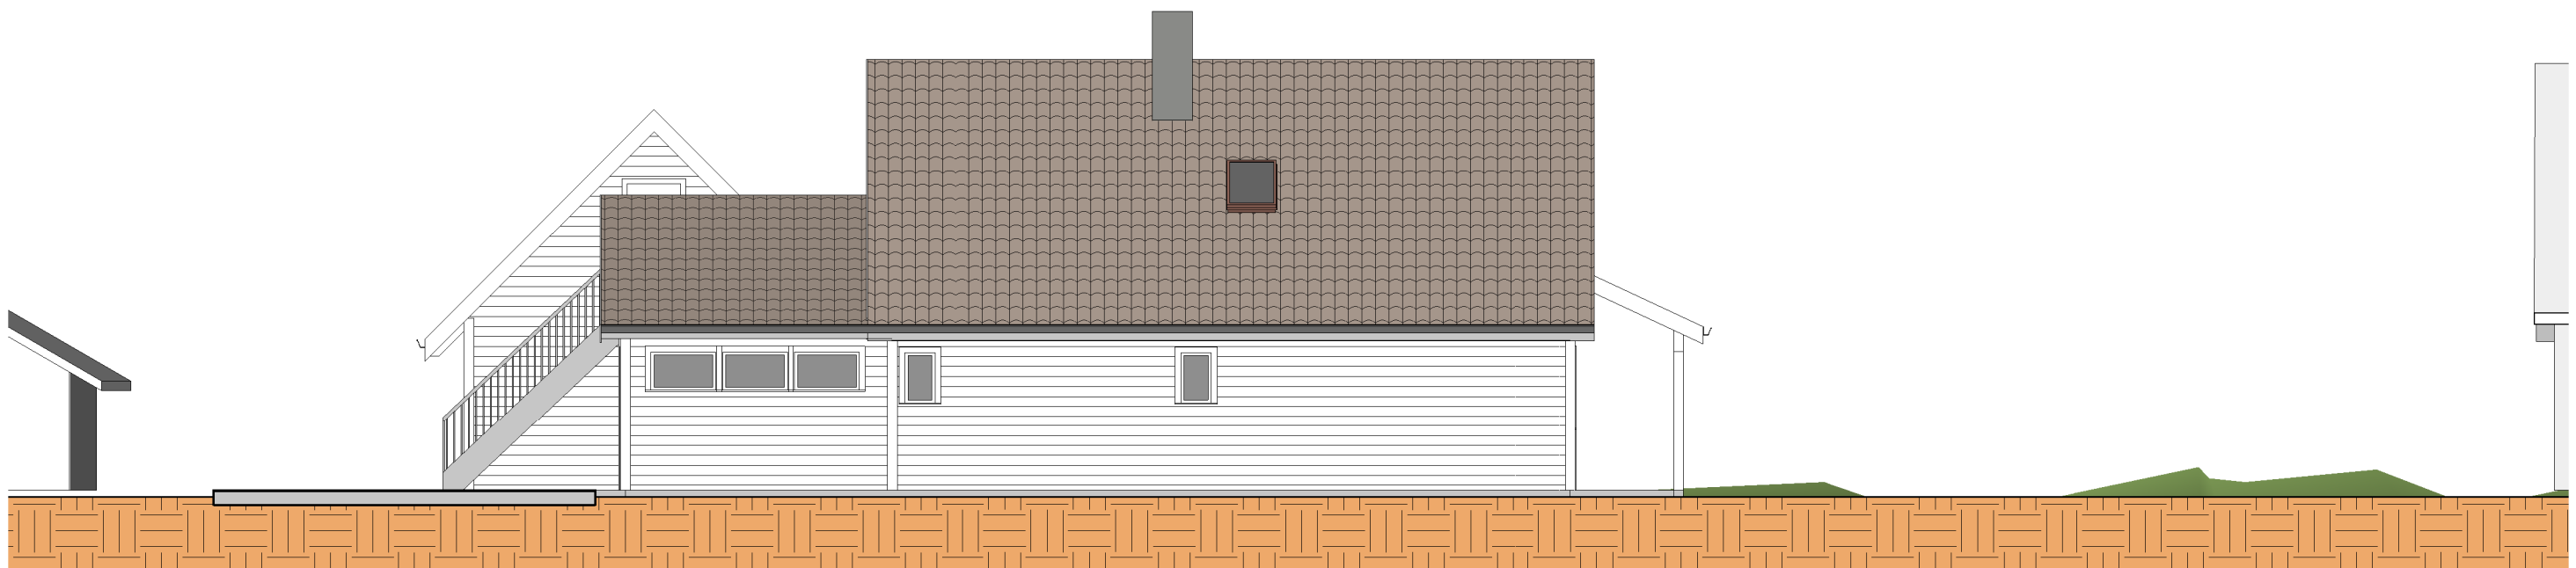

Øst
1 : 100

ENEBOLIG	Fasader, sør og øst	Mål 1 : 100 / A3
Gnr 23, Bnr 446, Frekhaug Meland kommune P. nr 1617	EKSISTERENDE FORHOLD Anita Viketun og Jens Olav Bertelsen Holtermandsvegen 18, 5918 Frekhaug	Tegn.nr E321
Arkitekt Mette Kyed Thorson	Sivilarkitekt MNAL Medlem av Arkitektbedriftene Kvalen 16, N-5955 Lindås Tlf +47 901 48 834 mktho@online.no	Rev C
		Dato 16.9.2016