

## SITUASJONSKART

Gnr/Bnr: 36/96  
 Adresse: Riplevikvegen  
 Eigar/søkar: Åse-Helen Holm

Kvalitet: FKB-B

Gjeldande plan: Kommuneplan  
 Planformål: Fritidseieendom eksisterande

Vår referanse: Amg

Sign. ....




MELAND  
KOMMUNE



Målestokk: 1:1000  
 Dato: 30.03.2016

- Gjerde
- Bolighus
- Usikker eigedomsgrænse
- Andre bygg
- Målt eigedomsgrænse

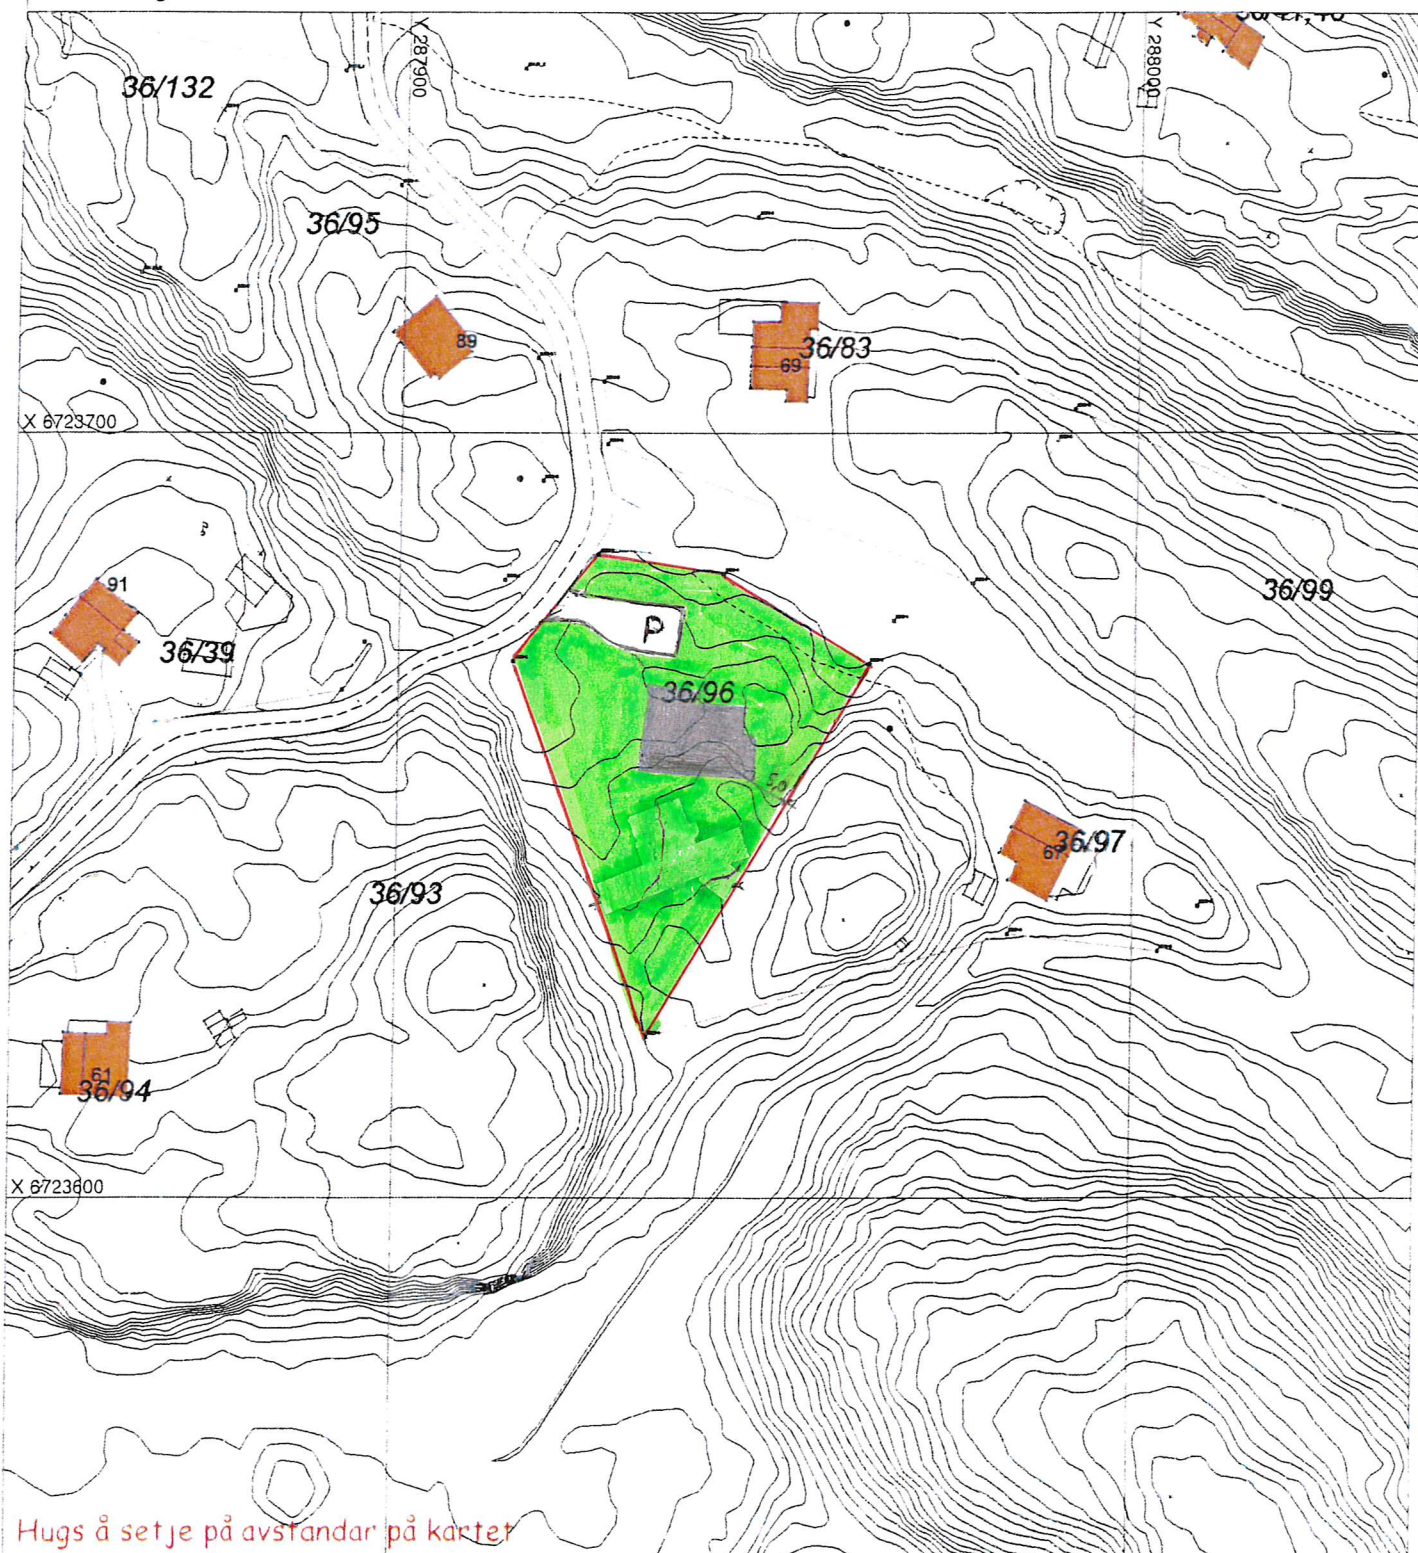

Hugs å set je på avstandar på kartet

## SITUASJONSPLAN

Tiltak

Underskrift Situasjonsplan

Dato